


W:\1366\Mäntsälä\1510041430_Rauhämäki_Jokihuhdantie_RS\04_TULOUSTUS\1510041430_201_Pituusleikkaukset_Rauhämäki_KS.dwg

RAUHAMÄENTIE

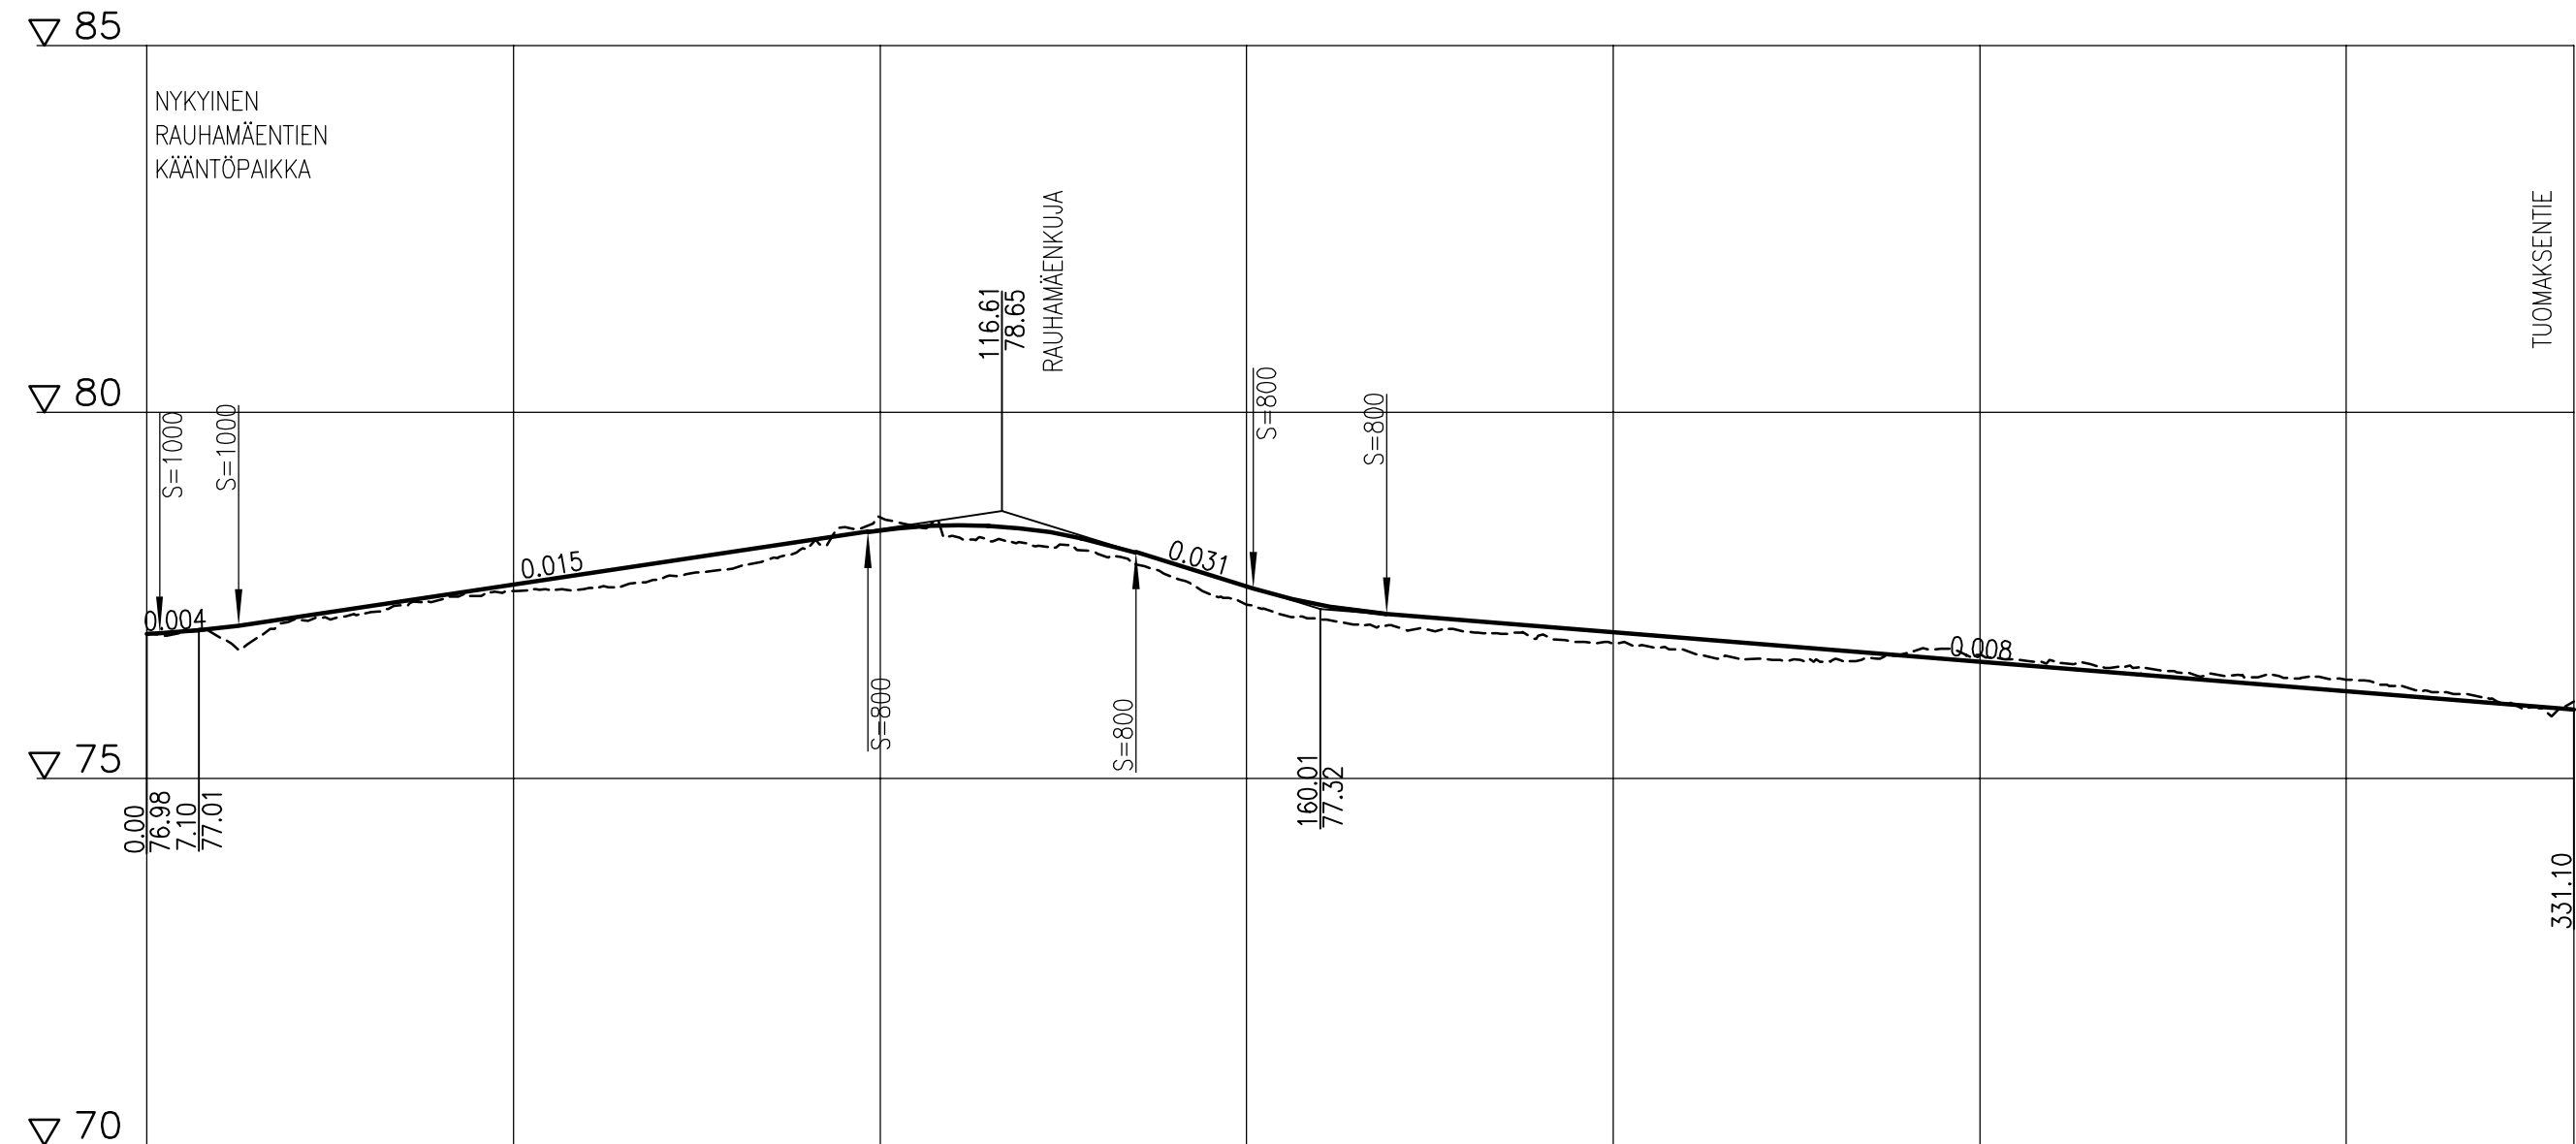

Päällysrakenne
Putkien perustamistapa
Kaivantokaltevuus/tuenta

Matka

Kaltevuus / pyöristyssäde

0.00	10.00	20.00	30.00	40.00	50.00	60.00	70.00	80.00	90.00	100.00	110.00	120.00	130.00	140.00	150.00	160.00	170.00	180.00	190.00	200.00	210.00	220.00	230.00	240.00	250.00	260.00	270.00	280.00	290.00	300.00	310.00	320.00	331.10
0.00	0.00	0.00	0.00	0.00	0.00	0.00	0.00	0.00	0.00	0.00	0.00	0.00	0.00	0.00	0.00	0.00	0.00	0.00	0.00	0.00	0.00	0.00	0.00	0.00	0.00	0.00	0.00	0.00	0.00	0.00	0.00	0.00	0.00


Tasausviivan korkeus

76.98	77.06	77.20	77.35	77.50	77.65	77.80	77.95	78.10	78.25	78.40	78.47	78.41	78.22	77.93	77.62	77.37	77.24	77.16	77.08	77.00	76.92	76.84	76.76	76.68	76.60	76.52	76.43	76.35	76.27	76.19	76.11	76.03	75.94
-------	-------	



Maanpinnan korkeus

76.98	76.93	77.17	77.26	77.44	77.56	77.60	77.71	77.87	78.13	78.57	78.31	78.21	78.06	77.74	77.37	77.17	77.08	77.01	76.95	76.84	76.74	76.64	76.62	76.71	76.68	76.61	76.53	76.40	76.42	76.35	76.20	76.08	76.00
-------	-------	

Kaarevuus

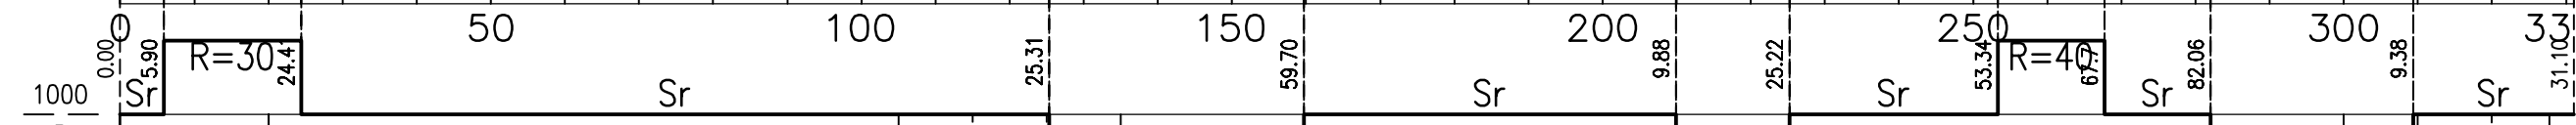

Ajoradan sivukaltevuus

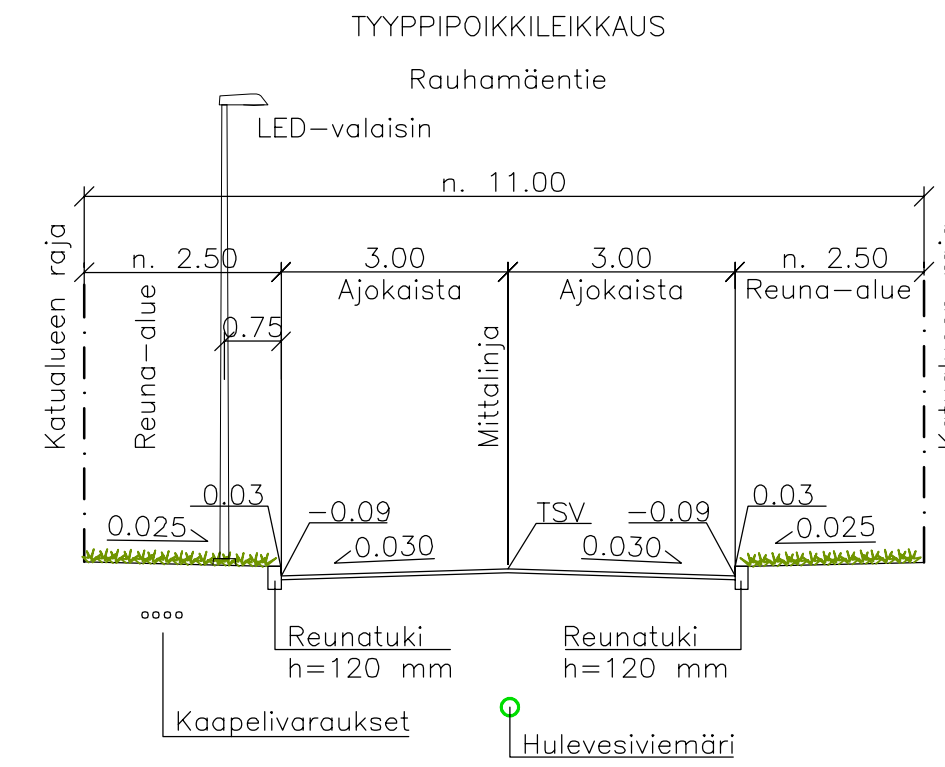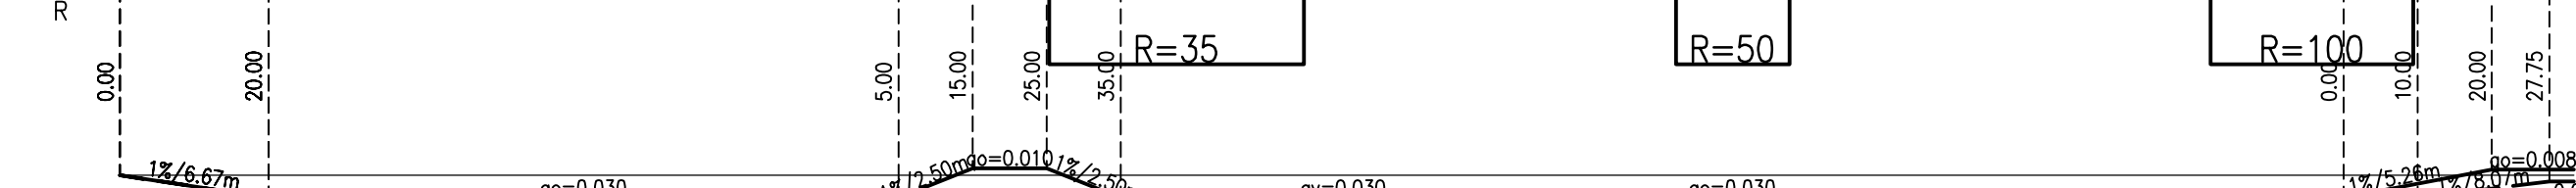

Koordinaattijärjestelmä	ETRS-GK25
Korkeusjärjestelmä	N60

Tunn.	Lukum.	Muutos	Nimim.	Päiväys
Rakennuskohteen nimi ja osoite		Mittakaava		
Mäntsälän kunta Rauhämäen asemakaava-alue Rauhämäentie Katusuunnitelma		Piirustuksen sisältö	1:1000/1:100	
RAMBOLL Ramboll Niemenkatu 73 15140 LAHTI puh. 020 755 611 www.ramboll.fi		Työnro	1510041430	
Suunn.ala		Tiedosto		
TKA		Muutos		
Piirustusno				
201				
hyv.	suunn.	pvm		
I. Taipale	PIHKO M. Heikkinen	12.9.2018		