


RAUHAMÄENKUJA

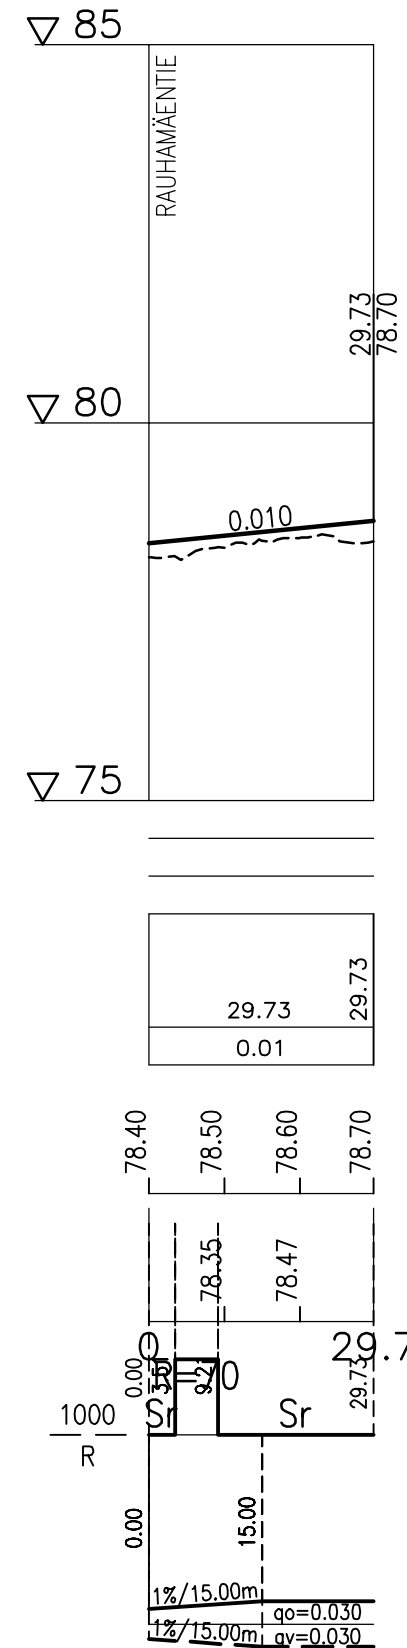

Päällysrakenne
Putkien perustamistapa
Kaivantokaltevuus/tuenta

Matka


Kaltevuus / pyöristyssäde

Tasausviivan korkeus

Maanpinnan korkeus

Kaarevuus

Ajoradan sivukaltevuus

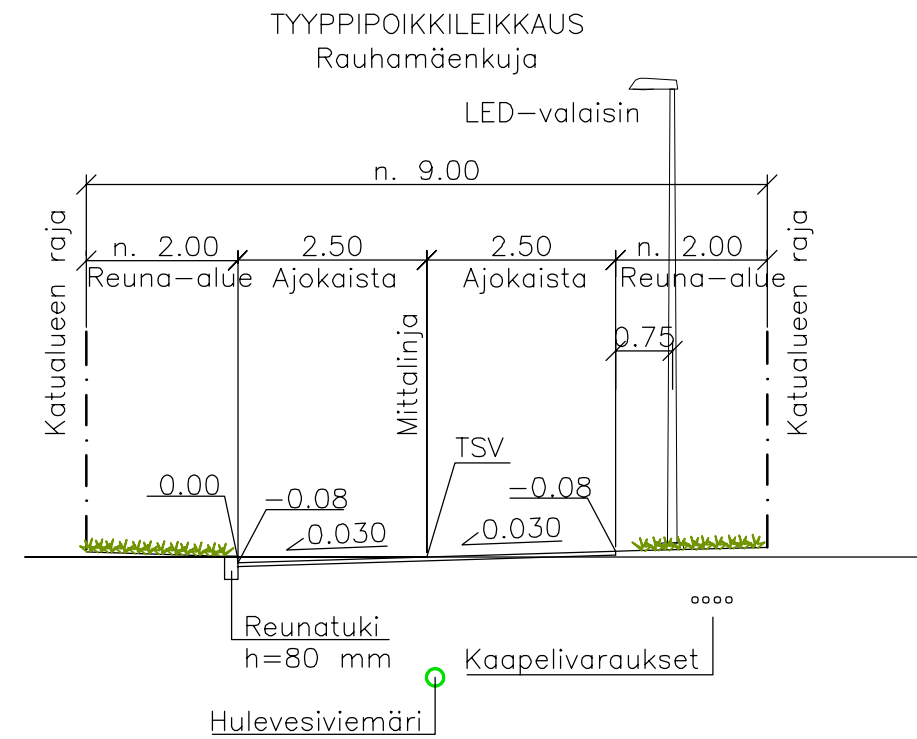

Koordinaattijärjestelmä	ETRS-GK25
Korkeusjärjestelmä	N60

Tunn.	Lukum.	Muutos	Nimim.	Päiväys
Rakennuskohteen nimi ja osoite		Piirustuksen sisältö		
Mäntsälän kunta		Pituusleikkaus		
Rauhämäen asemakaava-alue		1:1000/1:100		
Rauhämäenkuja		Tyyppipoikkileikkaus		
Katusuunnitelma		Rauhämäenkuja		
Mittakaava		1:100		
Suunn.ala		Työnro	Tiedosto	
TKA		1510041430		
Piirustusno		Muutos		
203				
hyv.	suunn.	pvm		
I. Taipale	M. Heikkinen	12.9.2018		



Ramboll
Niemenkatu 73
15140 LAHTI
puh. 020 755 611
www.ramboll.fi