
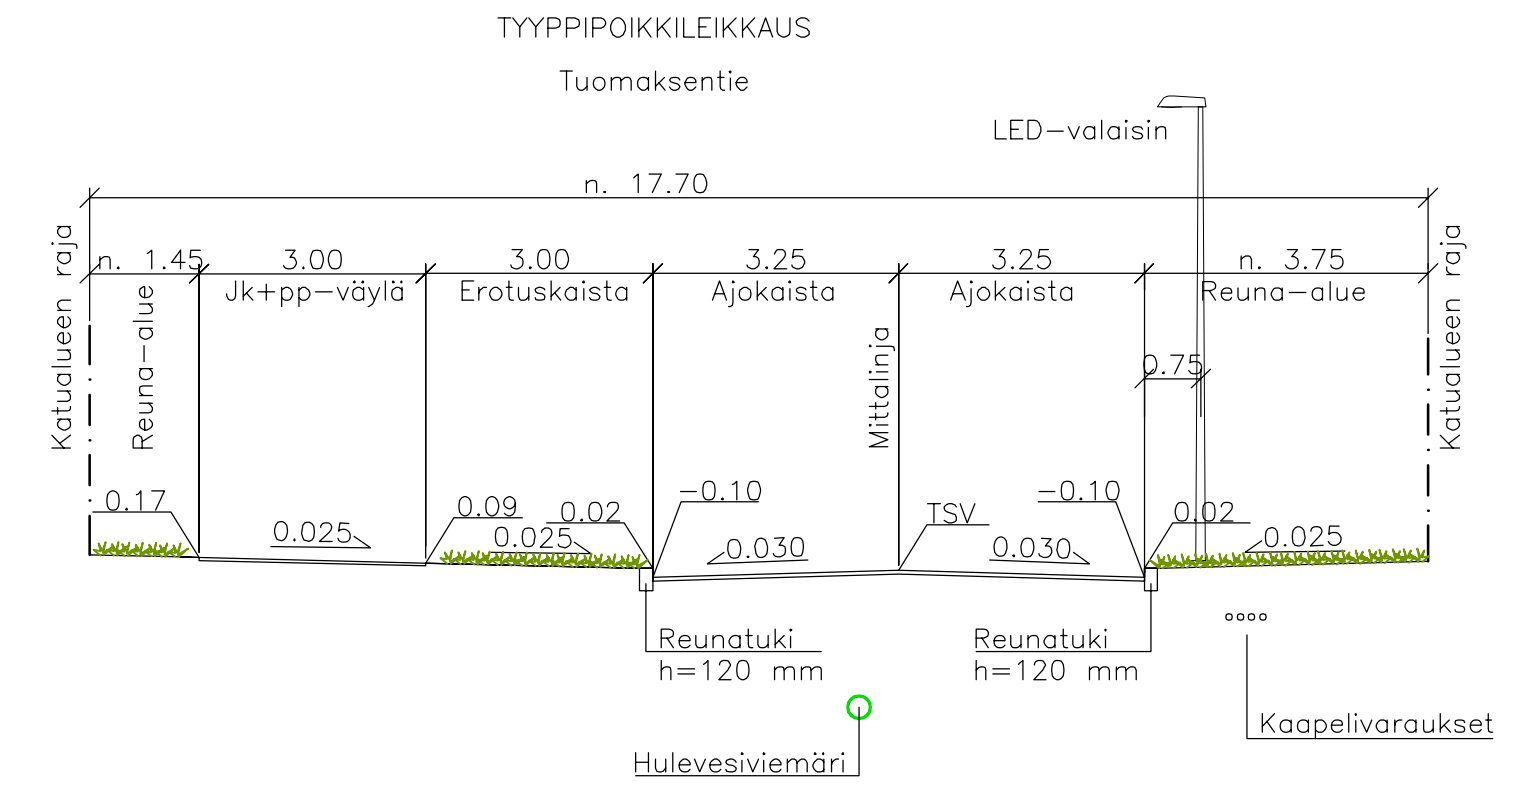


W:\1366\Mäntsälä\1510041430_Rauhämäki_Jokihuhdantie_RS\04_TULOSTUUS\1510041430_201_Pituusleikkaukset_Rauhämäki_KS.dwg

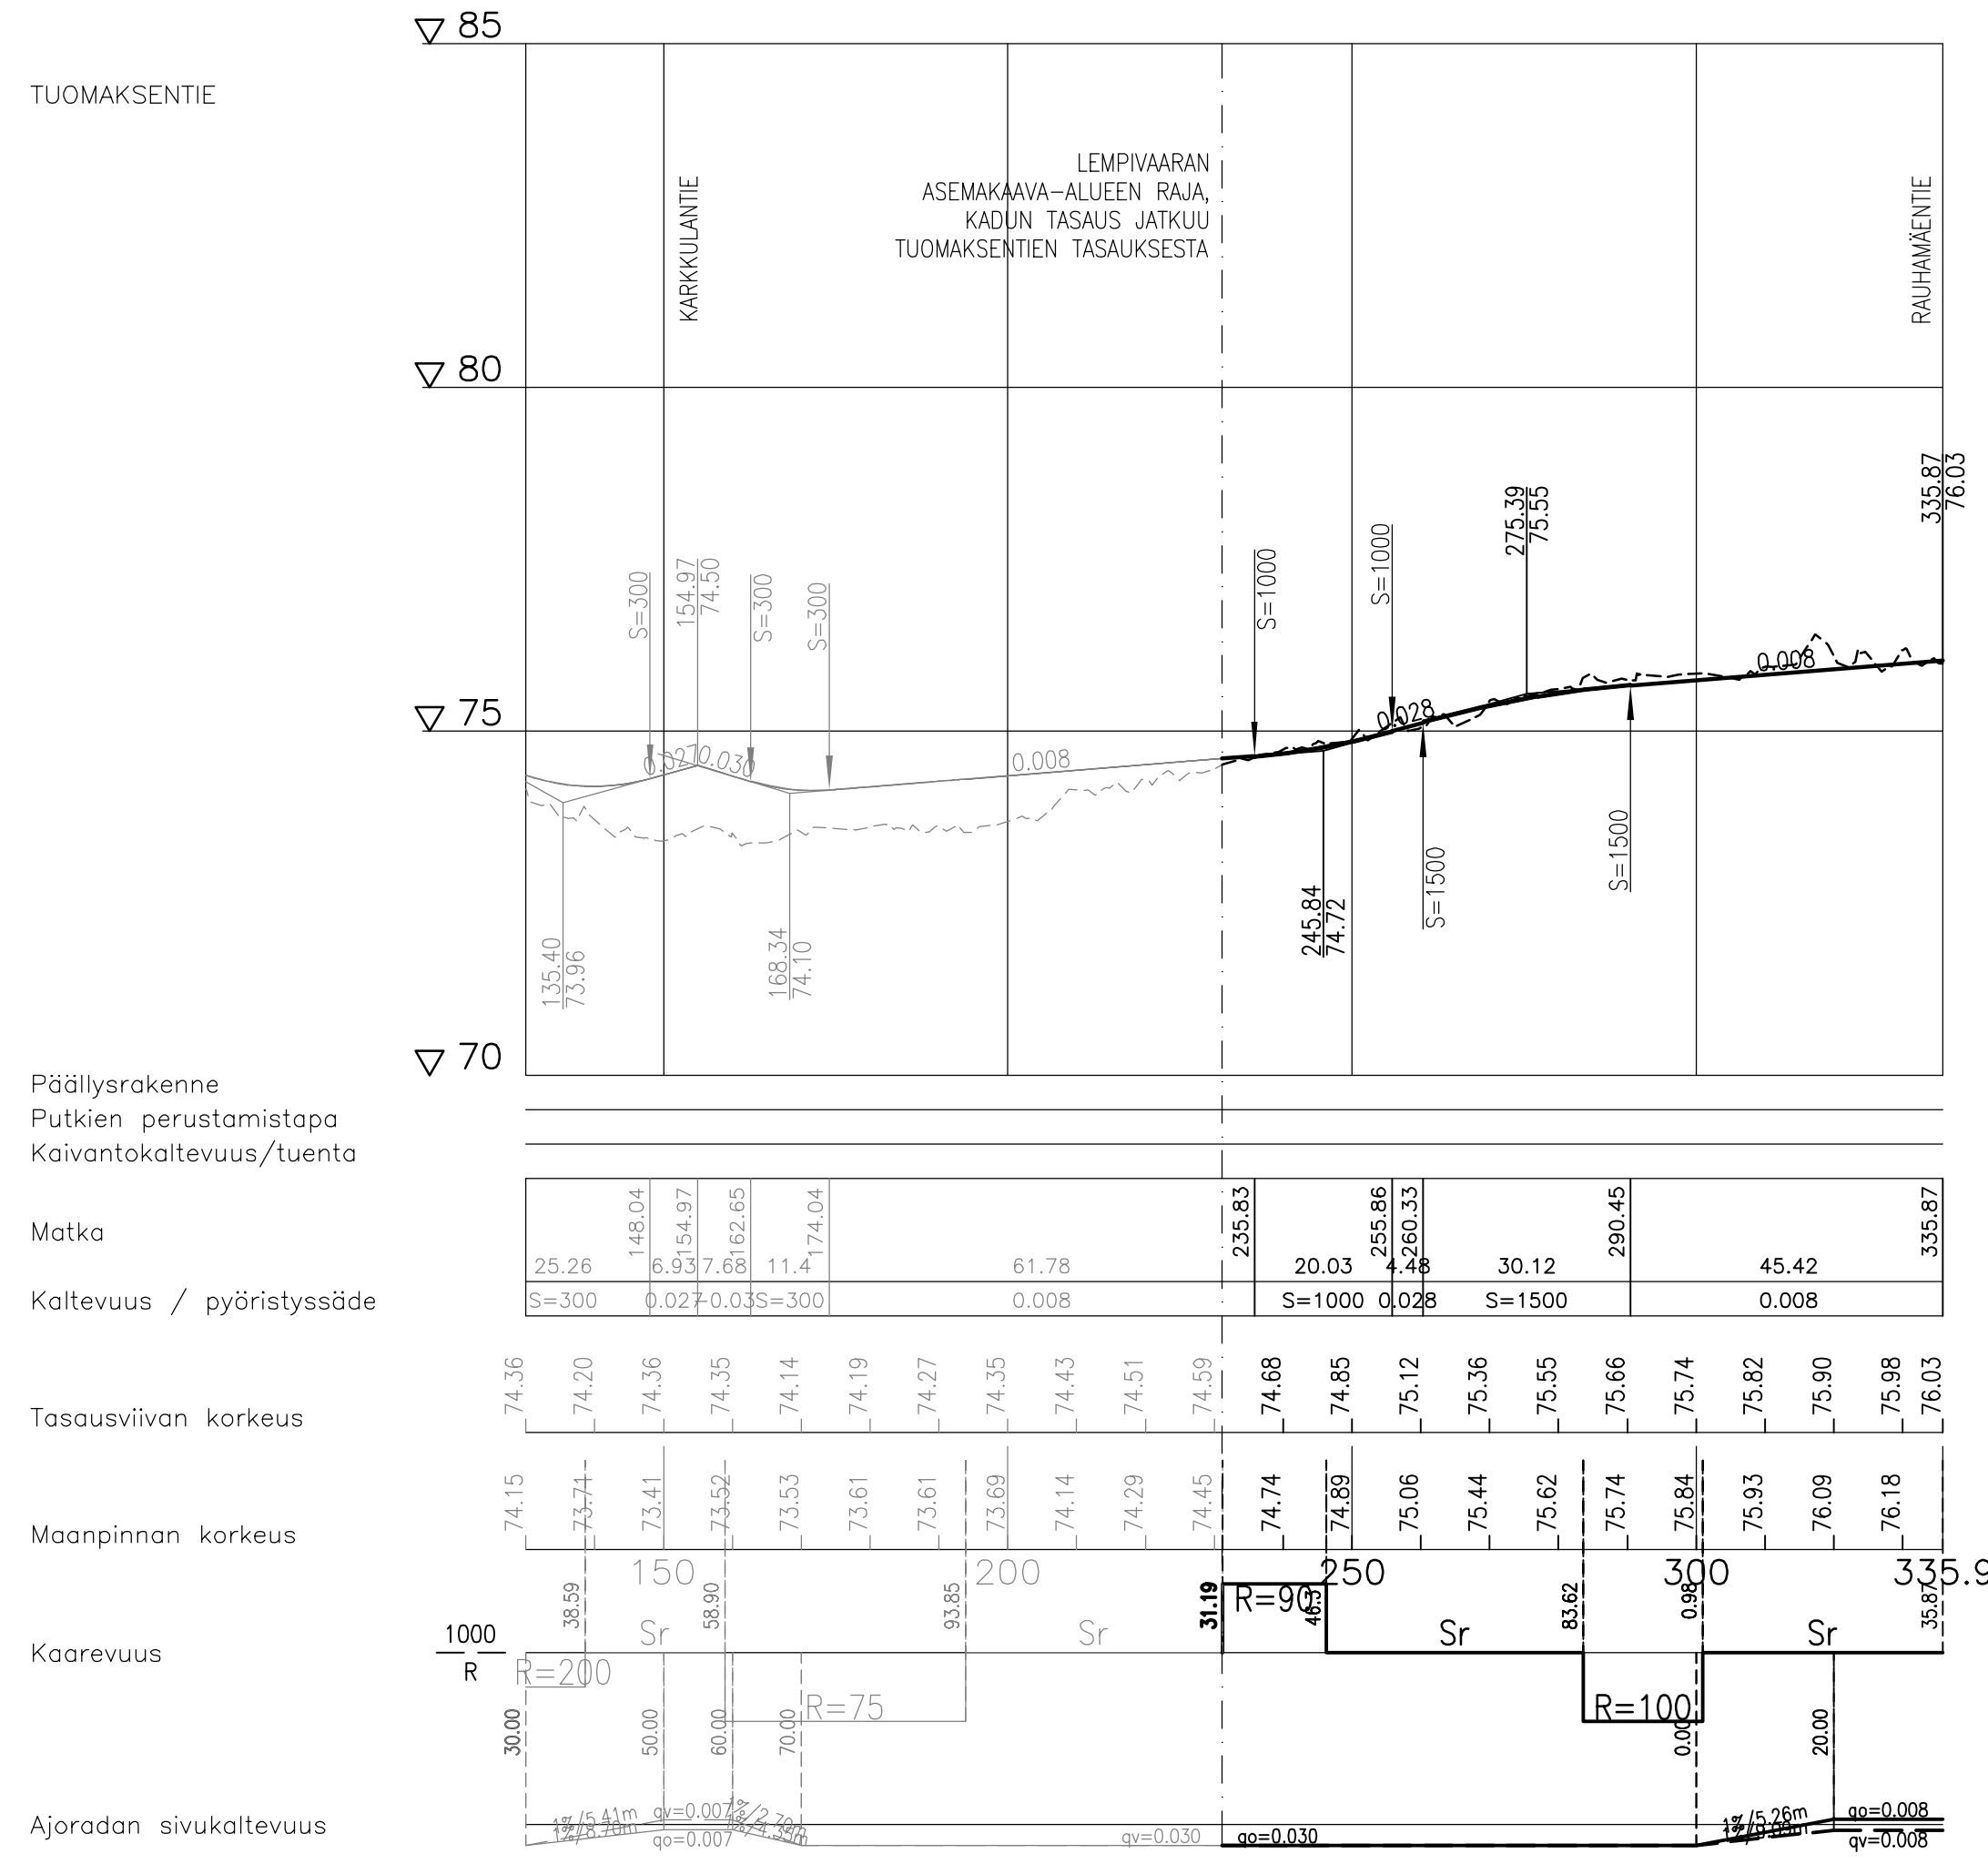

Koordinaattijärjestelmä	ETRS-GK25
Korkeusjärjestelmä	N60

Tunn.	Lukum.	Muutos	Nimim.	Päiväys	
<table border="1"> <tr> <td colspan="2">Rakennuskohteen nimi ja osoite</td> <td colspan="3">Piiustusn sisältö</td> </tr> <tr> <td colspan="2">Mäntsälän kunta</td> <td colspan="3">Pituusleikkaus 1:1000/1:100</td> </tr> <tr> <td colspan="2">Rauhämäen asemakaava-alue</td> <td colspan="3">TyyppiPOIKKILEIKKAUS 1:100</td> </tr> <tr> <td colspan="2">Tuomaksentie</td> <td colspan="3">Tuomaksentie</td> </tr> <tr> <td colspan="2">Katusuunnitelma</td> <td colspan="3"></td> </tr> <tr> <td colspan="2">RAMBOLL</td> <td>Suunn.ala</td> <td>Työnro</td> <td>Tiedosto</td> </tr> <tr> <td colspan="2">Ramboll Niemenkatu 73 15140 LAHTI puh. 020 755 611 www.ramboll.fi</td> <td>TKA</td> <td>1510041430</td> <td></td> </tr> <tr> <td colspan="2"></td> <td>Piiustusnro</td> <td colspan="2">Muutos</td> </tr> <tr> <td colspan="2"></td> <td>202</td> <td colspan="2"></td> </tr> <tr> <td>hyv.</td> <td>piir.</td> <td>suunn.</td> <td colspan="2">pvm</td> </tr> <tr> <td>I. Taipale</td> <td>PIHKO</td> <td>M. Heikkinen</td> <td colspan="2">12.9.2018</td> </tr> </table>					Rakennuskohteen nimi ja osoite		Piiustusn sisältö			Mäntsälän kunta		Pituusleikkaus 1:1000/1:100			Rauhämäen asemakaava-alue		TyyppiPOIKKILEIKKAUS 1:100			Tuomaksentie		Tuomaksentie			Katusuunnitelma					RAMBOLL		Suunn.ala	Työnro	Tiedosto	Ramboll Niemenkatu 73 15140 LAHTI puh. 020 755 611 www.ramboll.fi		TKA	1510041430				Piiustusnro	Muutos				202			hyv.	piir.	suunn.	pvm		I. Taipale	PIHKO	M. Heikkinen	12.9.2018	
Rakennuskohteen nimi ja osoite		Piiustusn sisältö	
Mäntsälän kunta		Pituusleikkaus 1:1000/1:100	
Rauhämäen asemakaava-alue		TyyppiPOIKKILEIKKAUS 1:100	
Tuomaksentie		Tuomaksentie	
Katusuunnitelma	
RAMBOLL		Suunn.ala	Työnro	Tiedosto	
Ramboll Niemenkatu 73 15140 LAHTI puh. 020 755 611 www.ramboll.fi		TKA	1510041430	
		Piiustusnro	Muutos	
		202	
hyv.	piir.	suunn.	pvm	
I. Taipale	PIHKO	M. Heikkinen	12.9.2018	