

Päällysrakenne
Putkien perustamistapa

Matka
Kaltevuus / Pyöristyssäde

0.00	4.44	57.55	61.99
		0.0080	


Tasausviivan korkeus

73.40	73.52	73.60	73.68	73.76	73.84	73.92
-------	-------	-------	-------	-------	-------	-------

Maanpinnan korkeus

73.40	73.56	73.68	73.77	73.82	73.85	73.88
-------	-------	-------	-------	-------	-------	-------


Paalutus

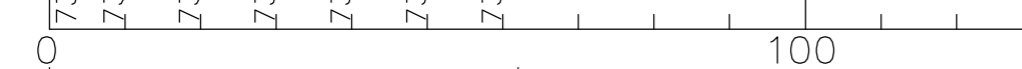


Kaarevuus 50/R



Tyyppipoikkileikkaus Osuustie 1:100

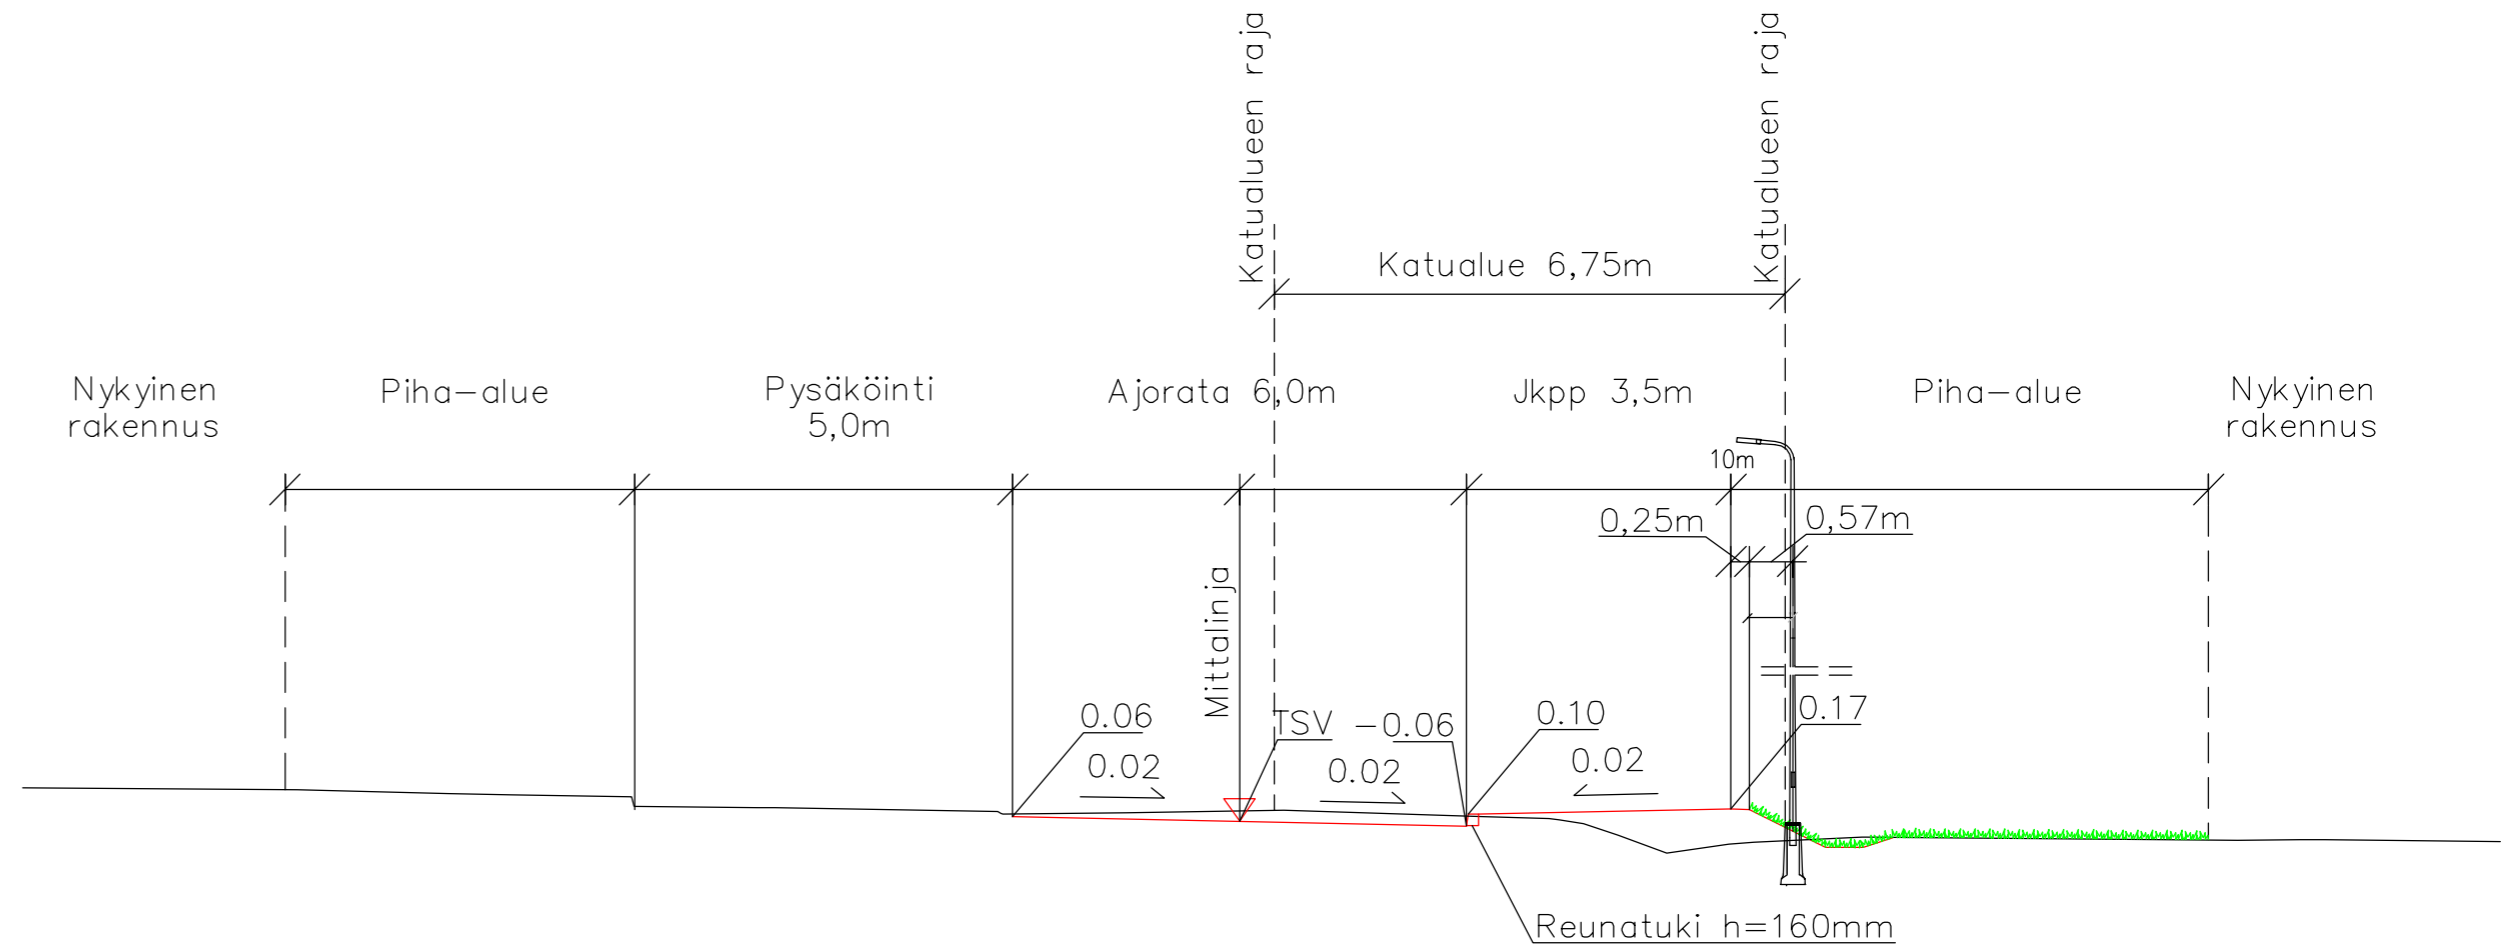

Tunnus	Muutos	Suunn.	Pvm
Rakennuskohteen nimi ja osoite MÄNTSÄLÄN KUNTA MEIJERIN ALUEEN MUUTOKSET JA OSUUSTIEN JÄSENTELY KATUSUUNNITELMA		Piirustuksen sisältö PITUUSLEIKKAUS TYYPPIPOIKKILEIKKAUS	Mittakaavat 1: 1000/1: 100 1: 100
 Mäntsälän kunta Tekniset palvelut Heikinkuja 4 04600 Mäntsälä p. 019 264 5274		Pvm 4.12.2019	Piirustuksen nro 1-02
		Suunn. KATI PALO-JUNTILA	Viranomaisten arkistomerkitäjä
Piirt. KATI PALO-JUNTILA			
Hyv. ILPO MIEKKA			