


# Rauhamäki - tontit

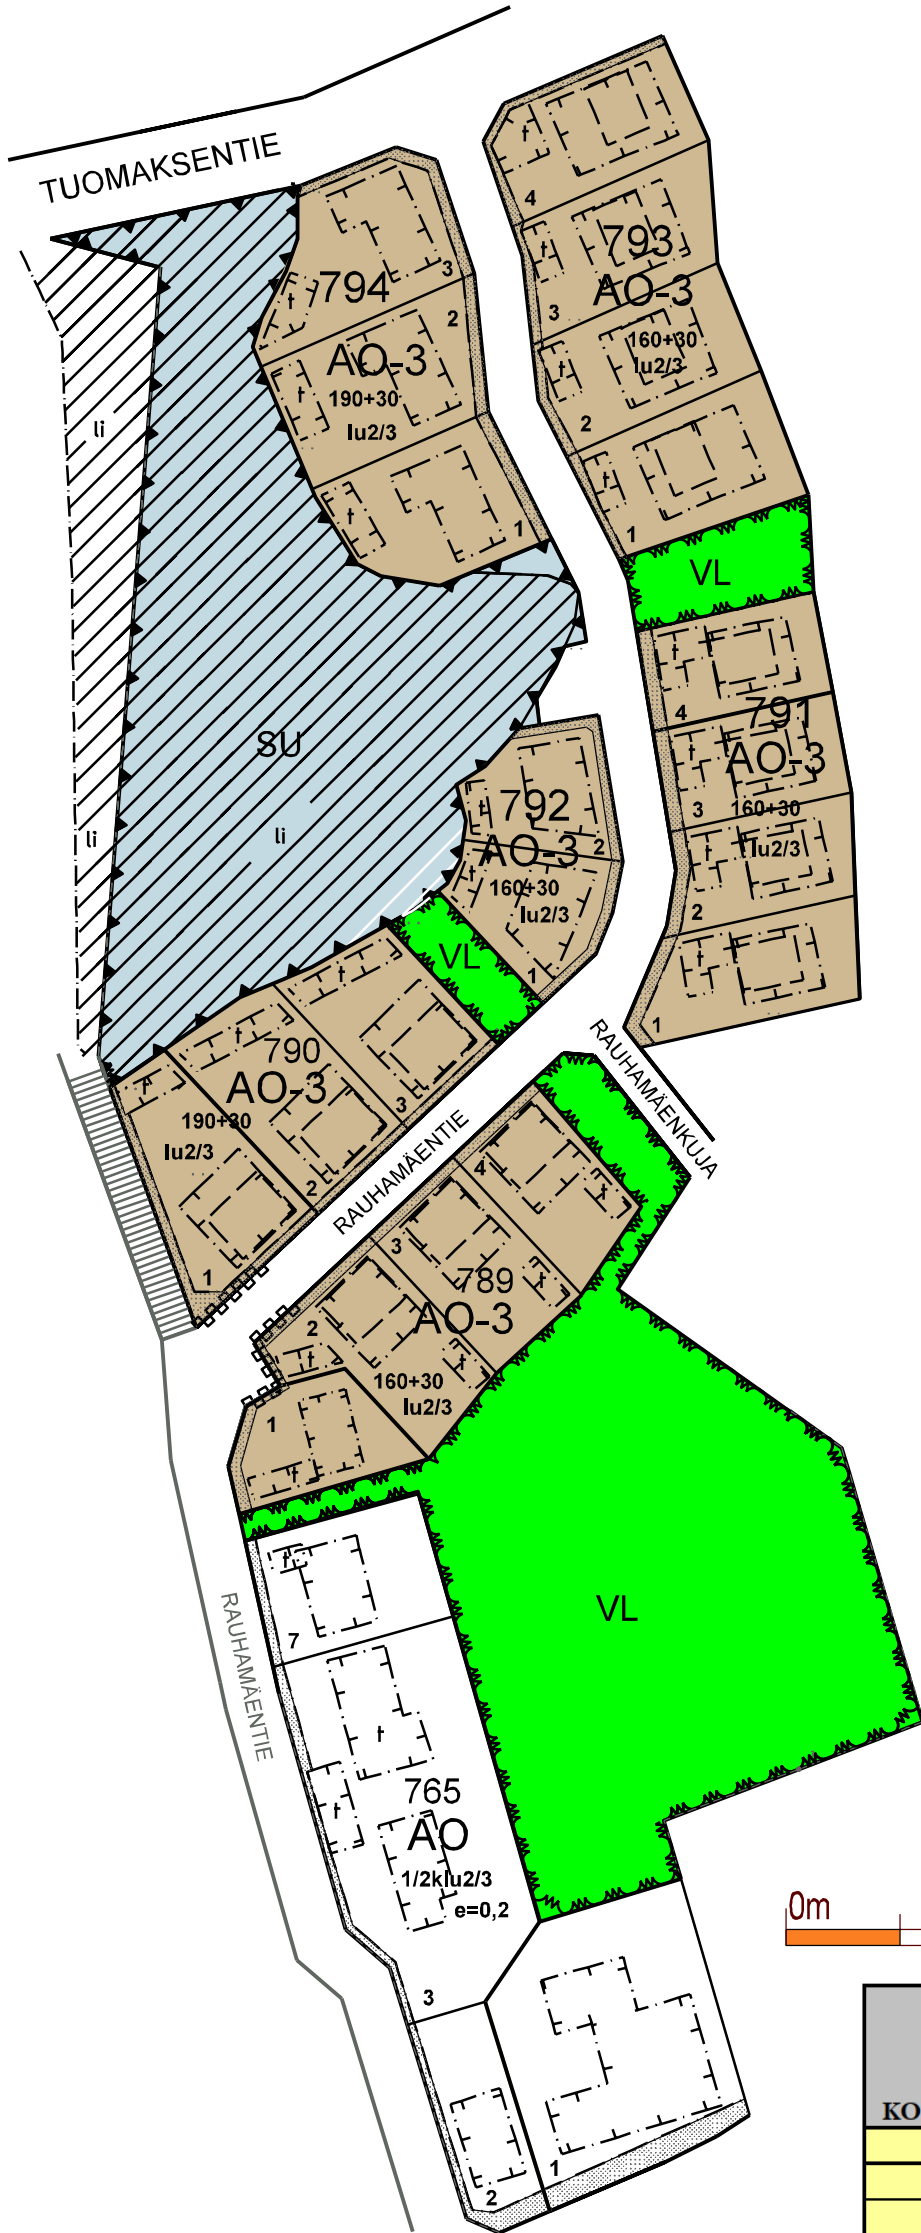

- AO** Erillispientalojen korttelialue.
- AO-3** Erillispientalojen korttelialue. Rakennusten pääasiallisena julkisivumateriaalina tulee käyttää puuta. Alueelle saa rakentaa yhden yksi- tai kaksiasuntoisen asuinrakennuksen ja talousrakennuksia.
- SU** Luonnonsuojelualue Rauhamäki YSA207821. Aluetta koskevat suojelupäätöksessä määrätty toimintarajoitukset.
- VL** Lähivirkistysalue.



KORTTELI	TONTTI	osoite	Rakennus			Maapohja €
			Rakennus oikeus (k-m <sup>2</sup> )	oikeus yhteensä (k-m <sup>2</sup> )	Pinta-ala (m <sup>2</sup> )	
789	1	Rauhamäentie 9	160+30	190	822	35 940 €
	2	Rauhamäentie 11	160+30	190	1 186	35 940 €
	3	Rauhamäentie 13	160+30	190	1 037	35 940 €
	4	Rauhamäentie 15	160+30	190	906	35 940 €
790	1	Rauhamäentie 18	190+30	220	1 289	40 170 €
	2	Rauhamäentie 20	190+30	220	1 271	40 170 €
	3	Rauhamäentie 22	190+30	220	1 070	40 170 €
791	1	Rauhamäentie 17	160+30	190	1 081	35 940 €
	2	Rauhamäentie 19	160+30	190	909	35 940 €
	3	Rauhamäentie 21	160+30	190	900	35 940 €
	4	Rauhamäentie 23	160+30	190	887	35 940 €
792	1	Rauhamäentie 24	160+30	190	872	35 940 €
	2	Rauhamäentie 26	160+30	190	832	35 940 €
793	1	Rauhamäentie 25	160+30	190	1 220	35 940 €
	2	Rauhamäentie 27	160+30	190	1 180	35 940 €
	3	Rauhamäentie 29	160+30	190	1 143	35 940 €
	4	Rauhamäentie 31	160+30	190	1 134	35 940 €
794	1	Rauhamäentie 28	190+30	220	1 178	40 170 €
	2	Rauhamäentie 30	190+30	220	1 345	40 170 €
	3	Rauhamäentie 32	190+30	220	1 299	40 170 €

Omakotitontit  
Janet Nordman, paikkatietoinsinööri  
p. 040 3145 452  
janet.nordman@mantsala.fi