
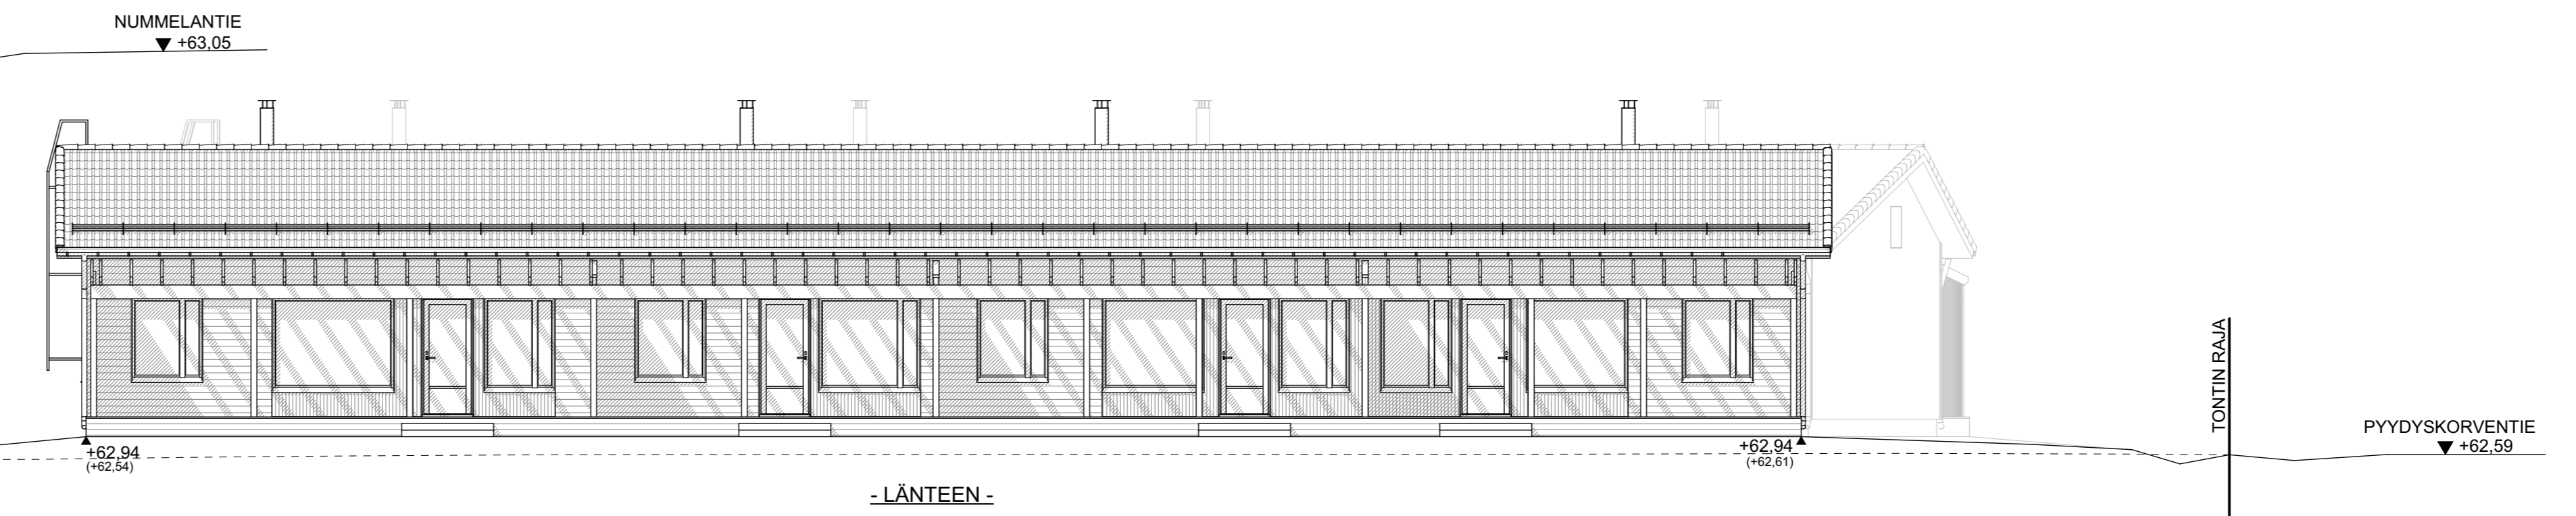


- JULKISIVUMATERIAALIT JA VÄRIT**
- 1 Betonitiilikate, tumma harmaa
  - 2 Rästäiden otsa- ja aluslaudat, valkoinen
  - 3 Vaakapaneliverhous UYW 23x145, vaalea harmaa, TVT 618X
  - 4 Pystypaneeliverhous UYS valepontilla 23x145, siniharmaa, TVT 613X
  - 5 Vanerimuottibetonipinta tai rappaus, keskiharmaa
  - 6 Pilarit, näkyvät palkit, pergolan osat, pystyrimoitukset, tumma harmaa, RAL 7024

Ovet tumma harmaa, RAL 7024  
 Ikkunat tumma harmaa, RAL 7024  
 Vesipellit tumma harmaa, RR23  
 Sadevesikourut ja syöksytorvet sekä talotikas tumma harmaa, RR23  
 Aukkopieltien viimeistelylaudat ja nurkkalaudat liittyvän seinäpinnan sävyyn

Kattovarusteet RakMK:n asetuksen 1007/2017 ja viranomaismääräysten ja -ohjeiden mukaan

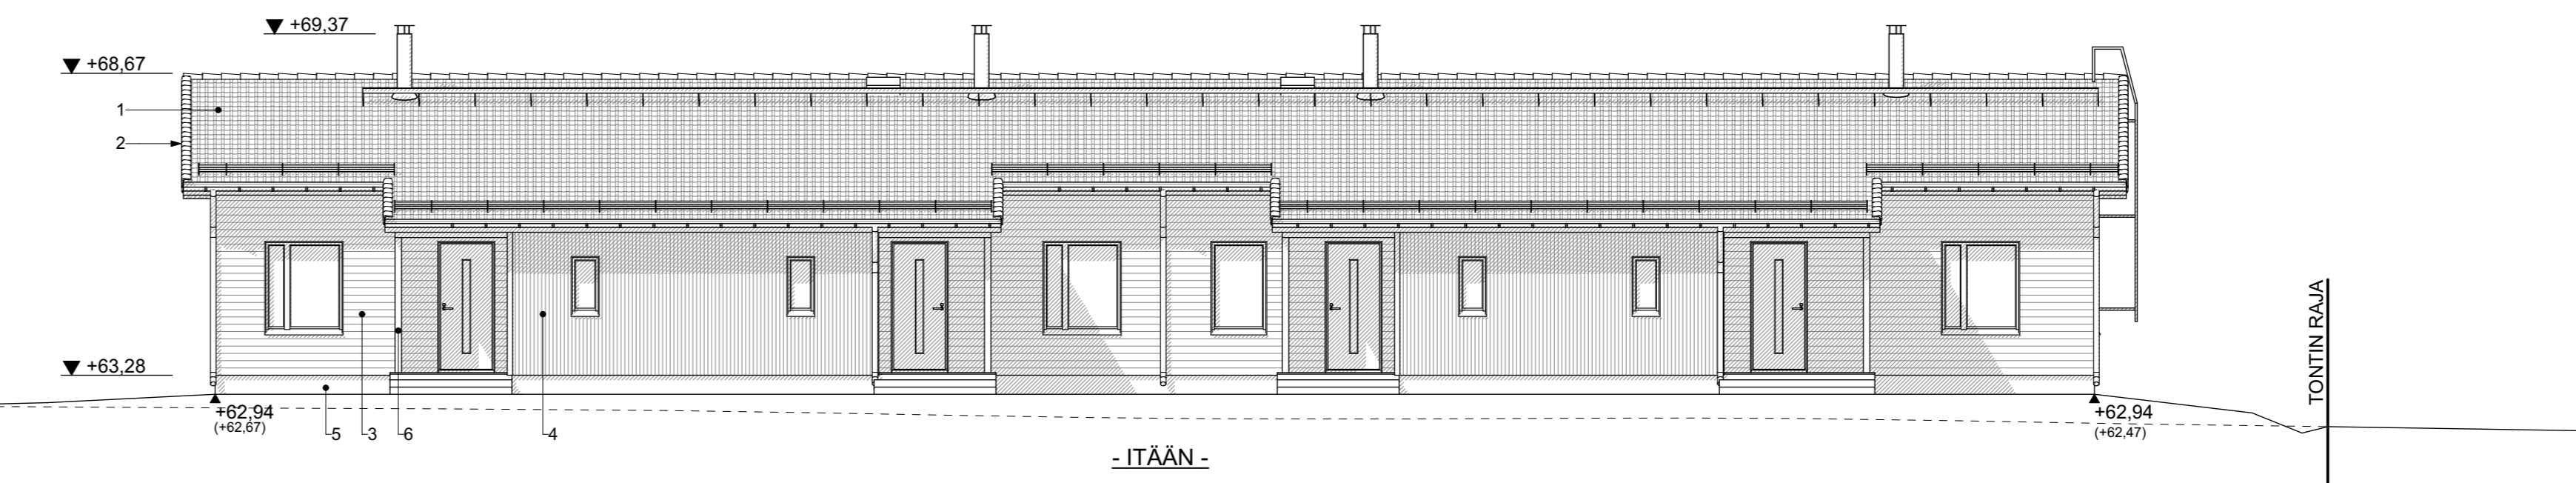

Kaupunginosa/kytä <b>Hyökännummi</b>	Kortteli/tila 1	Tontti/Rn:o 251	Viranomaisten arkistointimerkintöjä varten
Rakennusloimenpide <b>Uudisrakennus</b>	Rakennuskohteen nimi ja osoite <b>Rivitalot J-P Jonninen Oy Pyydyskorventie 28 04500 KELLOKOSKI</b>	Piirustustyyppi <b>Pääpiirustus</b>	Juoks. nro <b>5 (6)</b> Mittakaavat
Piirtäjä JP	Vastuullinen suunnittelija <i>Jussi Palomäki</i> Jussi Palomäki, RI (amk)	Suunnittelu- ja piirustusnumero <b>ARK 5</b>	Muutos
Päiväys 26.1.2021	Suomen Kodikas-Talot Oy Vuoreksen puistokatu 90 www.kodikas.fi 33870 Tampere	Puh. 0400 805 255 kodikas@kodikas.fi	1:100