
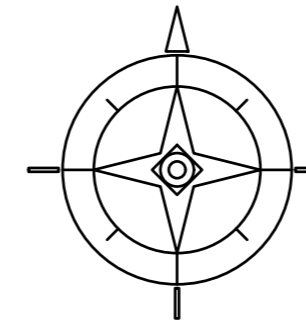


505-416-19-8

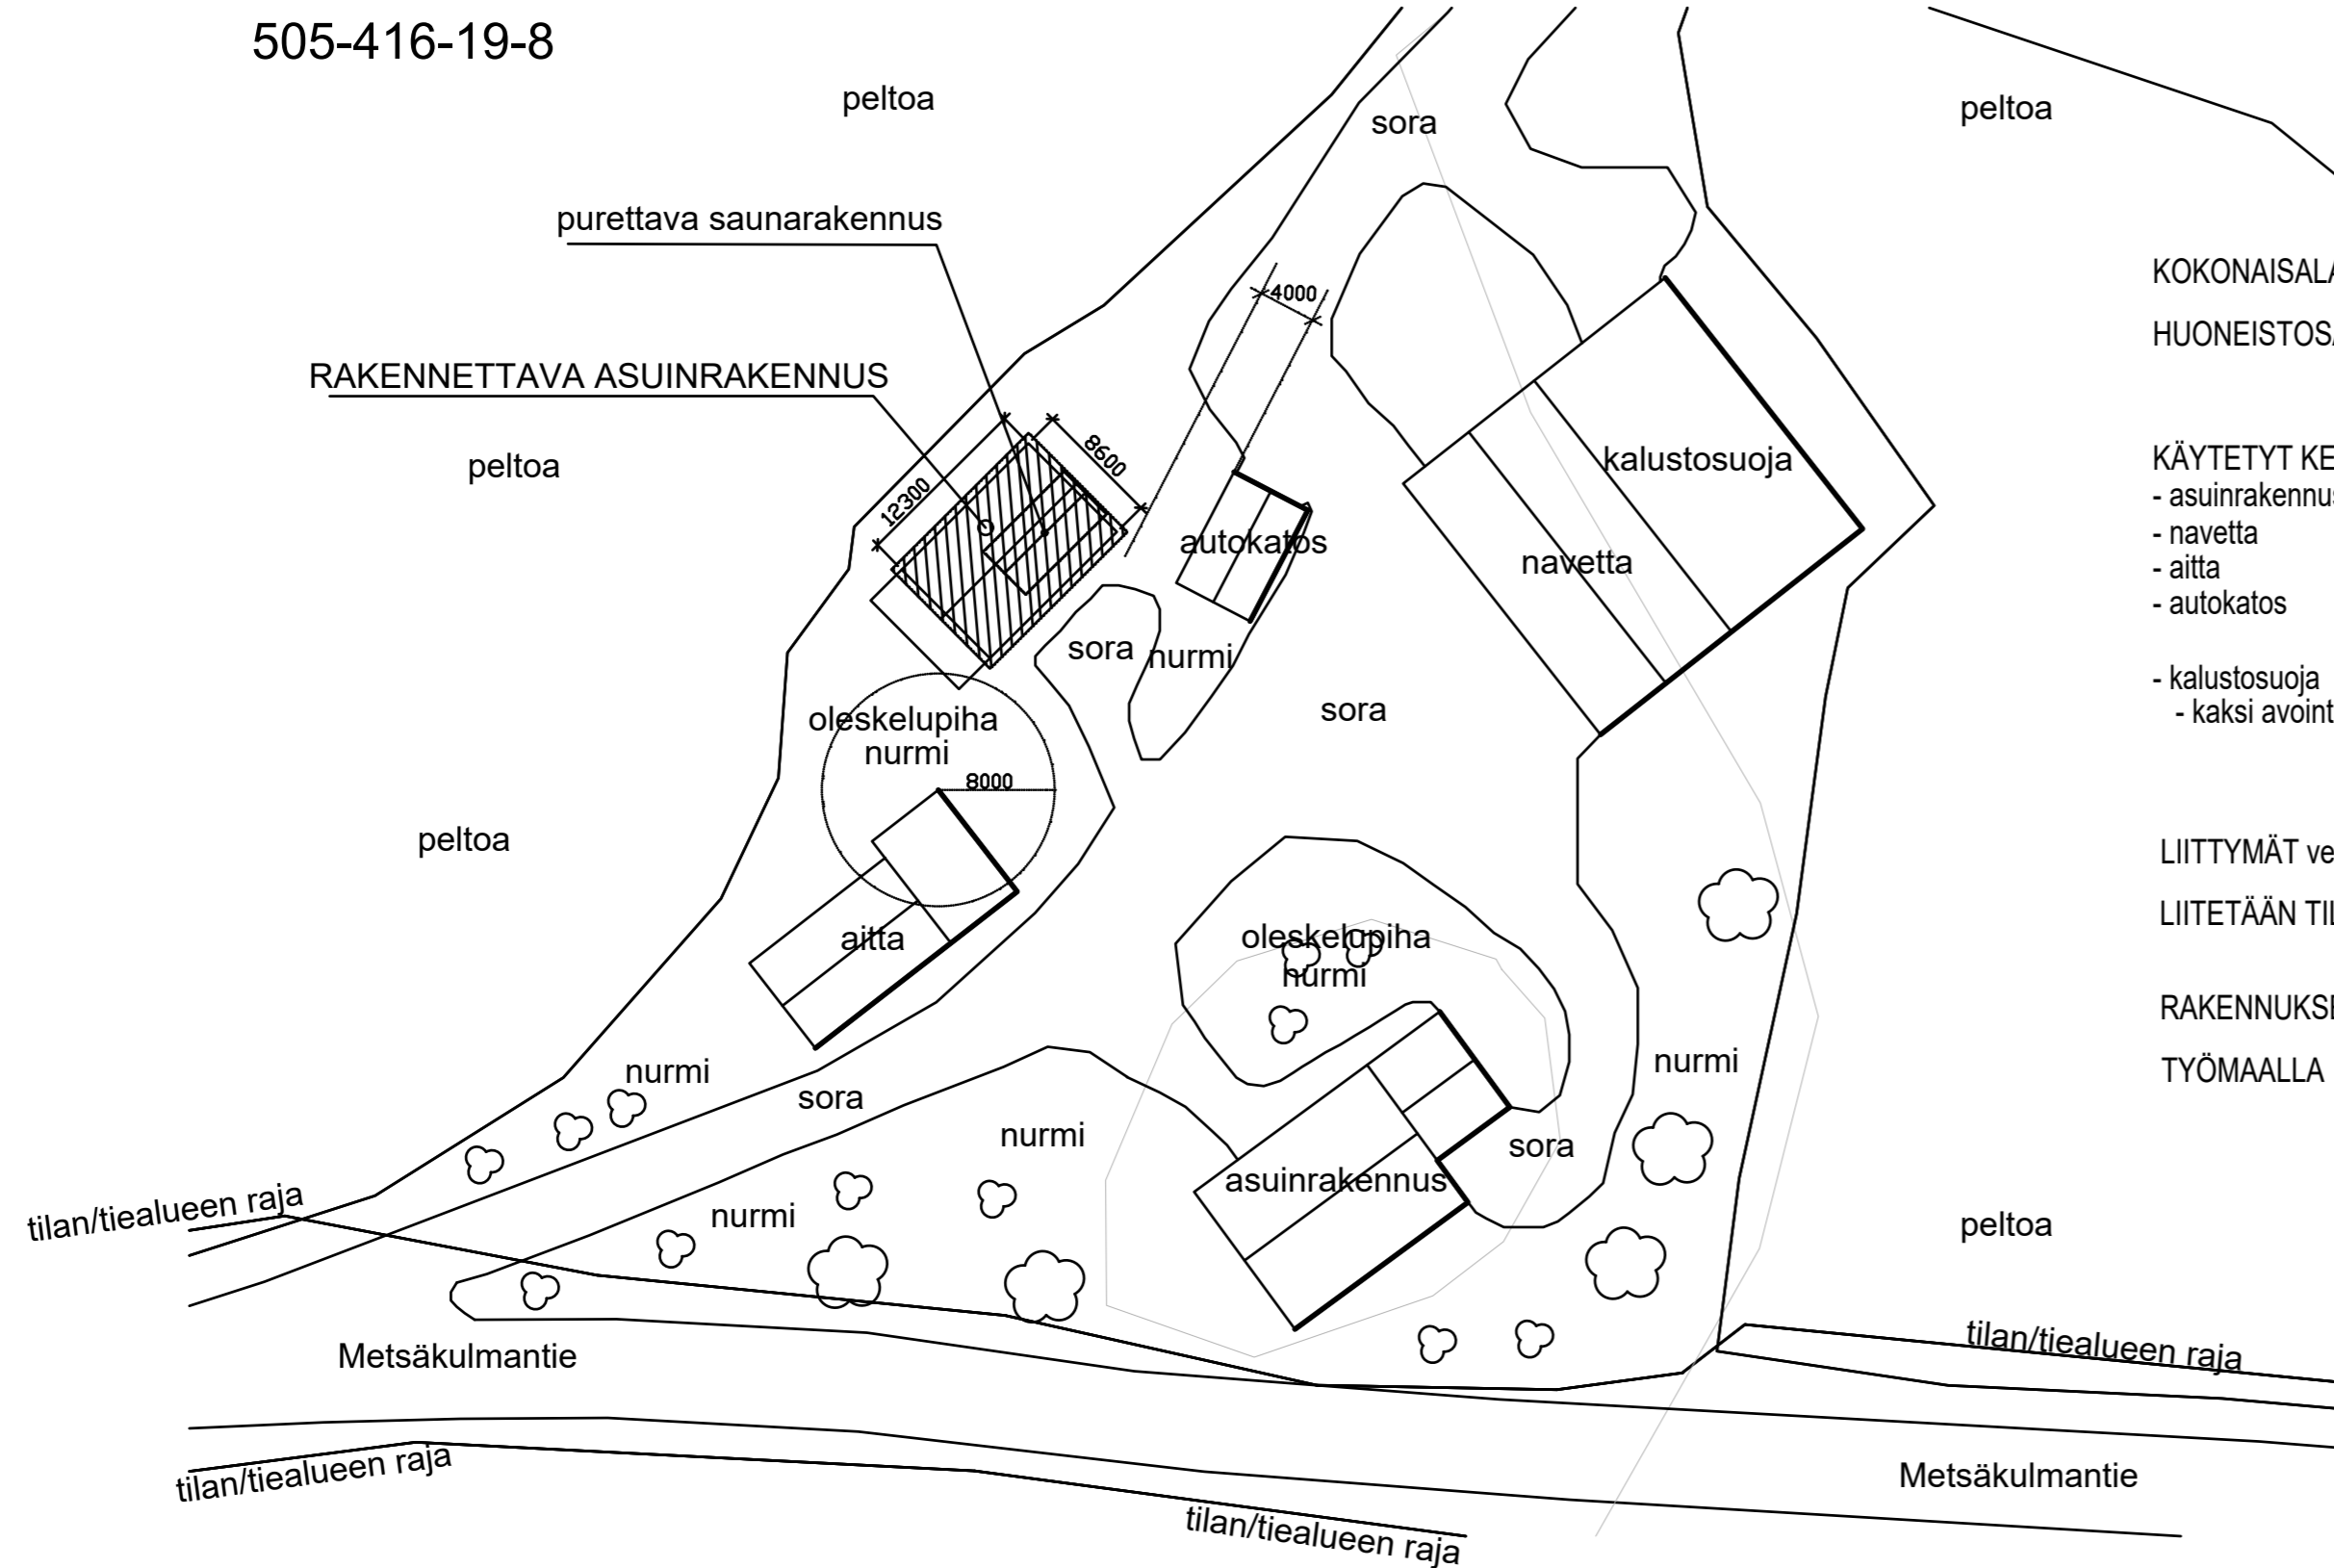

KOKONAISALA 106 m²

HUONEISTOSALA 97 m²

KÄYTETYT KERROSALAT:

- asuinrakennus 170 m²
 - navetta 221 m²
 - aitta 116 m²
 - autokatos 32 m²

yht. 539 m²

- kalustосуoja 250 m²
 - kaksi avointa seinää

LIITTYMÄT vesijohto, jätevedet ja sähkö

LIITETÄÄN TILALLA OLEVIIN JÄRJESTELMIIN

RAKENNUKSEN LOPULLINEN KORKO VARMISTETAAN

TYÖMAALLA

505-416-19-8

Tunnus	Muutos tai täyd.	Päiväys
K.osa / Kylä Mäntsälä/Sääksjärvi	Kortteli / Tila Kiviniemi	Tontti / Rn:o 505-416-19-8
Rakennustoimenpide Uudisrakennus	Piirustuslaji Pääpiirustus	Juoks. n:o 1
Rakennuskohteen nimi ja osoite Kiviniemi Janne	Piirustuksen sisältö Asemapiirustus	Mittakaavat 1:500
Metsäkulmantie 506 04630 Sääksjärvi	Päiväys Mäntsälä 29.01.2021	

VIIVA & VINKKELI

Metsäkulmantie 566 B, 04630 Sääksjärvi
 www.viivavinkkeli.fi

JARI KIVINIEMI, 0440 280080
 jari.kiviniemi@msoy.net.com