

Hulevesiviemäri, sisäpohjan korkeus
Putken mitat ja laatu
Paalu, kaivoväli ja kaltevuus

0.0	2145/0.003	215	20.16/0.003	416	54.4	2358/0.003	78.0
1283/0.003							


Kaivannon tuenta ja perustamistapa

Tuentalementit, teräslevyarina + asennusalusta

Maanpinnan korkeus

0	60.21	50	59.80
0	60.01	50	59.85
0	59.98	50	59.95
0	59.99	50	59.95
0	59.95	50	59.95
0	59.95	50	59.95
0	59.85	50	59.85
0	59.80	50	59.80

Paalu

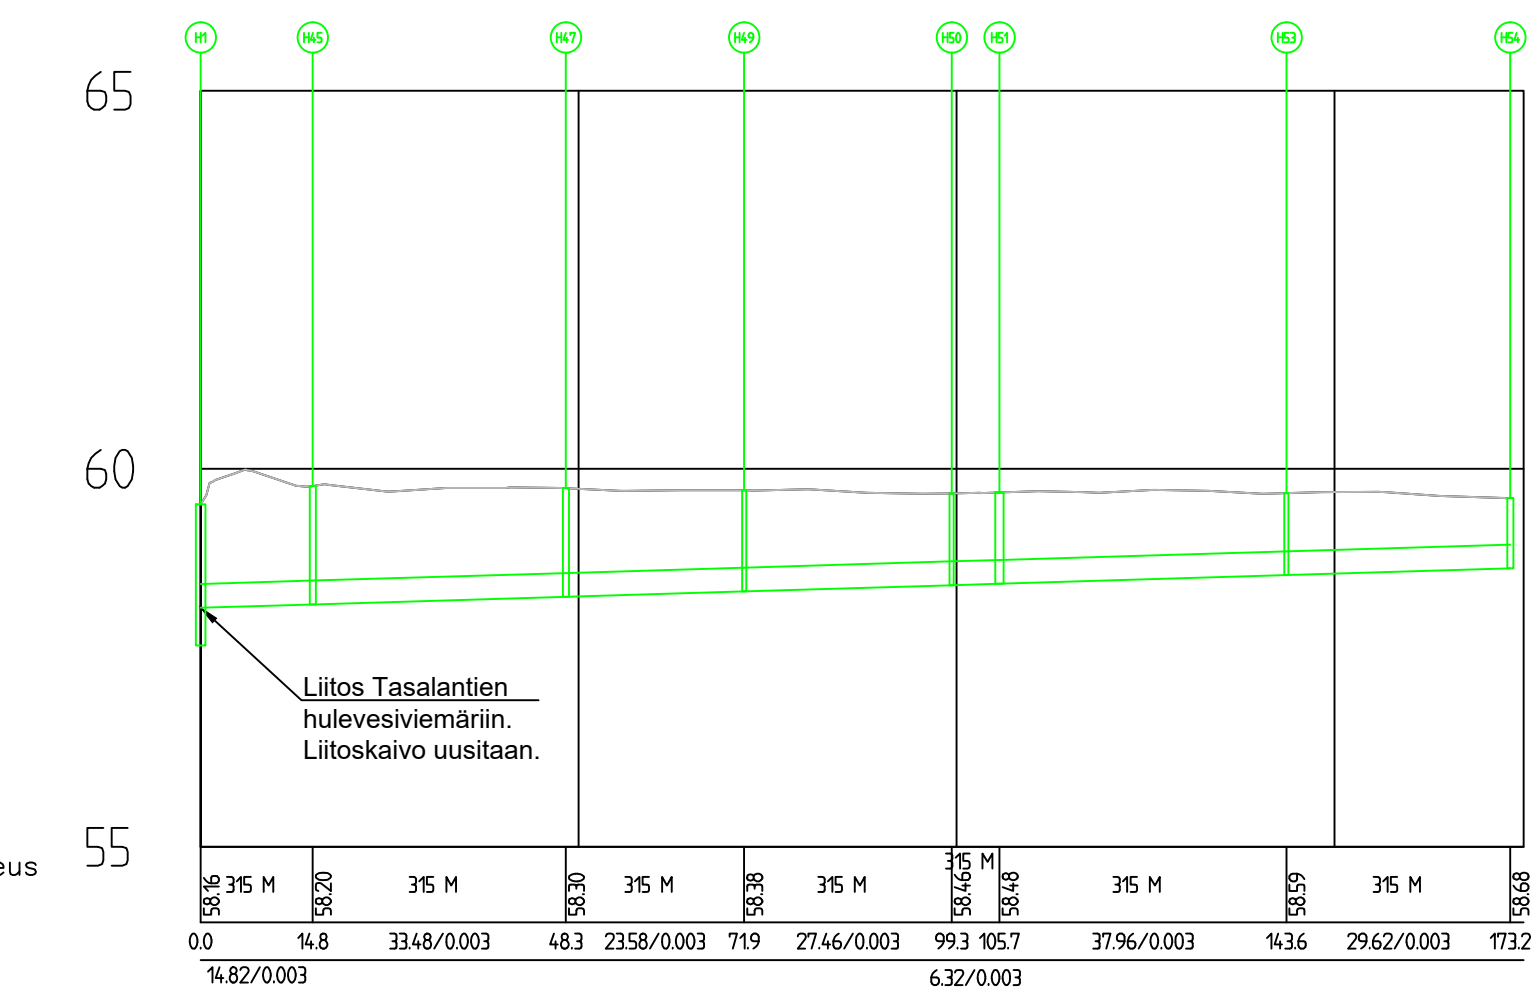

Hulevesiviemäri, sisäpohjan korkeus
Putken mitat ja laatu
Paalu, kaivoväli ja kaltevuus

0.0	14.82/0.003	14.8	33.48/0.003	48.3	2358/0.003	71.9	27.46/0.003	99.3	105.7	37.96/0.003	143.6	29.62/0.003	173.2
6.32/0.003													


Kaivannon tuenta ja perustamistapa

Tuentalementit, teräslevyarina + asennusalusta

Maanpinnan korkeus

0	59.53	50	59.62
0	59.86	50	59.69
0	59.75	50	59.71
0	59.73	50	59.73
0	59.74	50	59.68
0	59.73	50	59.67
0	59.71	50	59.70
0	59.71	50	59.69
0	59.68	50	59.67
0	59.67	50	59.69
0	59.70	50	59.67
0	59.69	50	59.67
0	59.71	50	59.67
0	59.67	50	59.62

Paalu

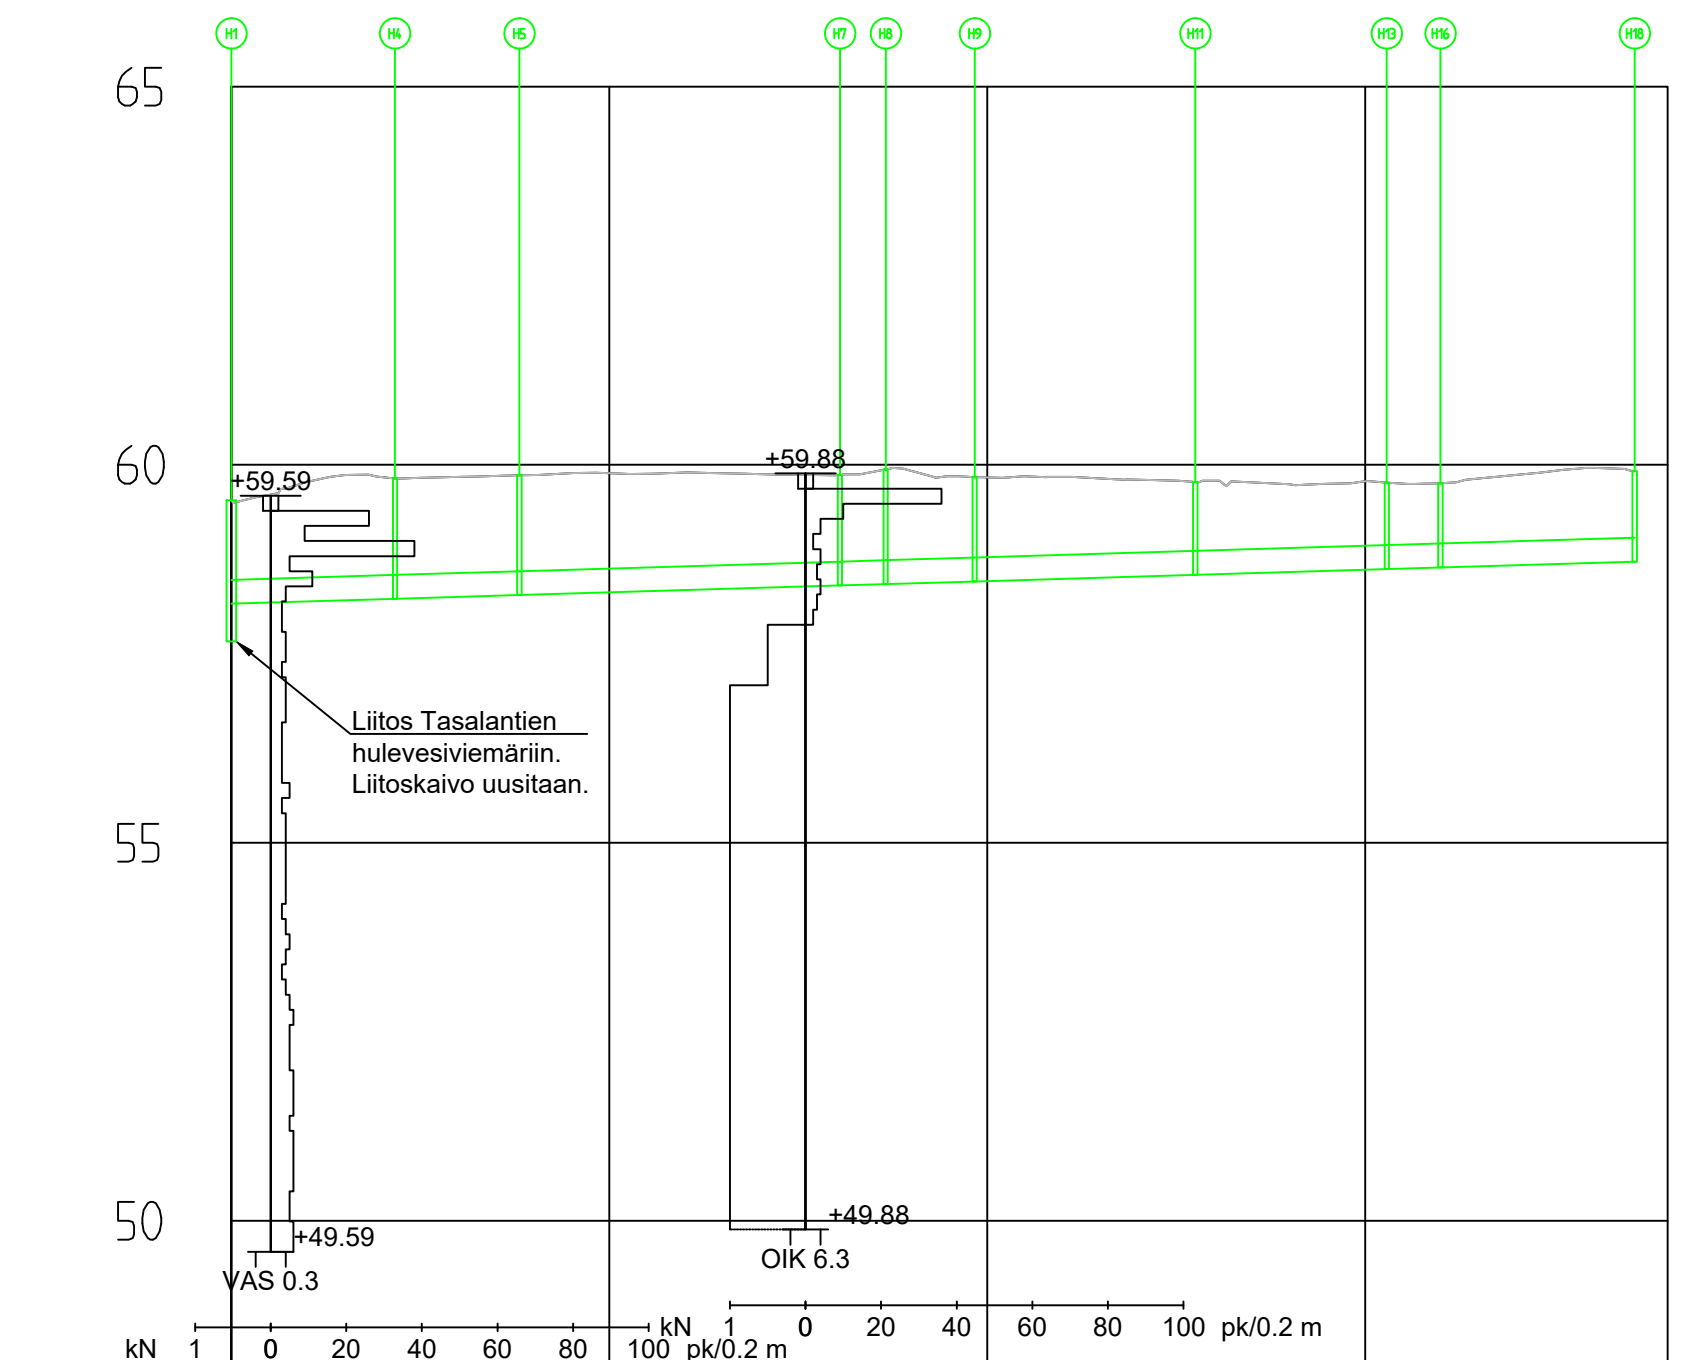

Hulevesiviemäri, sisäpohjan korkeus
Putken mitat ja laatu
Paalu, kaivoväli ja kaltevuus

0.0	2164/0.003	216	38.1	4240/0.003	80.5	86.6	98.3	29.17/0.003	127.5	25.33/0.003	152.8	15.99	25.69/0.003	185.6
6.06/0.003 1178/0.003 7.09/0.003														


Kaivannon tuenta ja perustamistapa

Tuentalementit, teräslevyarina + asennusalusta

Maanpinnan korkeus

0	59.53	50	59.96
0	59.77	50	59.84
0	59.83	50	59.80
0	59.84	50	59.79
0	59.86	50	59.74
0	59.86	50	59.78
0	59.89	50	59.75
0	59.89	50	59.87
0	59.87	50	59.87
0	59.86	50	59.87
0	59.92	50	59.87
0	59.83	50	59.87
0	59.84	50	59.87
0	59.80	50	59.87
0	59.79	50	59.87
0	59.74	50	59.87
0	59.78	50	59.87
0	59.75	50	59.87
0	59.87	50	59.87
0	59.96	50	59.87

Paalu

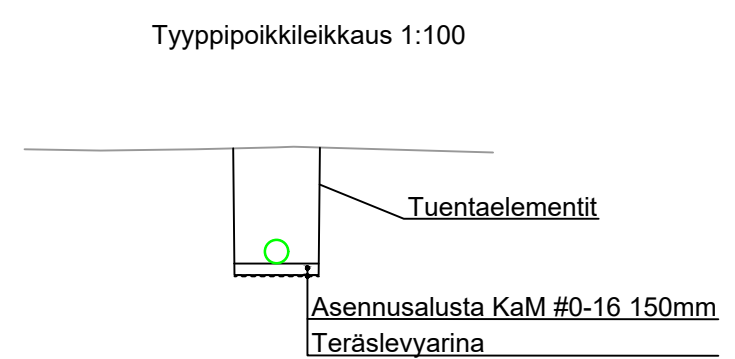

Rakennuskohde Mäntsälän kunta Hyökännummen hulevesilinjat	Piirustuksen sisältö Pituusleikkaus, Poutalantie Tässä suunnitelmassa on käytetty ETRS-GK25/N2000 taso- ja korkeuskoordinaatistoa.	Mittakaavat 1:1000/1:100
FCG	Suunnittelualue, työnnumero ja piirustuksen numero VHT P40064 205	Muutos
Hatanpäänkatu 1 A, 33900 Tampere Puh. 0104090, www.fcg.fi	Tiedosto	
Päiväys 12.2.2021 Pääsuunn. E. Havulinna Hyv. T. Pyrhönen	Suunn./Piirt. E. Krankkala Tarkastaja E. Havulinna Yhteyshenkilö E. Havulinna	A S