


Hulevesiviemäri, sisäpohjan korkeus
Putken mitat ja laatu
Paalu, kaivoväli ja kaltevuus

Kaivannon tuenta ja perustamistapa

Tuentaelementit, teräslevyarina + asennusaluusta

Maanpinnan korkeus

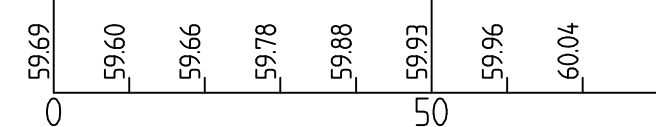


Paalu

Hulevesiviemäri, sisäpohjan korkeus
Putken mitat ja laatu
Paalu, kaivoväli ja kaltevuus


Kaivannon tuenta ja perustamistapa

Tuentaelementit, teräslevyarina + asennusaluusta

Maanpinnan korkeus

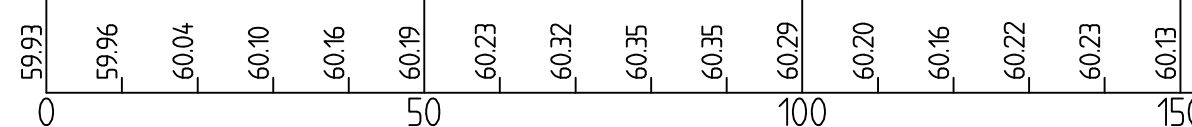

Paalu

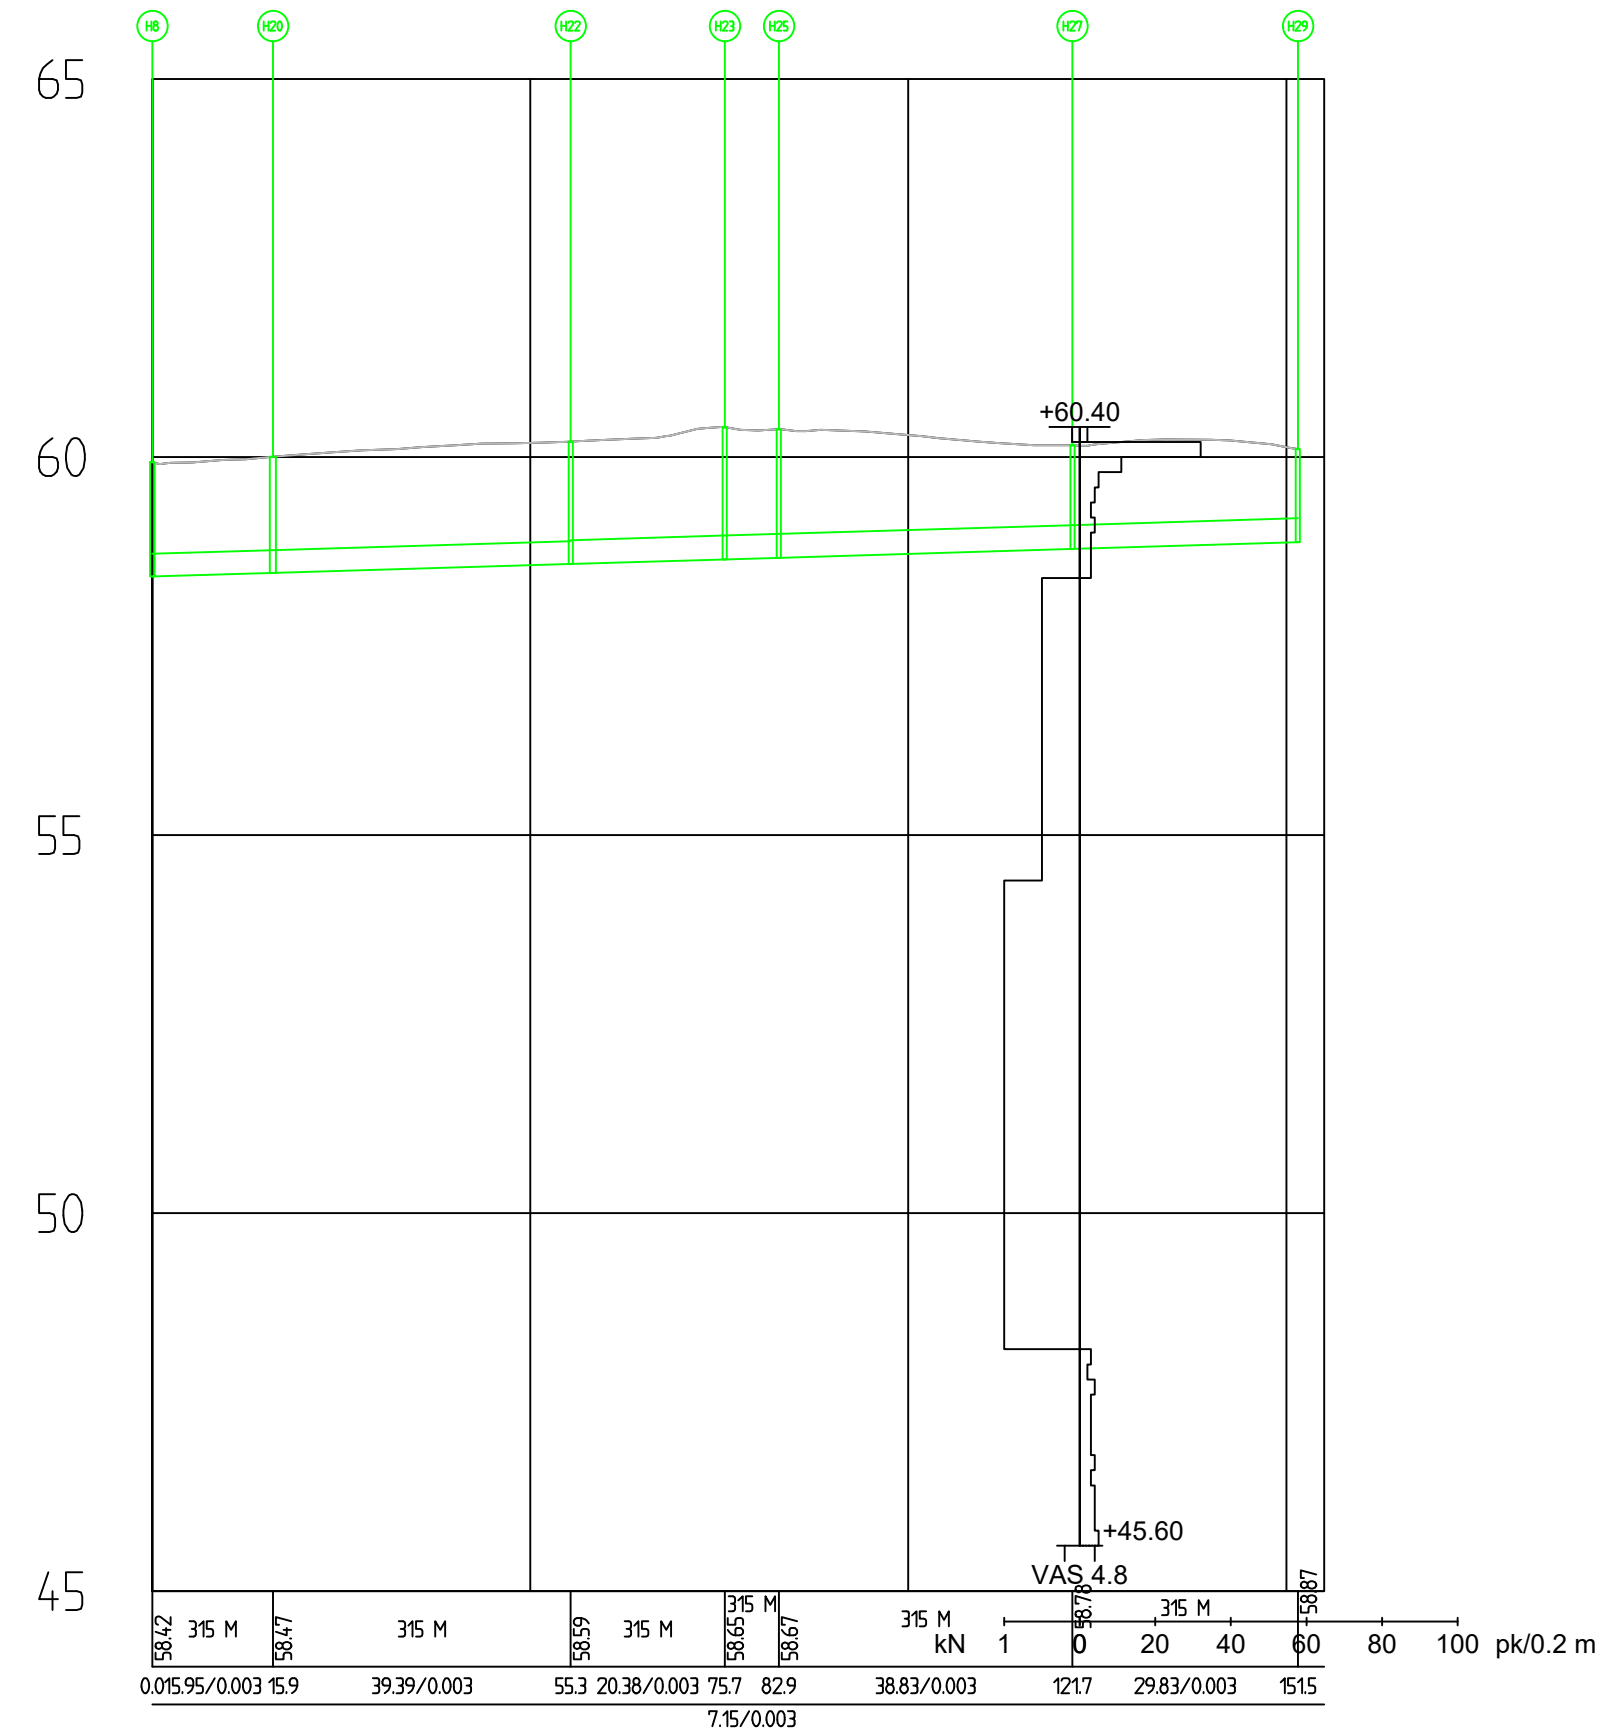

Tyypipoikkileikkaus 1:100

Tuentaelementit
Asennusaluusta KaM #0-16 150mm
Teräslevyarina

Rakennuskohde Mäntsälän kunta Hyökännummen hulevesilinjat	Piirustuksen sisältö Pit.leikkaus, Poutalankuja, Veikonpolku Tässä suunnitelmassa on käytetty ETRS-GK25/N2000 taso- ja korkeuskoordinaatistoa.	Mittakaavat 1:1000/ 1:100
FCG Hatanpäänkatu 1 A, 33900 Tampere Puh. 0104090, www.fcg.fi	Suunnitteluala, työnumero ja piirustuksen numero VHT P40064 207	Muutos
Päiväys 12.2.2021 Pääsuunn. E. Havulinna Hyv. T. Pyrhönen	Tiedosto	
	Suunn./Piirt. E. Krankkala Tarkastaja E. Havulinna Yhteyshenkilö E. Havulinna	A S