


- MERKINTÖJEN SELITYKSET**
- Ajorata/pysäköinti, asfalttia
  - Jalkakäytävä, asfalttia
  - Betonikiveys puna-mustalla kartanokivellä, tiililadonta
  - Nupukiveys
  - Kivituhka
  - Pensasisustus, matalat esim. rinneangervo, ruusuangervo, seppelvarpu korkeat esim. koristearonia, loistojasmike, lännenheisiangervo
  - Nurmi
  - Reunatuki
  - Madallettu reunatuki
  - Upotettu reunatuki
  - Istutettava kookas lehtipuu, metsälehmus
  - Istutettava pieni lehtipuu, ruotsinpihlaja
  - Roska-astia
  - Penkki
  - Huleveden ritiläkaivo ja tarkastuskaivo
  - Nykyinen huleveden ritiläkaivo ja tarkastuskaivo



Suunnitellun alueen liitospinnat tarkemmitaan kauttaaltaan (tontit ja kadut) ennen rakentamisen aloittamista. Mikäli havaitaan eroavaisuuksia suunnitelmassa esitettyihin korkeusasemiin, tulee olla yhteydessä rakennuttajaan.

Uusien kaivojen sijainti suhteessa nykyiseen reunalinjaan/reunatukeen tarkistetaan työmaalla ennen niiden rakentamista.

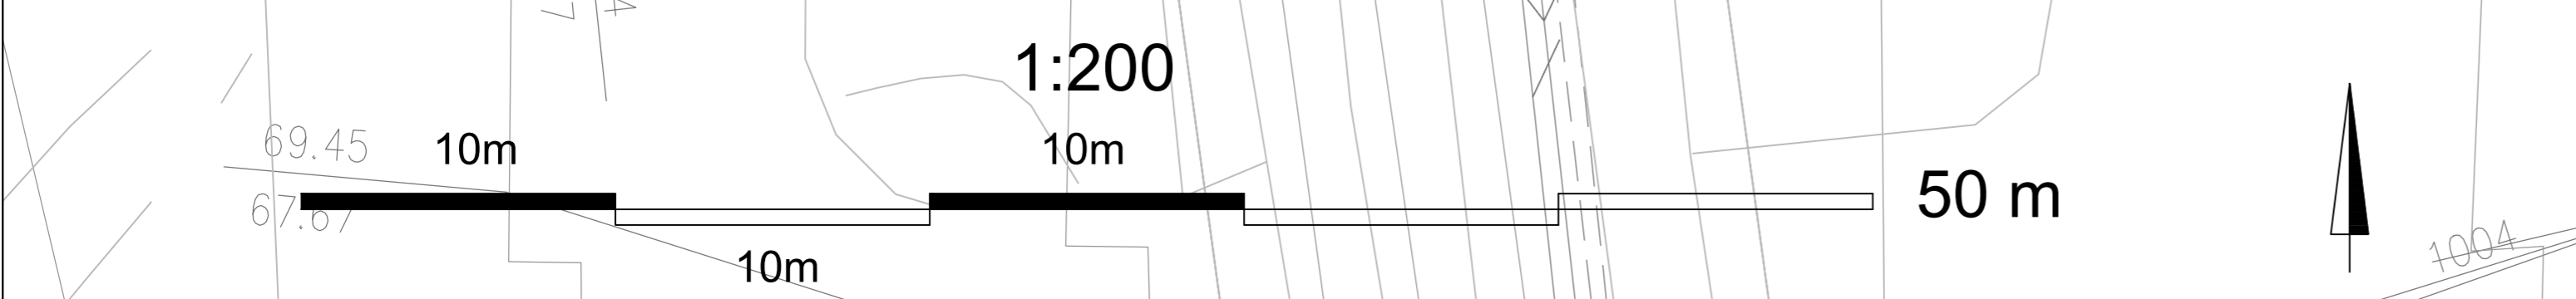

KÄSITTELY	KÄSITTELY	PÄIVÄYS	ASIA NRO	MAITOS	PIIRUSTUKSEN SIJAILTO	PÄIVÄYS	NRO	LUPON	TUNNUS
TARUMAN AUKIO					Suunnitelmaluonnos			1:200	
MÄNTSÄLÄ									
KATUSUUNNITELMA									
Mäntsälän kunta					<b>SITOWISE</b>	KIRJ. JÄRJ.	NN	27.4.2021	
Tilaajan yhteystiedot Tekniset palvelut Helsinkinkuja 4 04600 Mäntsälä p. 019 264 5274					Konsultin yhteystiedot Linnoitustie 6 02000 Espoo 020 747 6900 www.sitowise.com	LITTYY PAR	XXX		
RYV.	TARK.	RYV.	TARK.	RYV.	TARK.	KORVAA	PIR NRO	MAITOS	
						SKAUN	KORVATTU	101	
GEO	VIER.	LIK.	RYV.	TARK.		F. Lippo, S. Laitinen	KUVATEOSTO:	xxx.dwg	
						Äki Patama			