


Päälysrakenne
 Putkien perustamistapa
 Kaivantokaltevuus/tuenta
 Matka
 Kaltevuus / pyörityssäde
 Tasausviivan korkeus
 Maanpinnan korkeus
 Kaarevuus
 Ajoinadan sivukaltevuus

NORDENSKIÖDINTIE

PLV 170

TYYPPIPOIKKILEIKKAUS A-A 1:100

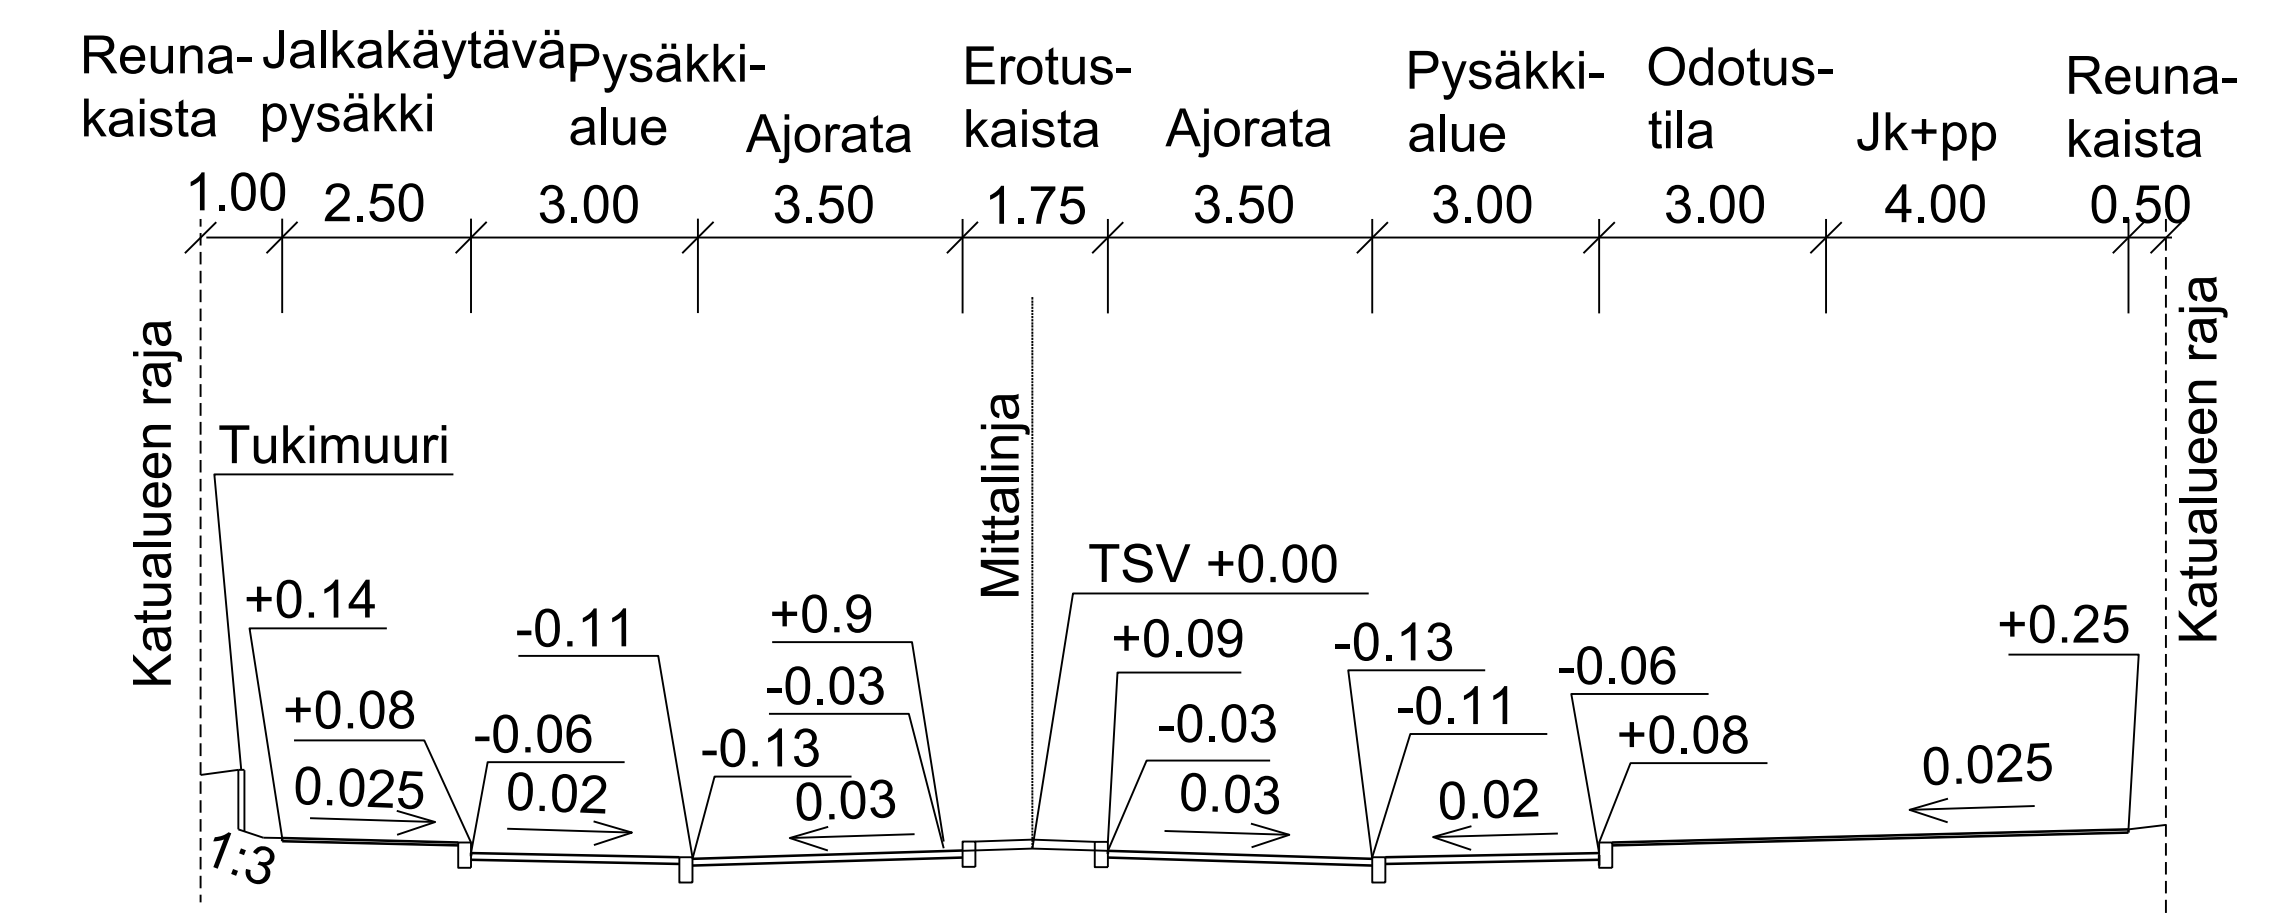

| Tunnus | Muutos | Suunn. | Pvm |
|---|--------|--|---------------------------------|
| Rakennuskohteen nimi ja osite | | Piirustuksen sisältö | |
| Nordenskiöldintie välillä Risto Kallion Raitti - Urheilutie | | PITUUSLEIKKAUS, TYYPPIPOIKKILEIKKAUS 1:1000, 1:100 | |
| Mäntsälän kunta Tekniset palvelut Heikinkuja 4 04600 Mäntsälä p. 019 264 5274 | | Pvm 24.3.2021 | Piirustuksen nro 23701695_11 |
| SWECO | | Stuor. R. AHOSJÖ | Viranomaisen arkistomenkintä |
| | | Hyv. | |