



LÄNTEEN

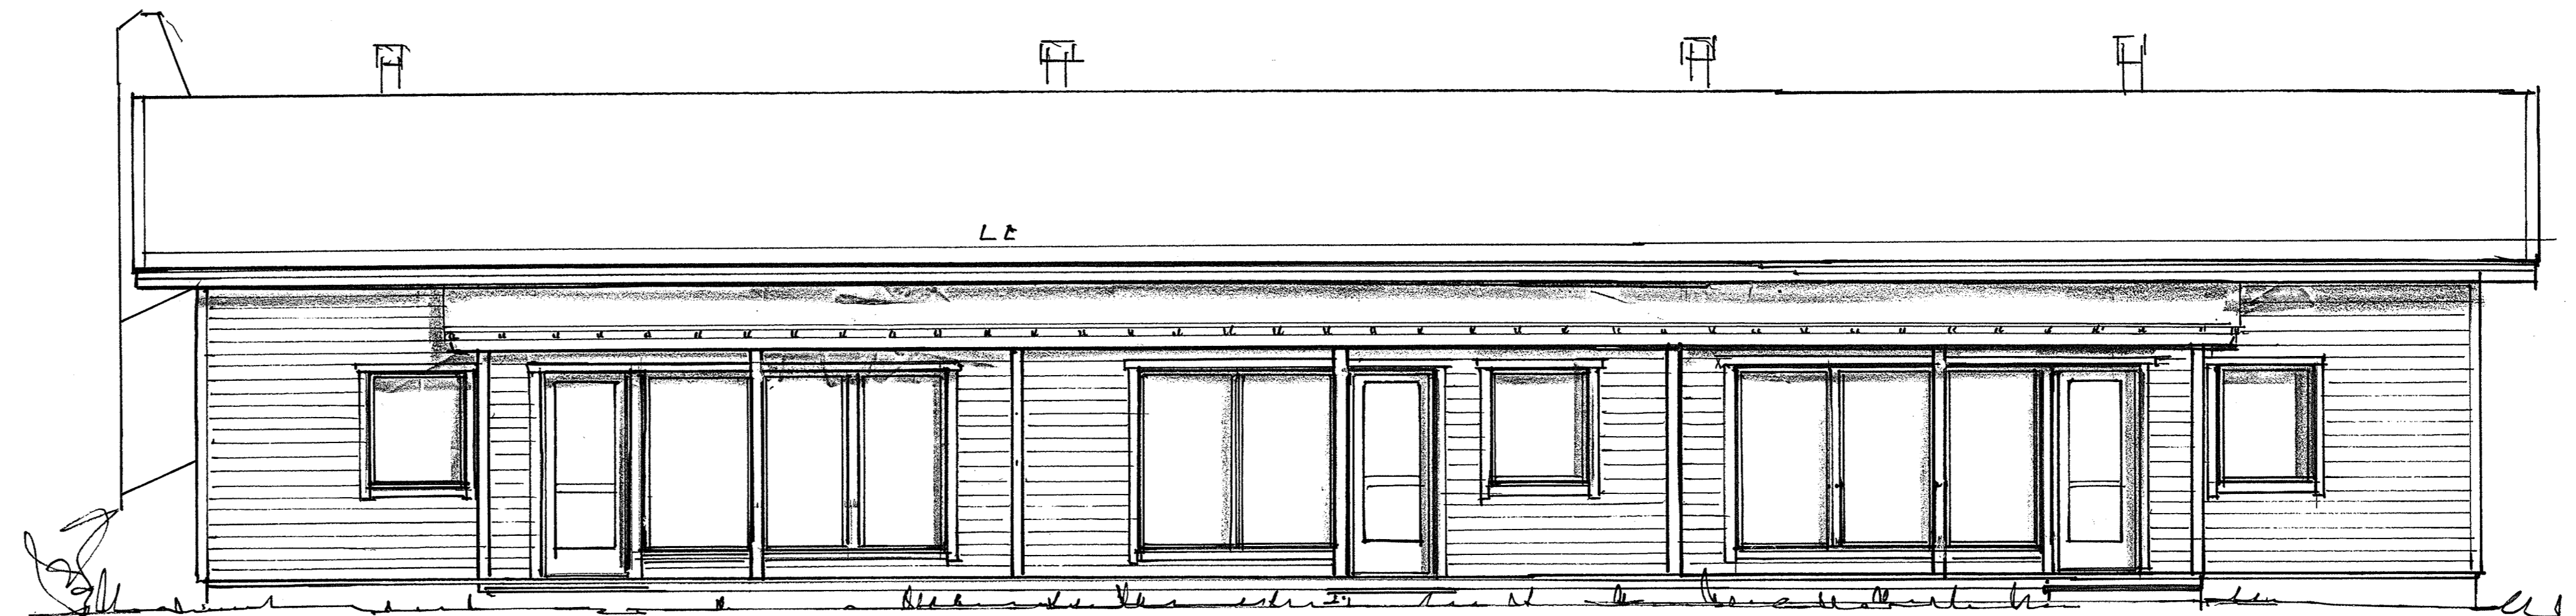


ETELÄÄ

TIILIKATE TUMMAN HARMAA  
 ULKOSEINÄT VAAKALAUTA VAALEAN SINIHARMAAT  
 VUORILAUDAT JA IKKUNAT VALKOISET  
 VÄLIAIDAT VAALEAN RUSKEAT

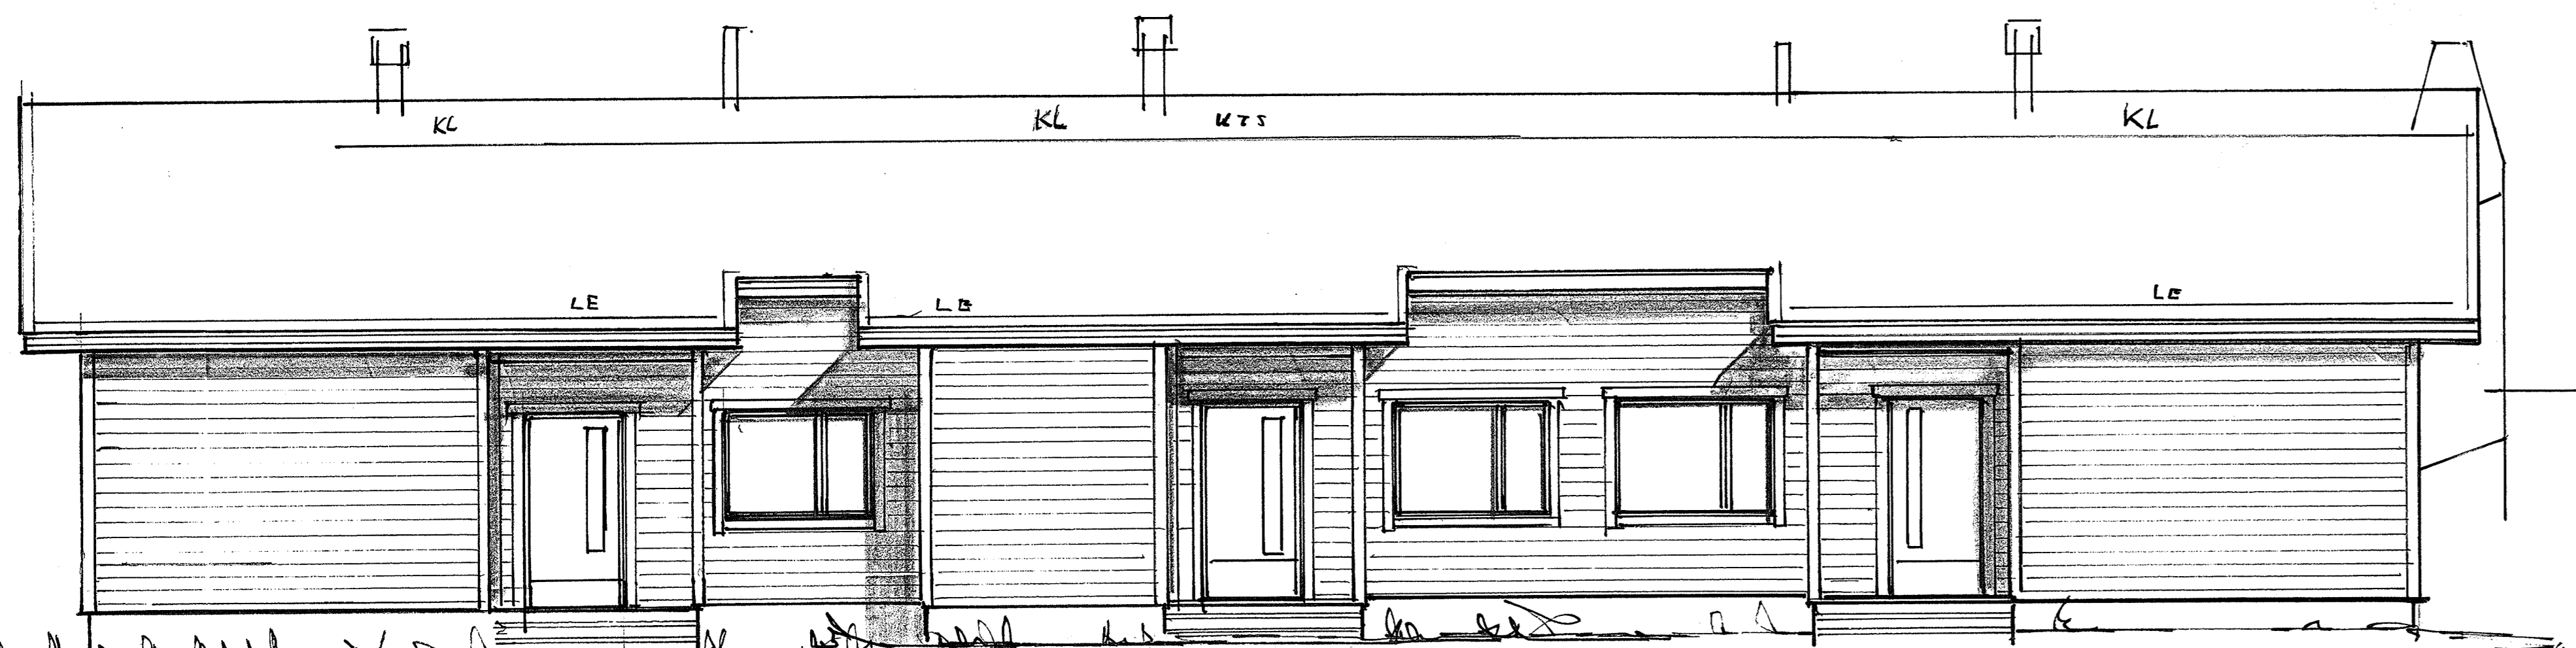

POHJOISEEN

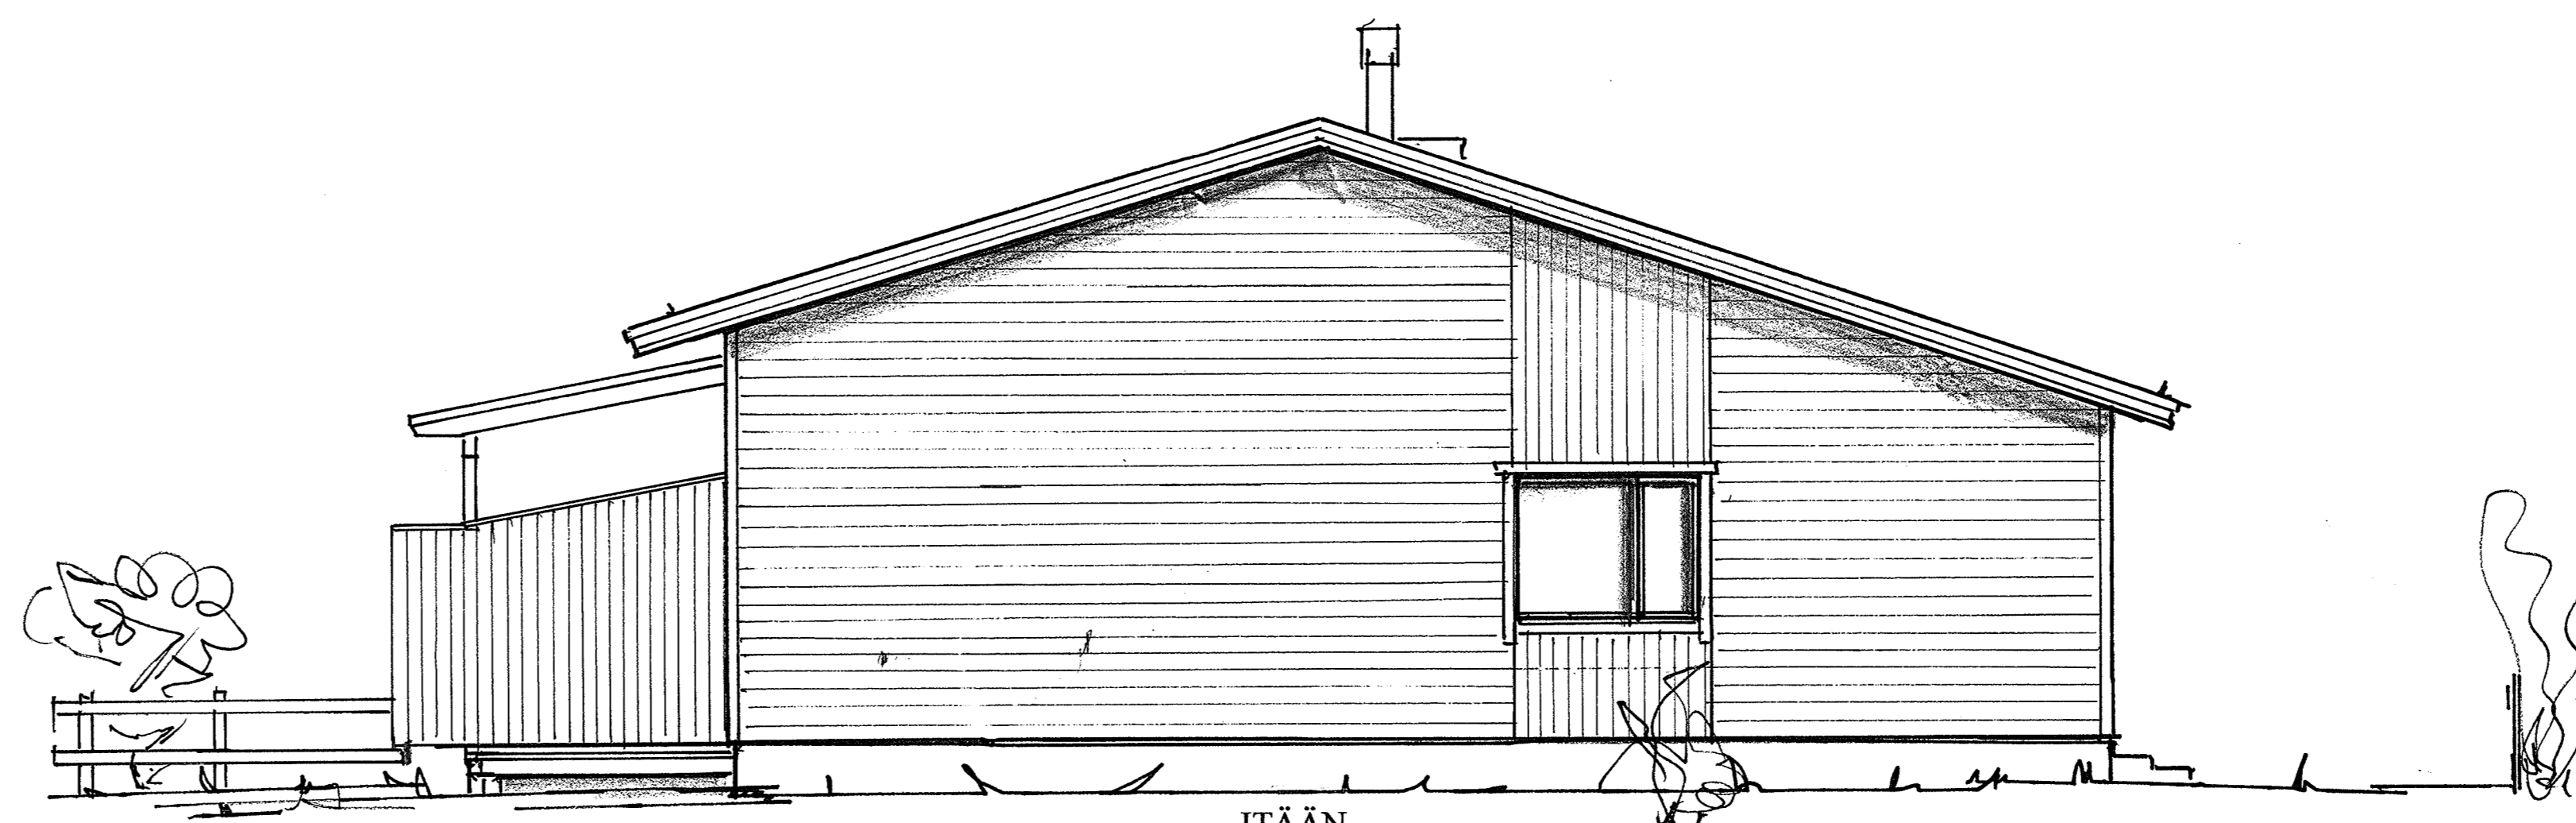

ITÄÄN

505-407-34-160	PÄÄPIIRUSTUS
UUDISRAKENNUS	JULKISIVUT TALO A 1:50
RIVITALO RAKENNUSLIIKE TIKI OY LUKKARILANTIE 18 04600 MÄNTSÄLÄ	AR 3
RAKENNUSSUUNNITTELIJAINEN RAIMO AATSINKI PALOMÄNKILJA 36 04660 NUMMINEN RAIMO AATSINKI 0503723839	