


LÄNTEEN

ETELÄÄ


RAJA

TIILIKATE TUMMAN HARMAA  
 ULKOSEINÄT VAAKALAUTA VAALEAN SINIHARMAAT  
 VUORILAUDAT JA IKKUNAT VALKOISET  
 VÄLIAIDAT VAALEAN RUSKEAT

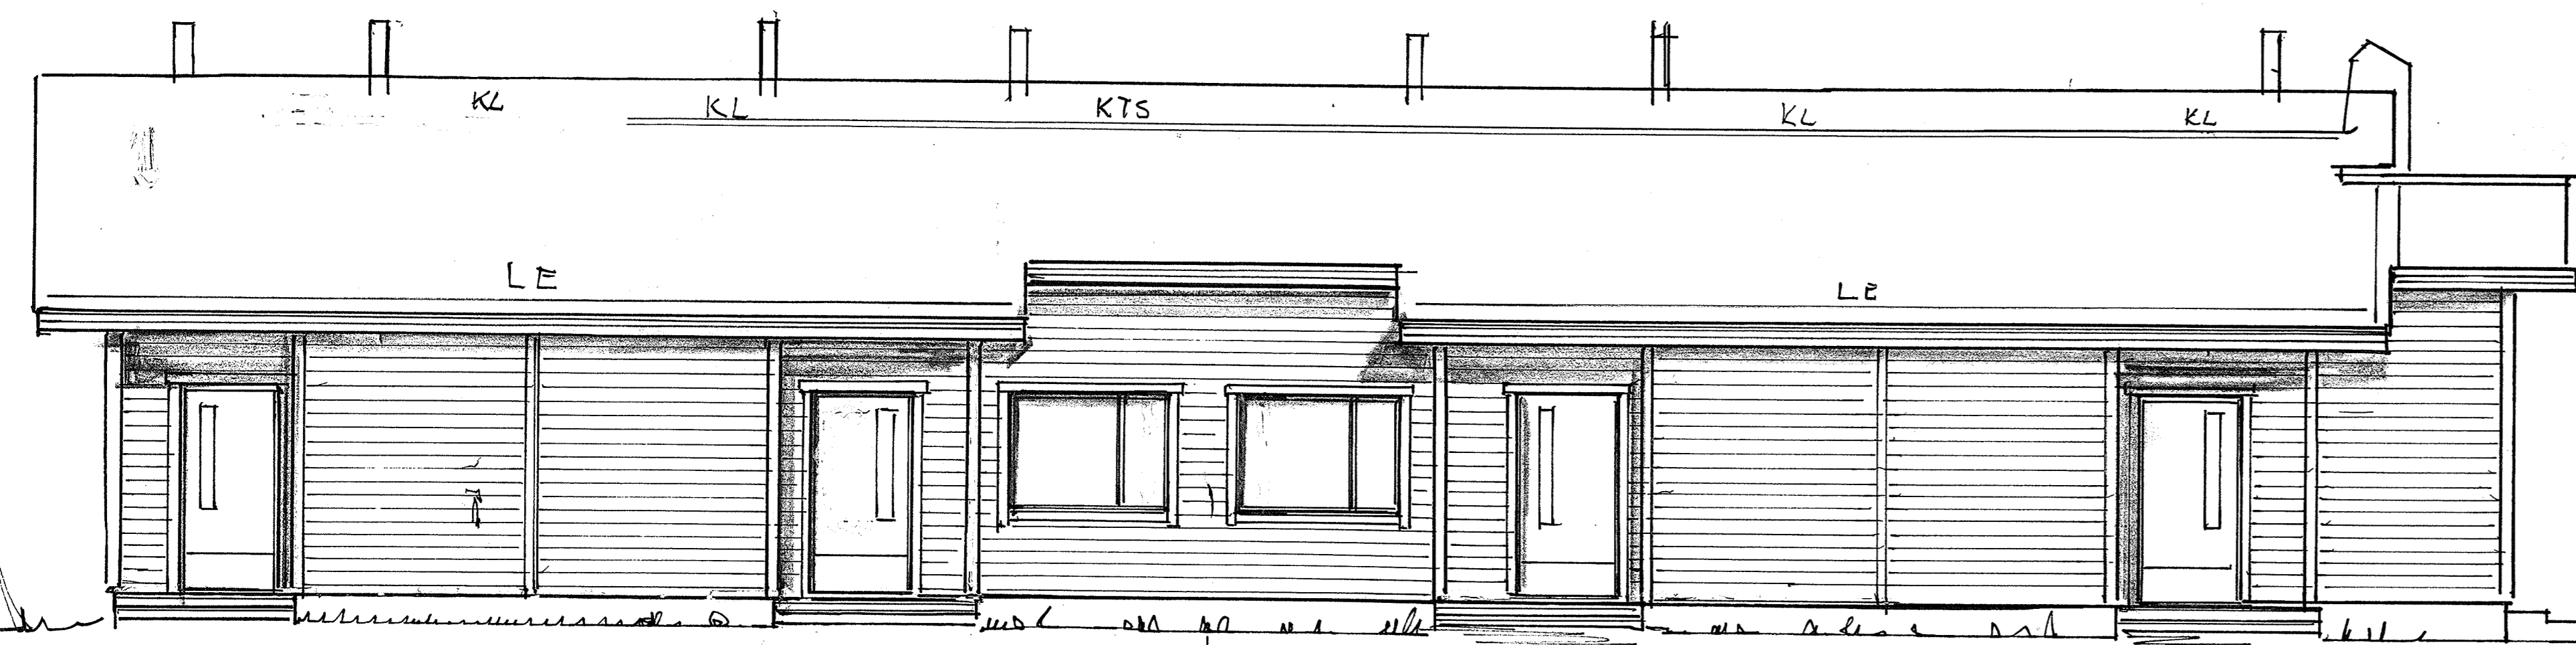

POHJOISEEN

RAJA

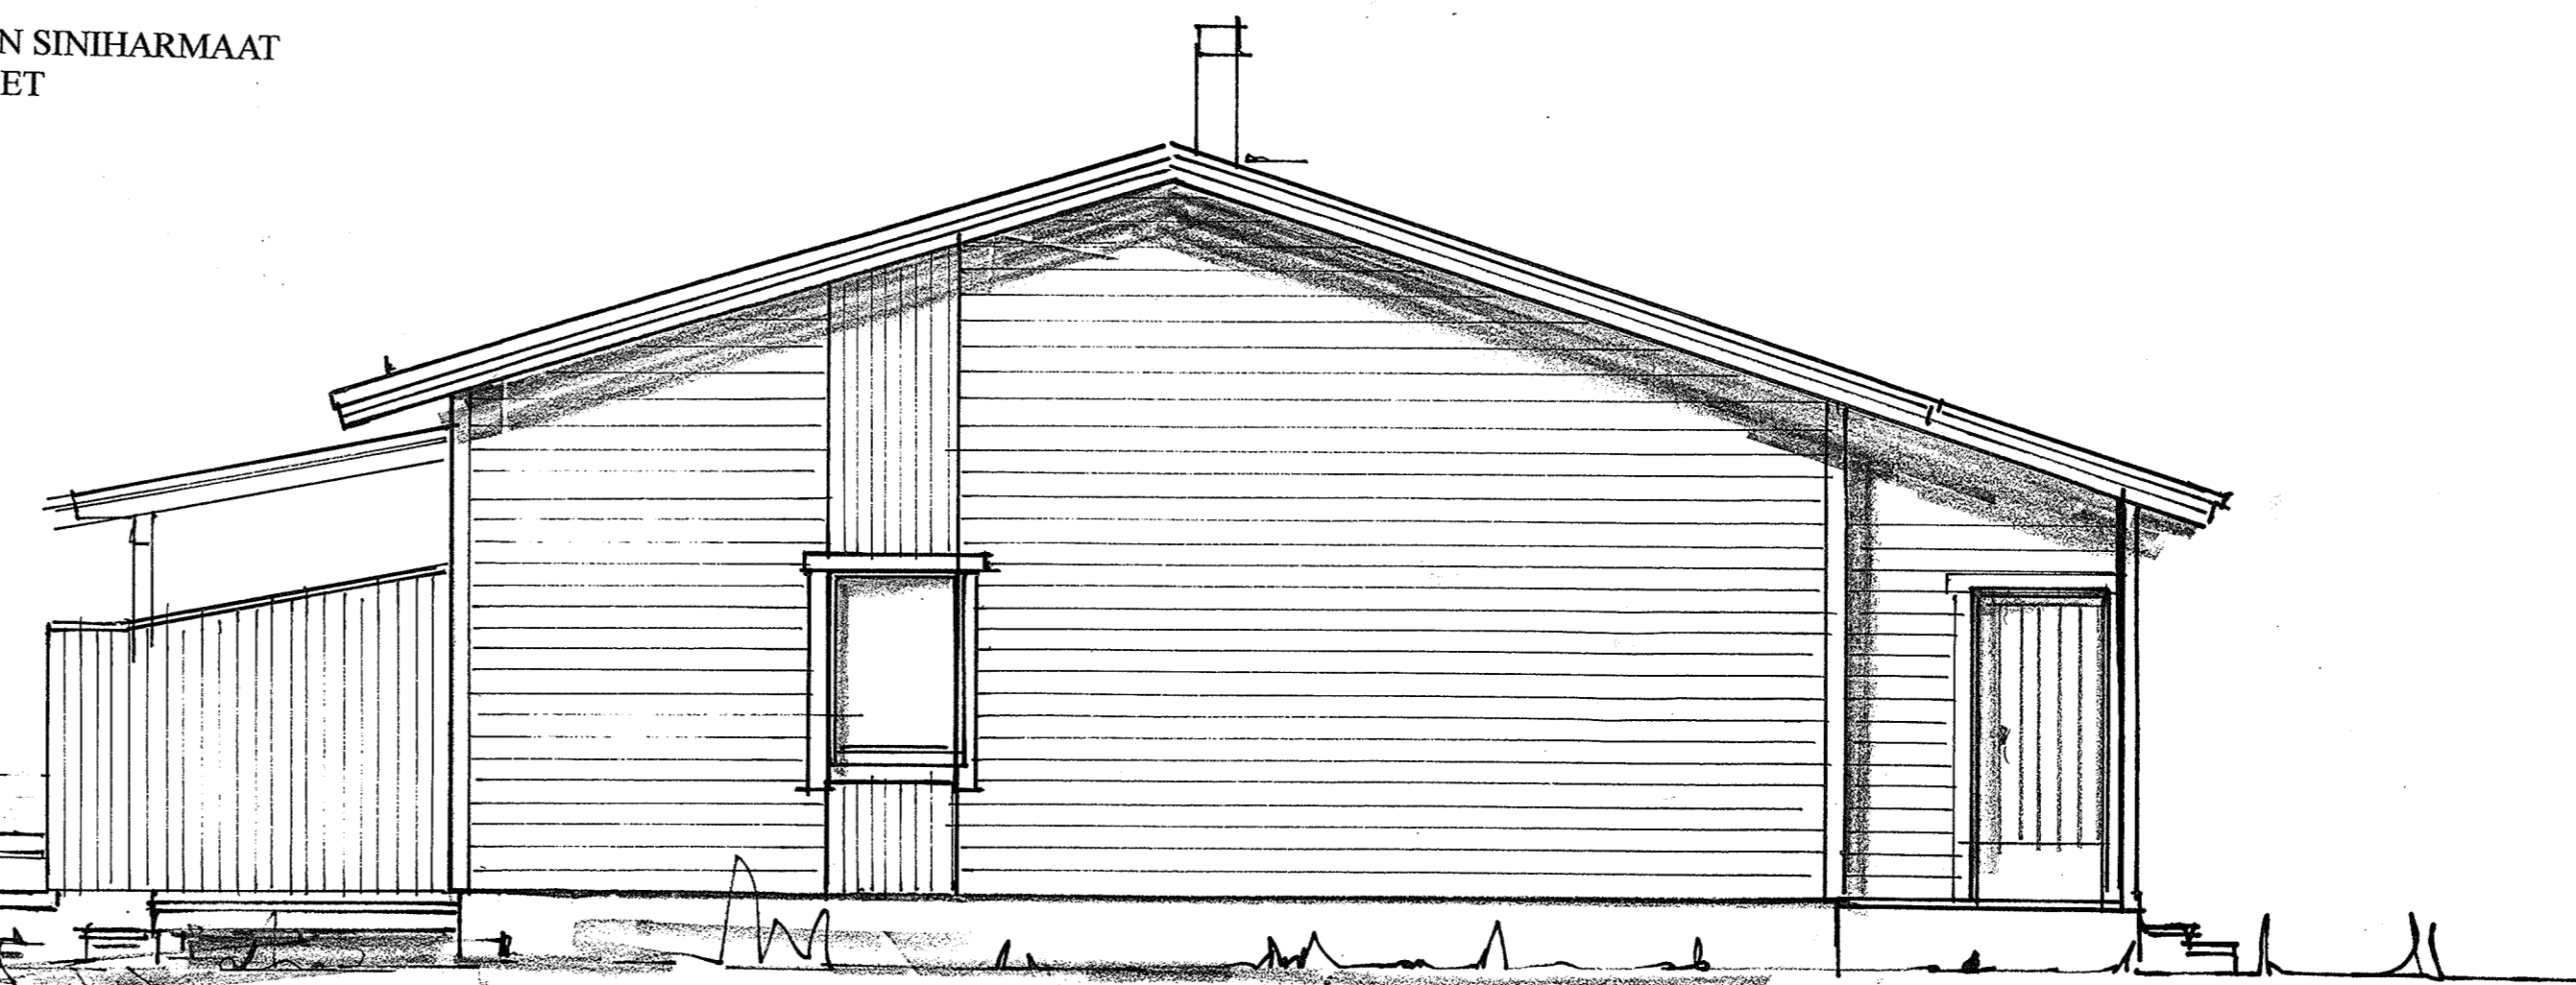

ITÄÄN

505-407-34-160	PÄÄPIRUSTUS
UUDISRAKENNUS	JULKISIVUT TALO B 1:50
RIVITALO RAKENNUSLIIKE TIKI OY LUKKARILANTIE 18 04600 MÄNTSÄLÄ	AR 2
RAKENNUSLUVKUNNITTELIJÄ RAIMO AATSINKI PALONÄENKALLIA 36 04660 HUMMINEN RAIMO AATSINKI 0503723839	

*RAI*