




JULKISIVU LÄNTEEN (KARHULANTIE)

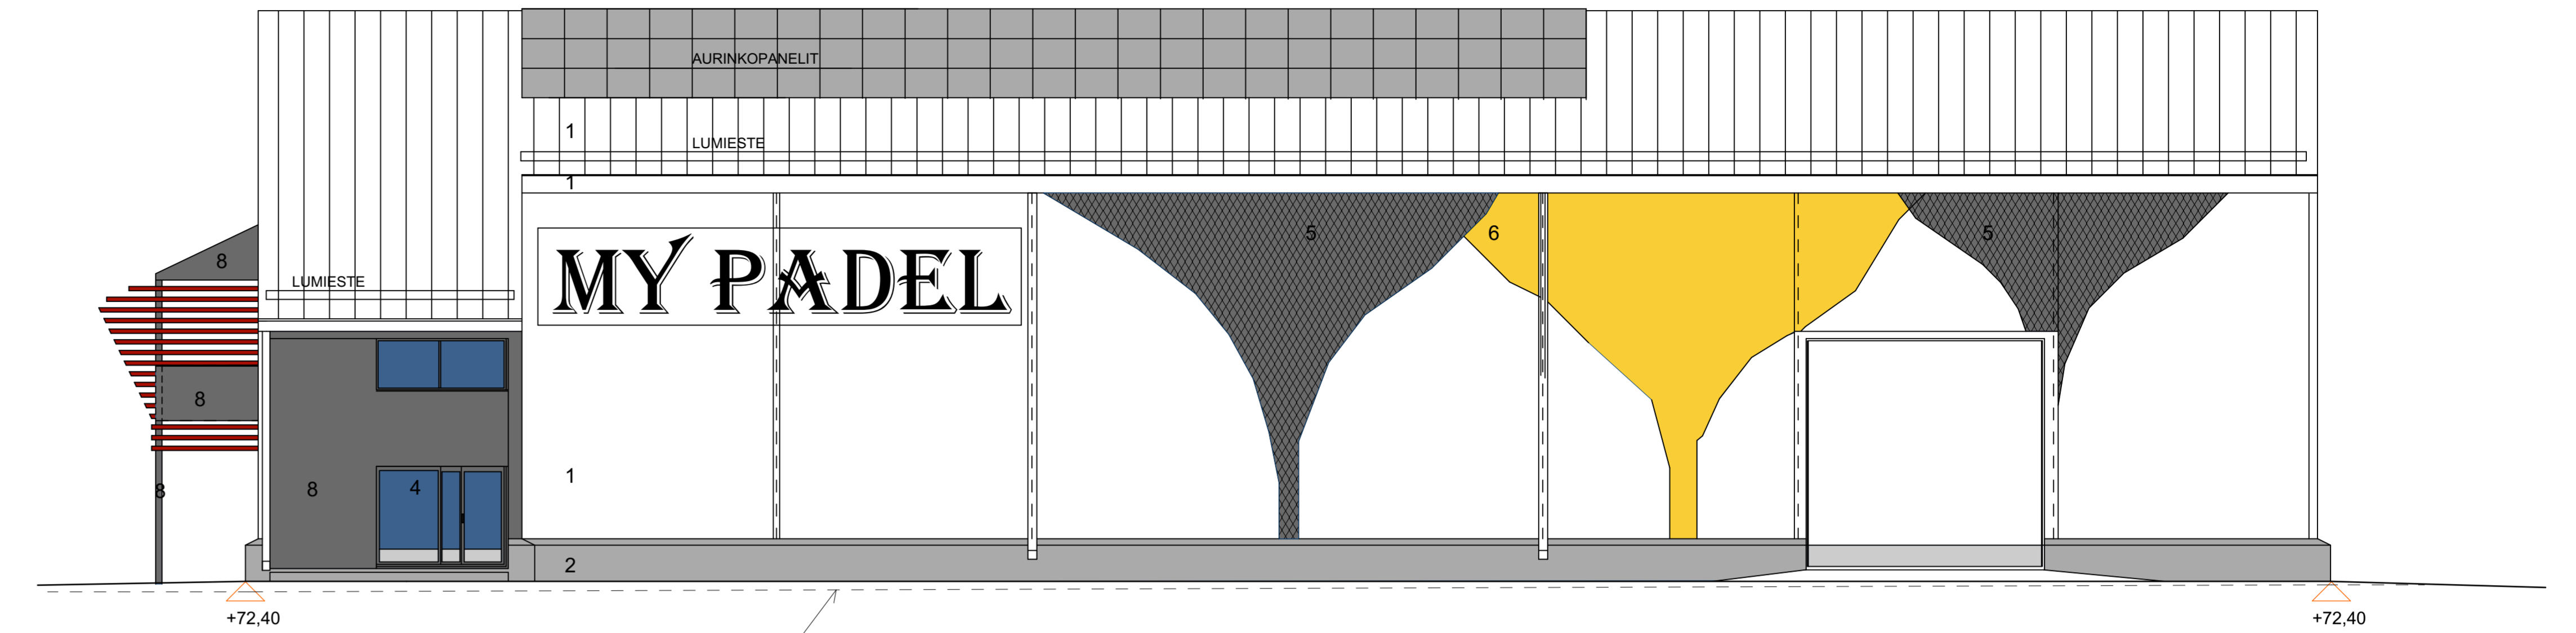

JULKISIVU ITÄÄN (LIEDONTIE)

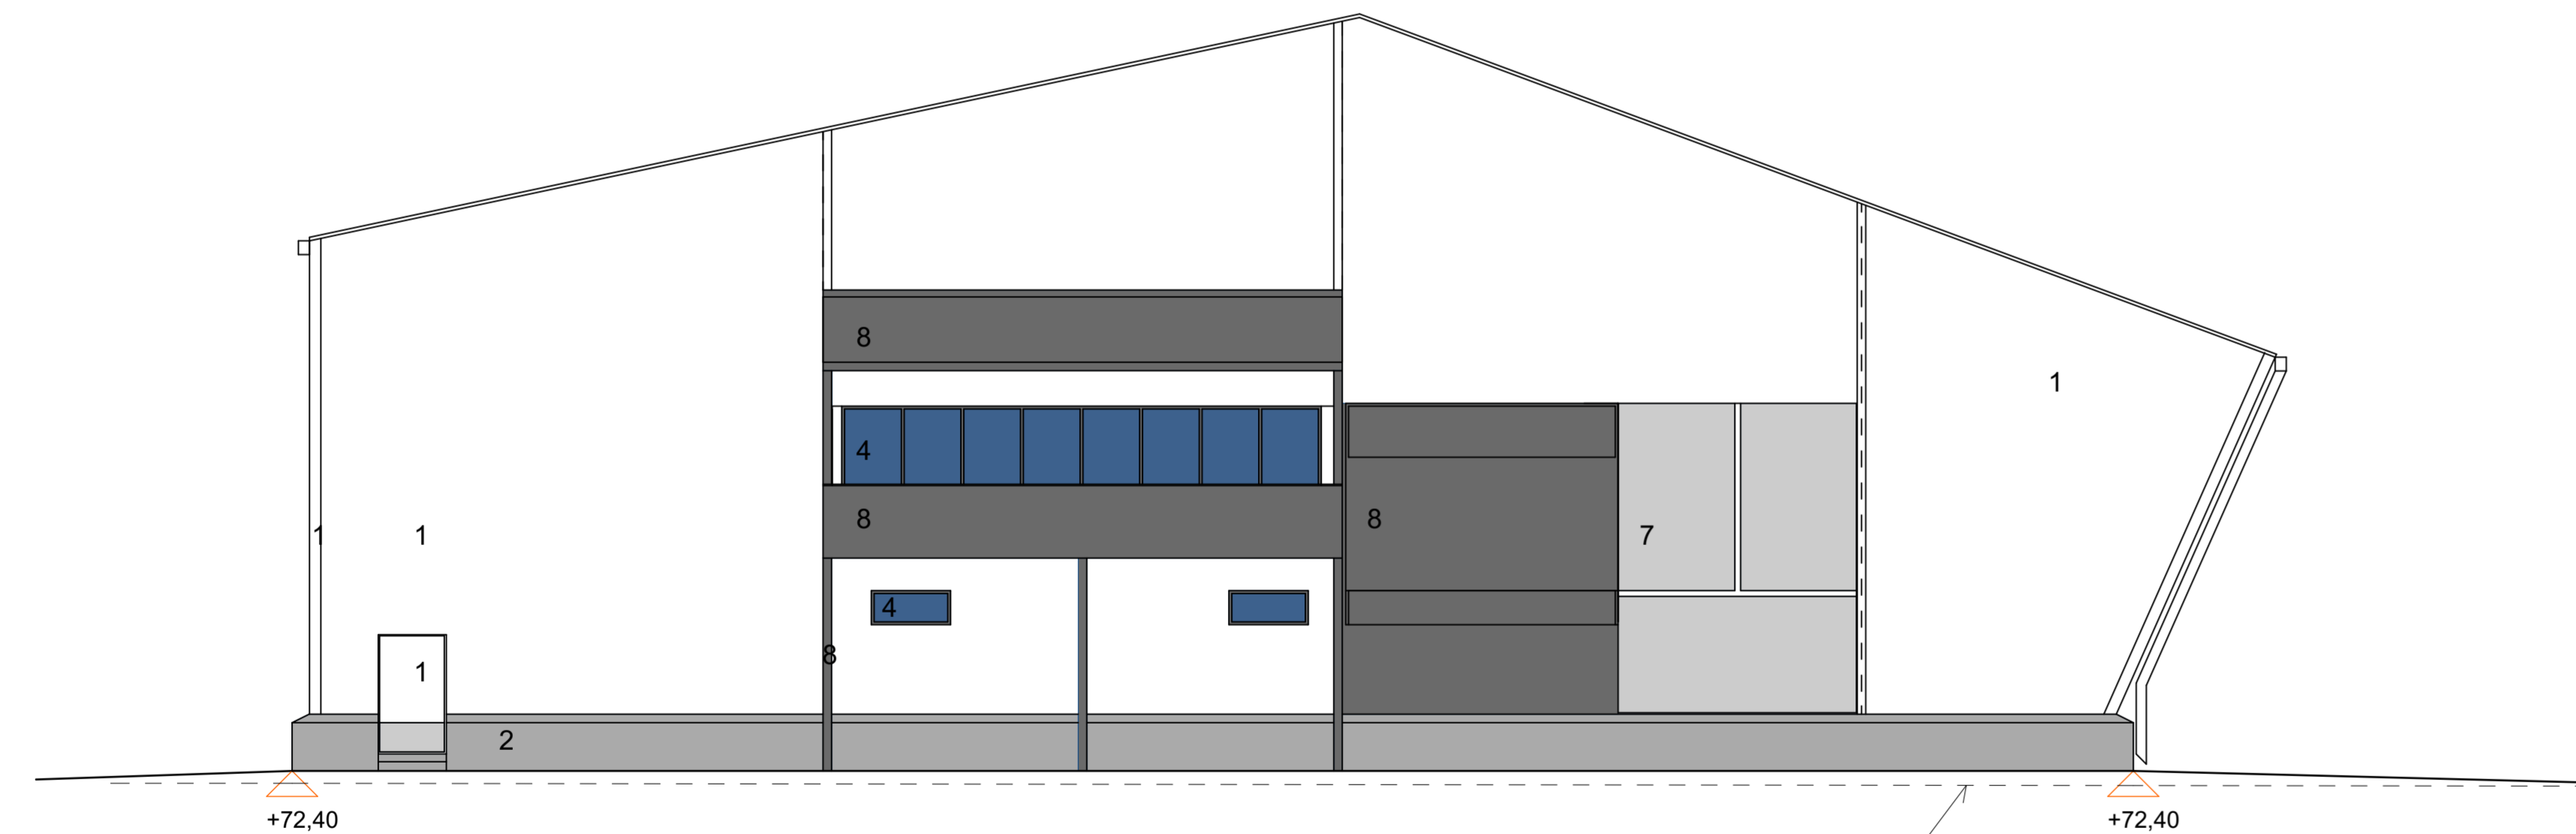

JULKISIVU ETELÄÄN

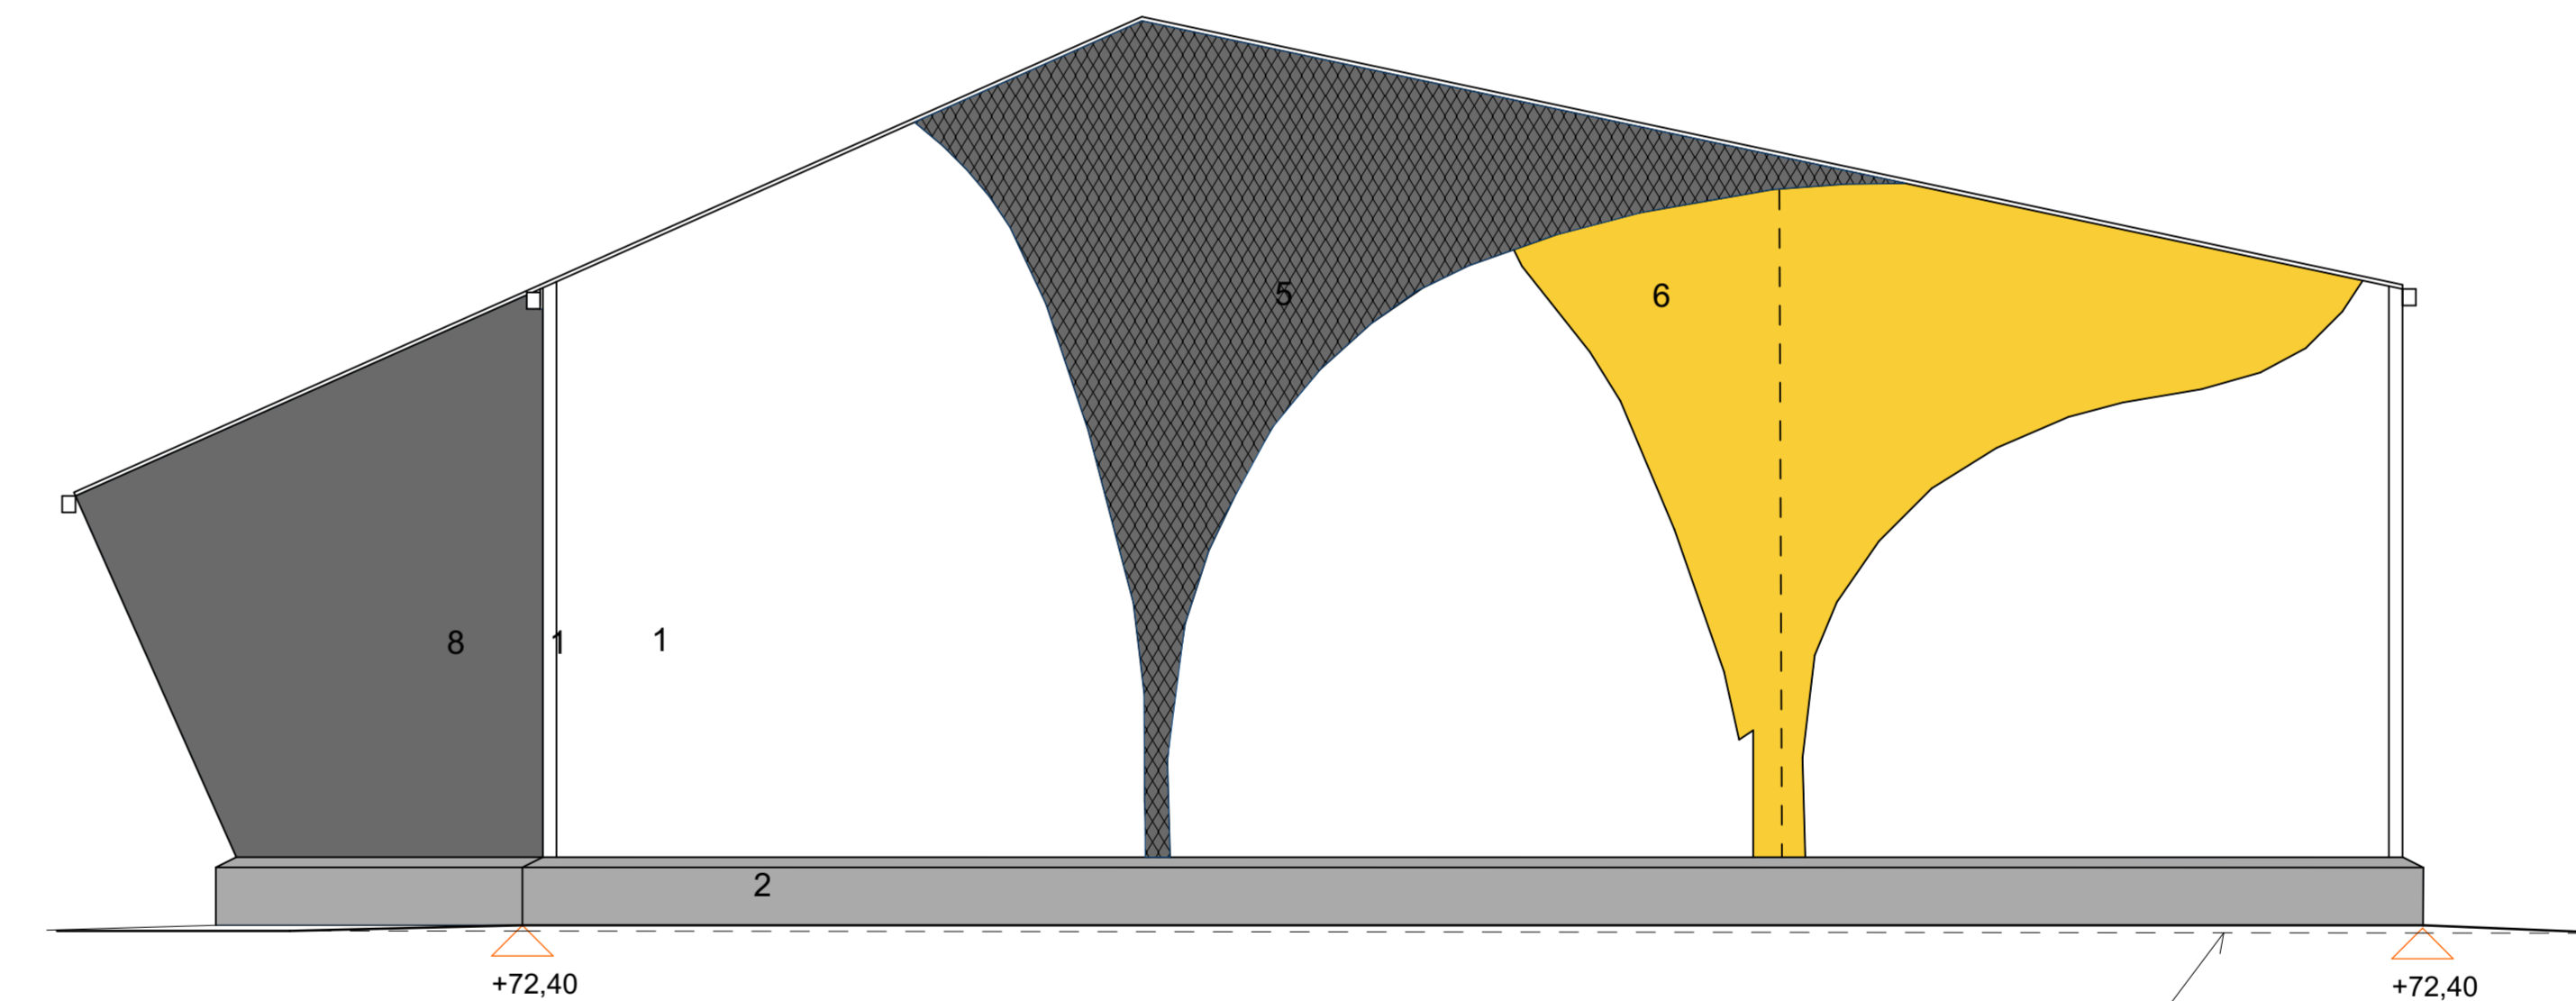

JULKISIVU POHJOISEEN (LUKIONTIE)

JULKISIVUMATERIAALIT:

- 1 TERÄS, VALKOINEN, RR20
- 2 BETONI, HARMAA
- 3 PUU, TUMMA RUSKEA, Tikkurila 315X
- 4 LASI, KIRKAS
- 5 TERÄS, RELIEFI, TUMMA HARMAA, RR23
- 6 TERÄS, RELIEFI, VAALEA KELTAINEN, RR24
- 7 PUU, HARMAA, Tikkurila 356X
- 8 TERÄS, TUMMA HARMAA, RR23

IKKUNA- JA OVIKARMIT, TERÄSOVET, TUMMA HARMAA, RR23  
 TÄYDENTÄVÄT RAKENNUSOSAT YMPÄRÖIVÄN PINNAN SÄVYYN

KOYRYKÄ 505-407-11-1495	KORTTELITILA	TONTTINUMERO	VIIRIKKÖN ARKISTOTIETOKIRJASTON VÄRTÄ
RAKENNUSLUPA RAKENNUS	PIIRUSTUS	JOKO No	-/-
RAKENNUSOHJEEN NIMI JA OSOITE MALLAPELIHALLI MY PADEL OY	PIIRUSTUKSEN SISÄLTÖ	MITTAUKSET	1:100
LLIKONTIE 04600 MÄNTSÄLA	JULKISIVUT / VÄRITYSSUUNNITELMA		
SUUNNITTELUUN NIMI JA ALUEKORTTI ARKKITEHTUURITOIMISTO A.K.E. STUDIO OY	25.05.2021 Aino Eerola RA, säh. 770 nm aino.eerola@akestudio.fi	SUUNNITTELUKALTA TÖN NUMERO JA PIIRUSTUKSEN NUMERO	MUUTOS
KOYRYKÄN NIMI MÄNTSÄLA	ARK	434 - 007	R 00