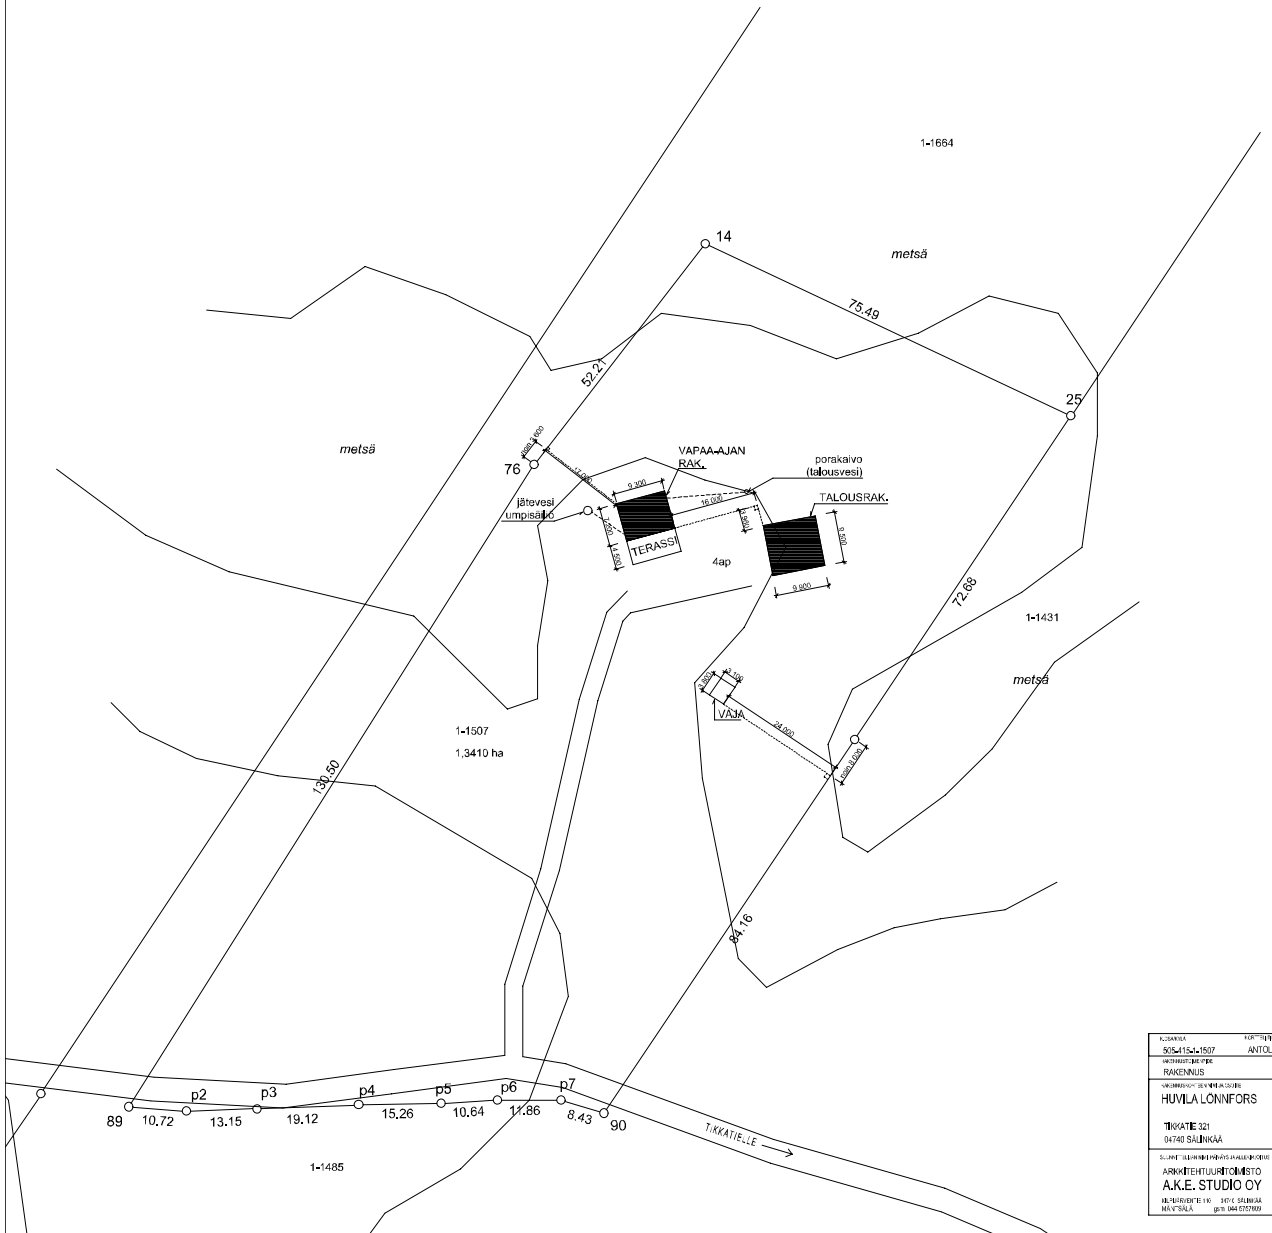

AUTOPAIKAT: 4 AP TONTILLA

LAAJUUSTIEDOT:

LOMA-ASUNTO:
KERROSALA 77 kem²
HUONEISTOALA 67,5 m²
KOKONAISALA 82 m²
TILAVUUS 175 m³

TALOUSRAKENNUS:
KERROSALA 24 kem²

VAJA:
KERROSALA 17,0 kem²

KÄYTETTY RAKENNUSOIKEUS YHTEENSÄ 151 kem² = kaj. 12 m²

TALOUSVESI: PORAKAIVO

JÄTEVEDET SIELLÄ MISSÄ SUUNNITELMAN MUKAISESTI
(vetoisuus 5 m³)

Liite 3

KUNTA 505-115-1-1507	KORTTELI/TILA ANTOLA	TONTTI/TILA
RAKENNUSPAIKKA/-ALUE RAKENNUS		PIIRUSTUKSEN LAJI PÄÄPIIRUSTUS
RAKENNUKSEN NIMI/OSOITE HUVILA LÖNNFORS TIKKATIE 321 04740 SÄLINKÄÄ		PIIRUSTUKSEN NIMI ASEMAPIIRUSTUS
SUUNNITTELIJAN NIMI/OSOITE ARKKITEHTUURITOIMISTO A.K.E. STUDIO OY SUUNNITTELIJAN YHT.-OSOITE JA PUH. MÄKITÖRÄLÄ	07.05.2021 Asko Eerola RA, aik 770 mk asko.eerola@akestudio.fi Age	TYÖN NRO JA TIEDOSTOJEN NIMILYHD ARK 427 - 01
		MITTAKAAVA 1:500
		KUVIO R 00