




MERKINTÖJEN SELITYS

	Nykyinen rakennus		Kivituhka		Maakivet
	Vesialueen raja		Niitty		Kunnostettava silta
	Nykyinen metsä		Heinäkasvit		Penkki
	Nykyinen kivituhka		Kosteikkokasvit		Jäteastia
	Nykyinen niitty		Istutettava lehtipuu		
	Nykyinen nurmi				
	Nykyinen asfaltti				

LEIKKAUS A-A, 1:100

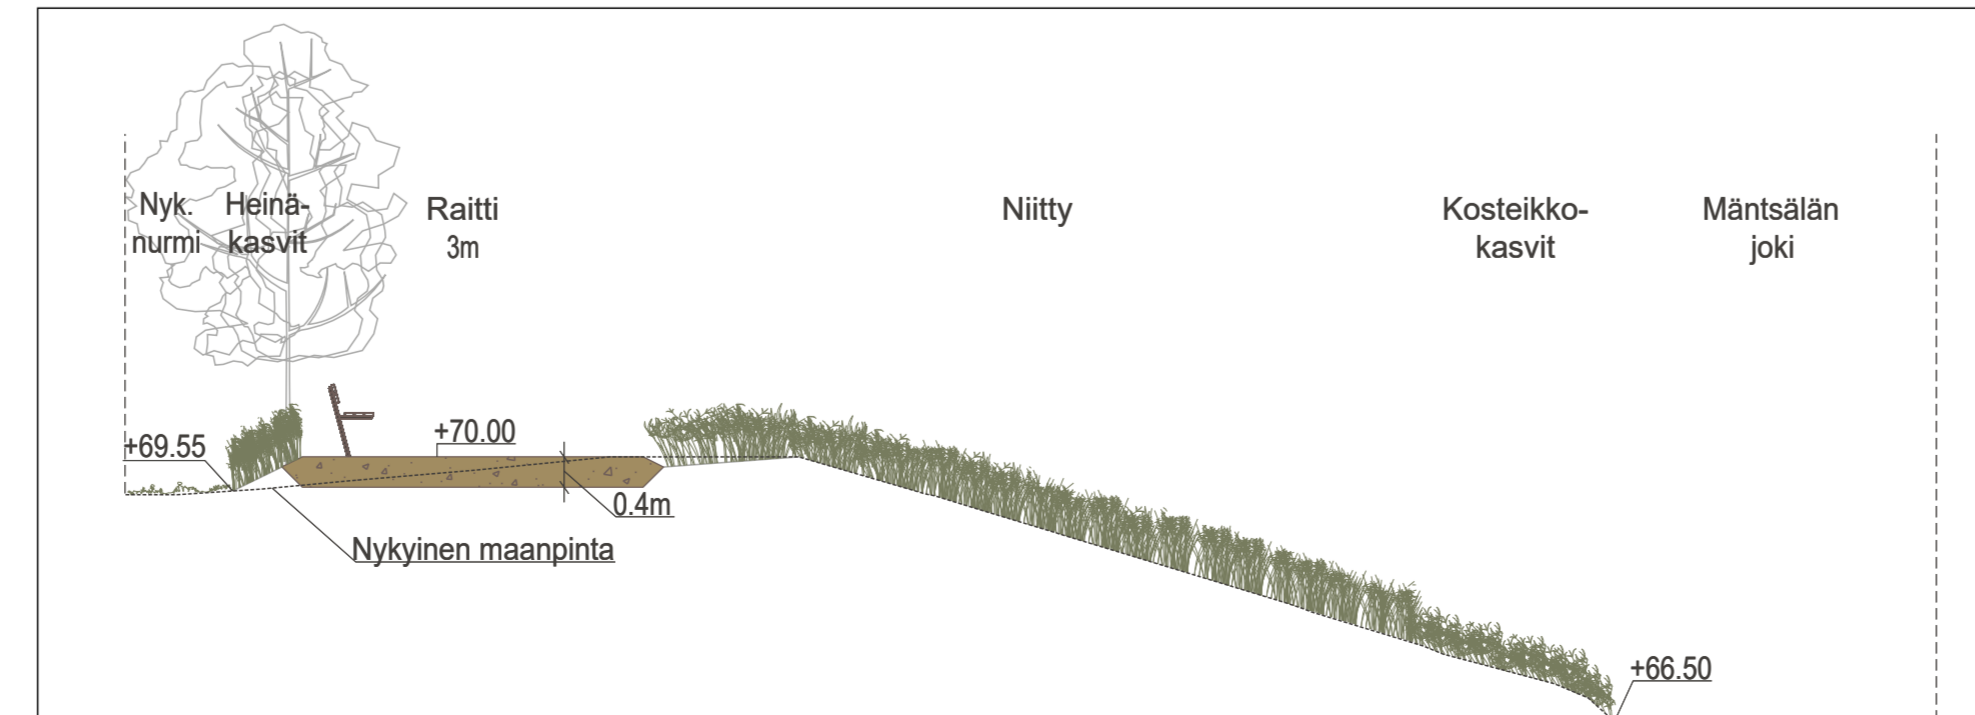

Esip./osa/kuja	Korttelit/ta	Tontti/Reio	Viranomaisen merkintä
Pyyvä rakennuslupa			Korkeus- ja koord. järjestelmä
Rakennusompele			Piirustaji
Rakennuksen nimi ja osoite			Puistosuunnitelma
Mäntsälänjoki, Mäntsälä			Piirustuksen sisältö
			Mittakaavat
			1:500, 1:100
			Puistosuunnitelma
			Suunn.ala
			Työnumero
			Piir. no
			Muutos
SITOWISE	Limnolantie 60 02050 Espoo 030 747 6000 www.sitowise.com		PUJISTO
Suunnittelija L.Kaira	Tarkastaja E.Vilkkij		Tiedotusohjant
Piiritsä L.Kaira	Vastuusuorhyväksyjä E.Vilkkij		Tiedosto
			Rakitus 02.07.2021