



Tyyppipoikkileikkaus Latolantie 1:100

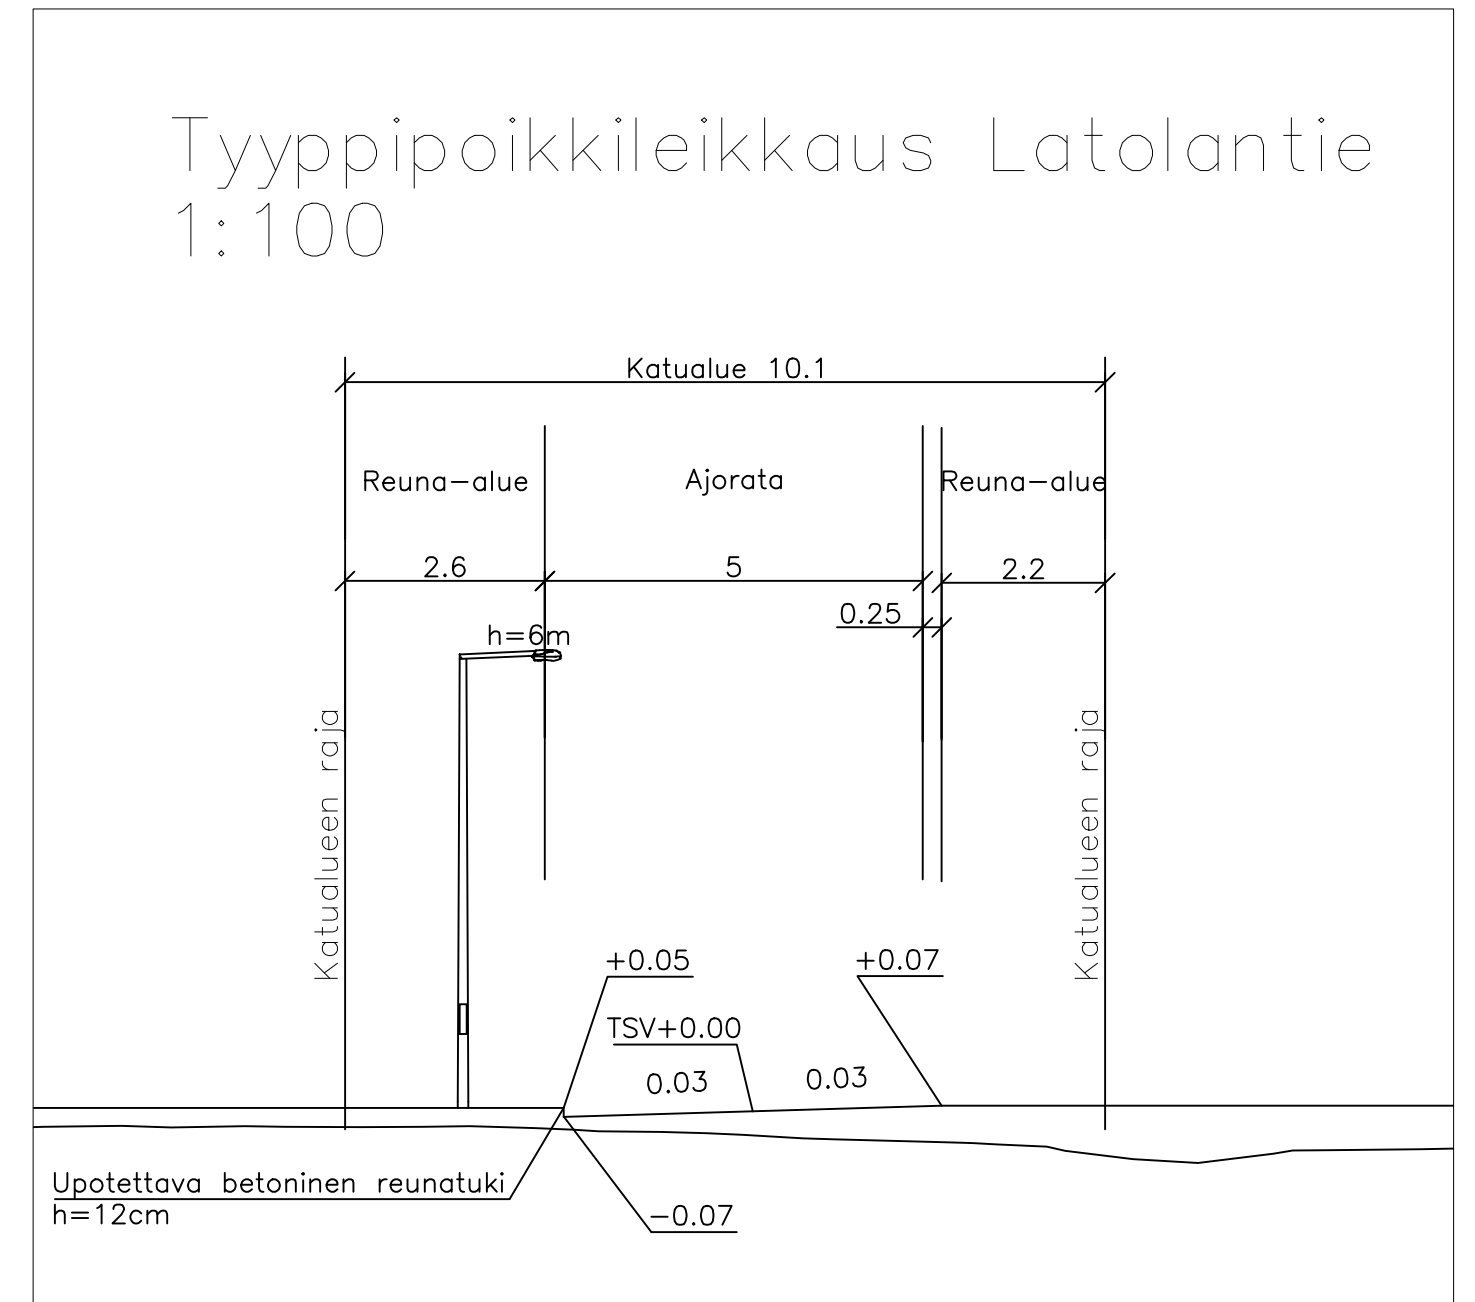



Mäntsälän kunta
 Tekniset palvelut
 Heikinkuja 4
 04600 Mäntsälä
 p. 019 264 5274

ROINILANPELLON ASEMAKAAVA-ALUE
KUNNALLISTEKNIIKAN KATU- JA RAKENNUSSUUNNITELMA

KATUSUUNNITELMA
 LATOLANTIE

PITUUSLEIKKAUS 1:1000/1:100
 TYYPPIPOIKKILEIKKAUS 1:100

Pvm.	15.6.2021
Piirt.	Paavo Koukku
Suunn.	Paavo Koukku
Tark.	Ilpo Miekka
Piir.n:o	2-03

