

Leikkaus

**RUNKO:**

RUNKO ON MITOITETTU EUROCODEN MUKAISILLE LUMI- JA TUULIKUORMILLE.

PULVERIMAALATUT TERÄSKEHÄT

**KANKAAT:**

MOL. PUOLIN PVC-MUOVITETTU PALONESTOKÄSITELTY POLYESTERIKANGAS.

PALOLUOKITUS PINTAKERROKSILLE: B-s2,d0

1. VALKOINEN
2. VAALEAN HARMAA
3. MUSTA
4. VALKOINEN HELMA

**Yläpohja (YP1):**

- PVC- ulkokate
- Teräsrunko, tuuletusväli
- Palamaton puhallusvilla 300 mm, Isover tai vastaava
- PVC-sisäkate
- U-arvo 0,16 W/m2K

**Ulkoseinät (US1):**

- PVC-ulkokate
- Teräsrunko, tuuletusväli
- Puurunko 150mm, mineraalivilla 150mm esim. Isover KT37 tai vastaava
- PVC-sisäkate
- U-arvo 0,24 W/m2K

KERROSALA (m2)	3214
HUONEISTOALA (m2)	3080
TILAVUUS (m3)	35000





PALOLUOKITUS: YMPÄRISTÖMINISTERIÖN ASETUS RAKENNUSTEN PALOLUOKITUKSESTA 84/8/2017

PALOLUOKKA	P3
PALOVAARALLISUUSLUOKKA	1
SUOJAUSTASO	1 (alkusammutuskalusto)

Koneellinen savunpoisto, yhteensä 1% pinta-alasta.  
Puhaltimien teho yhteensä 31 m3/s

☒ Poistumistie merkkivali

⊙ Jauhesammutin 6 kg

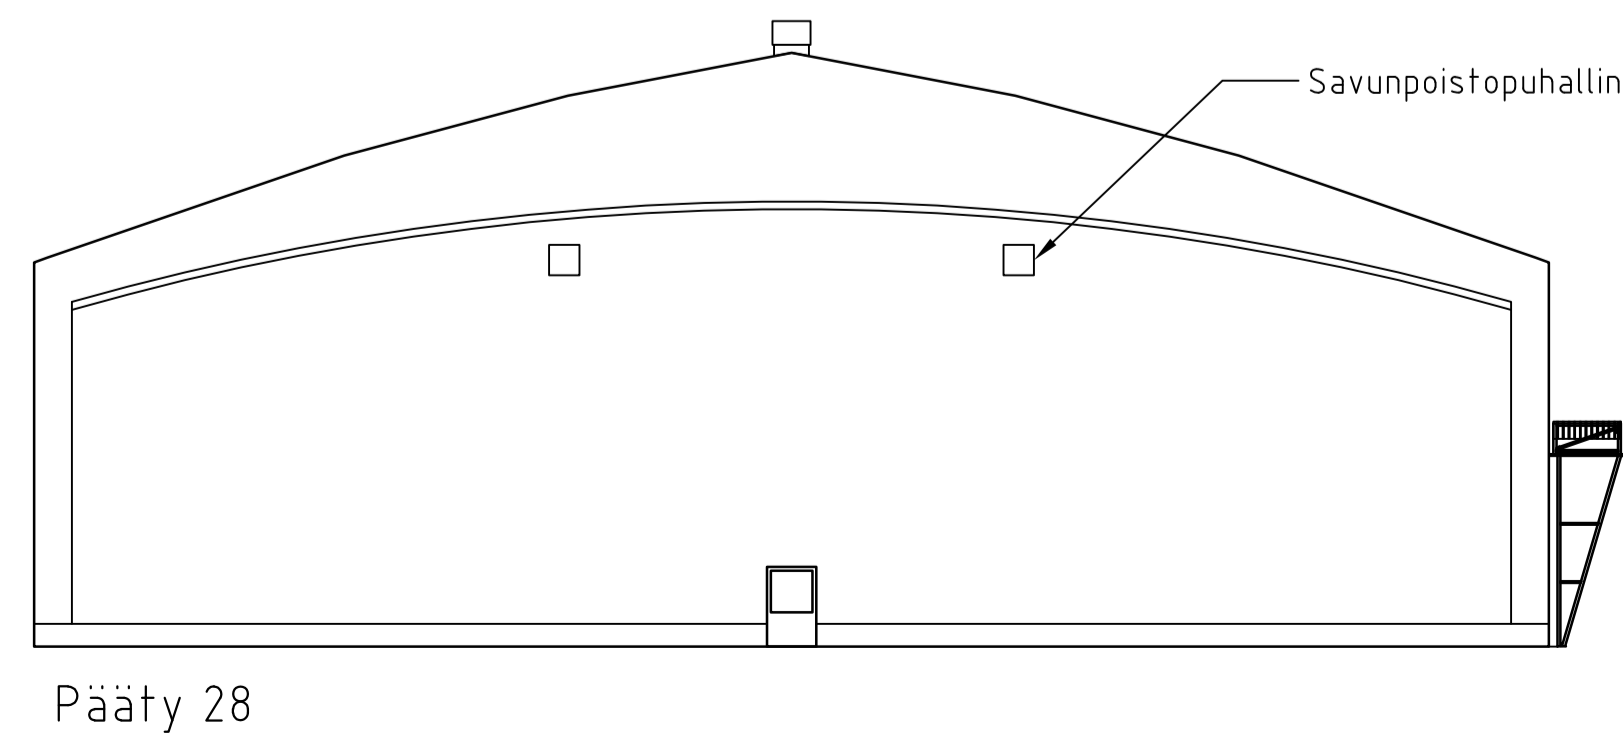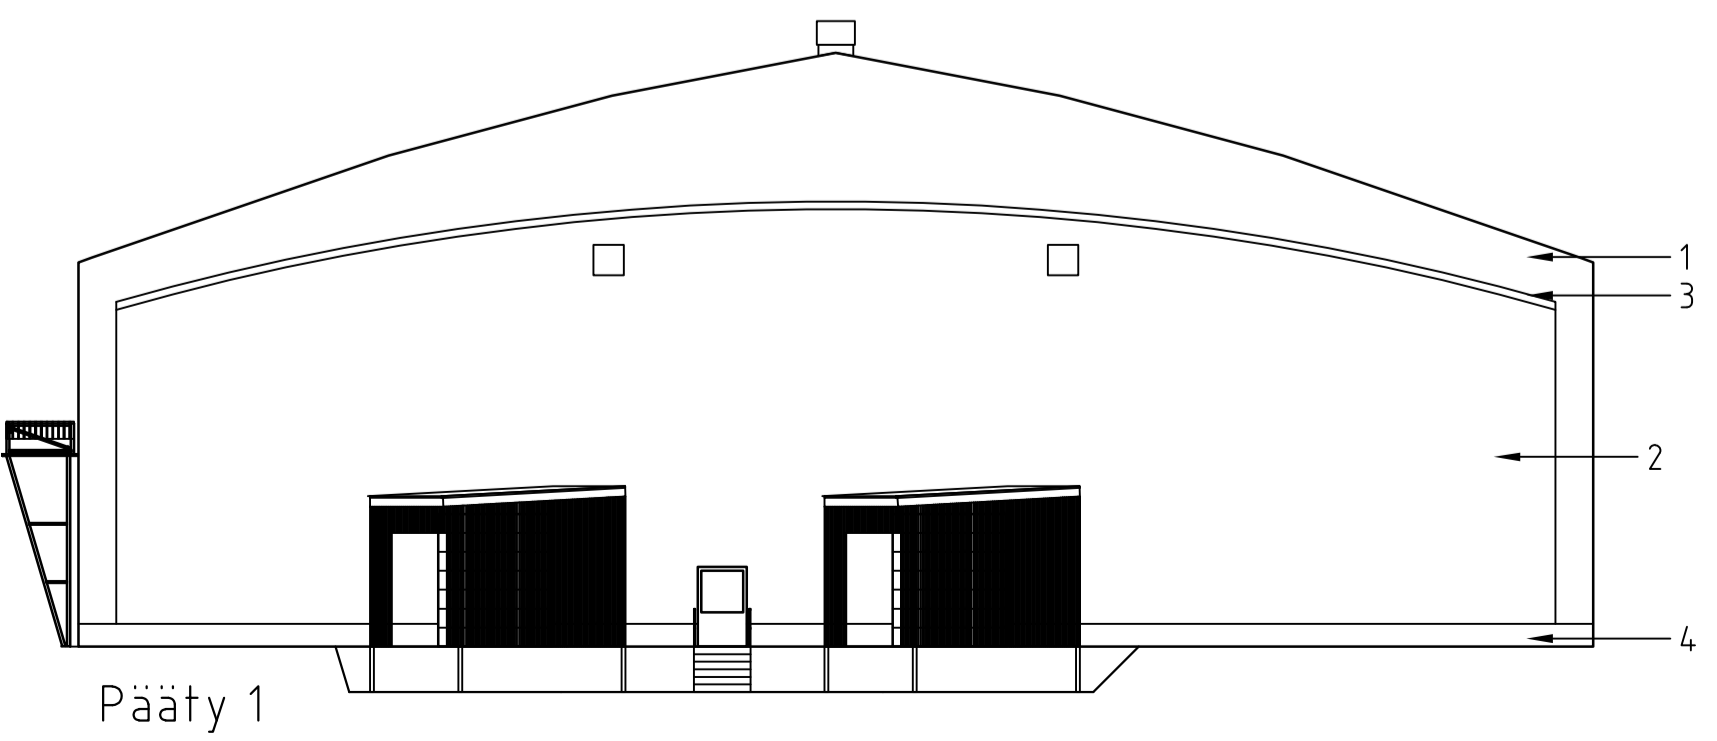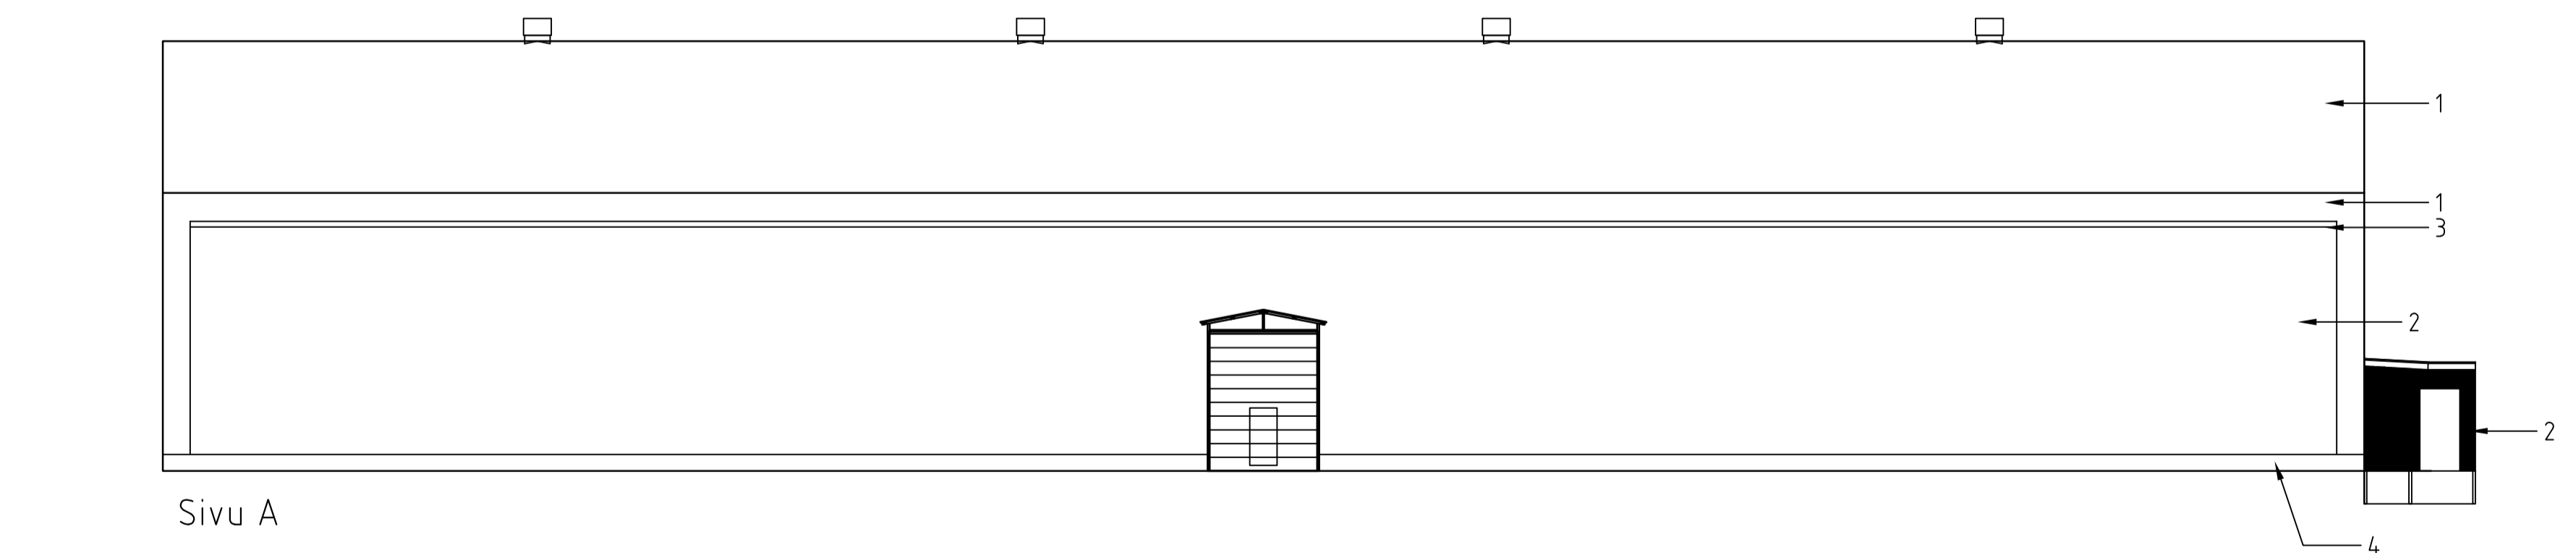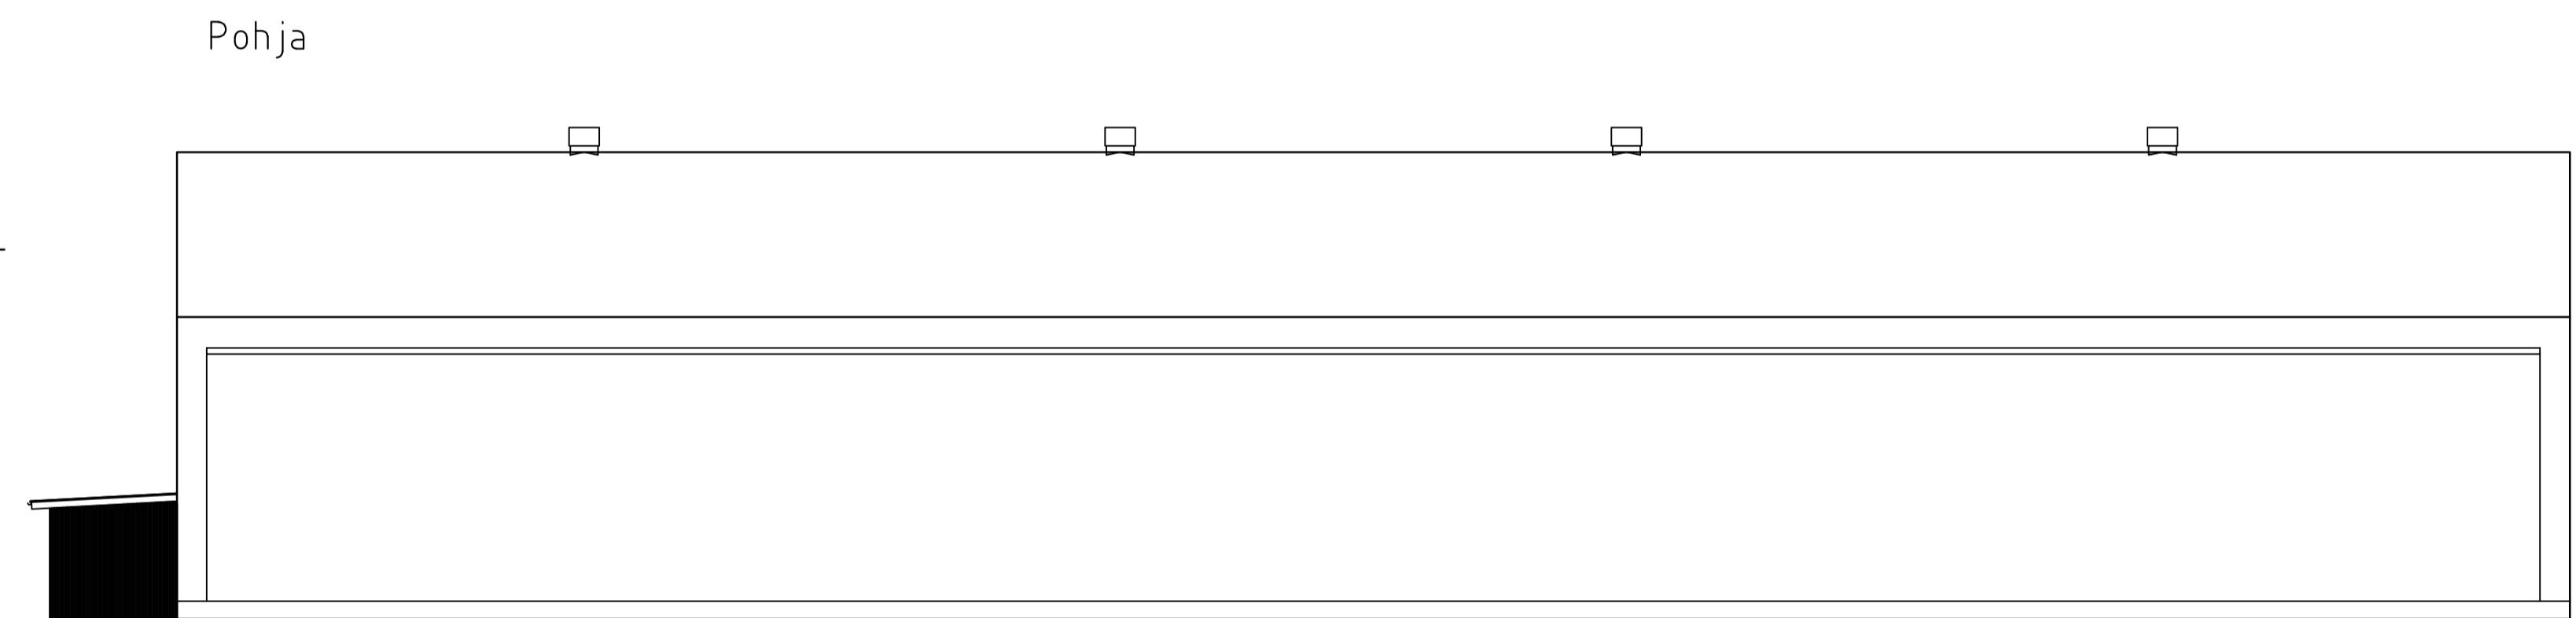

Tämä asiakirja on Best-Hall Oy:n omaisuutta, eikä sitä ilman lupaa saa muuttaa, kopioida eikä käyttää valmistukseen tai luovuttaa muulle henkilölle tai yritykselle.

REV.	A	10.8.2021	JLö	Savunpoisto, paloluokka
		PÄIVÄYS	SUUN.	MUUTOS
KÄYPIÄ	KORTTELI	TONTTI		
RAKENNUSLOPPE	uudisrakennus		PRIOITUUS	pääpiirustus
RAKENNUSKOHDE	Kiint. Oy Mäntsälän Tehtaanmäki		PRIOITUKSEN SÄÄLTÖ	Tiikkivarasto 80m x 40m
	Mattilantie 75			Pohja, julkisivut, leikkaus
	04660 Numminen			
<b>BEST-HALL®</b> YHDYSTIE 3-7 68300 KILVIÄ +358 6 8325 000 www.besthall.com			SAUNTELUALA	PRO No/PIR. No
PÄIVÄYS	SUUN.	TARK.	MAUTOS	
22.3.2021	Jukka Löytynoja		ARK 0120-420/1	