



JULKISIVU KOILLINEN

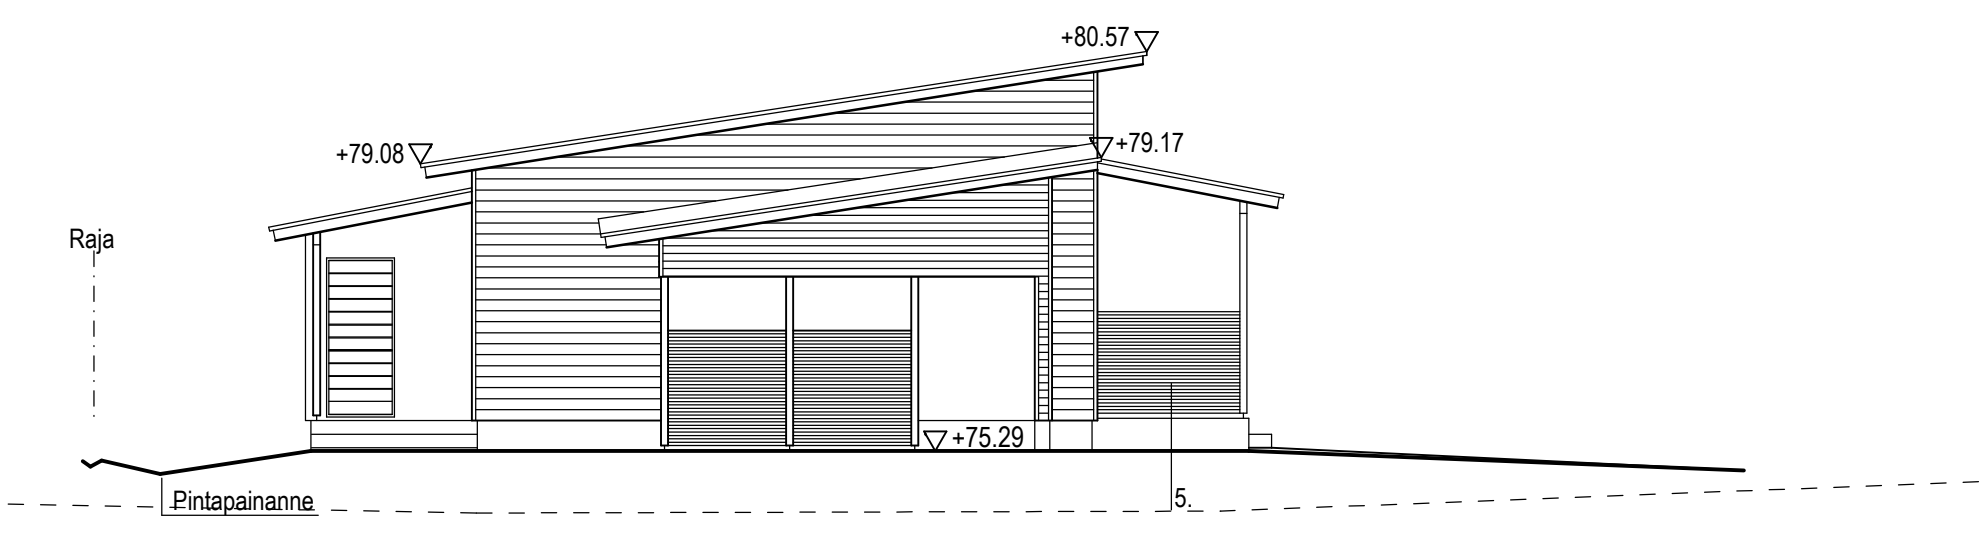


PÄÄTY LUODE

1. PELTIKATE, Tumman harmaa RR23  
kattotiikkaat, rännit, kourut, lumiesteet
2. RÄYSTÄÄT, Tumman harmaa, 612X
3. VAAKALAUTA, VUORILAUTA, Sävytetty Valkoinen, Pyry Q854
4. VAAKALAUTA, VUORILAUTA, Tumman harmaa, 612X
5. KAIDE, TOLPAT, Tumman harmaa, 612X
6. IKKUNAT ja OVET, Tumman harmaa RR23
7. SOKKELI, Harmaa

Talotikkaat ja muut vesikaton  
turvajärjestelyt SRMK:n F2 mukaisesti

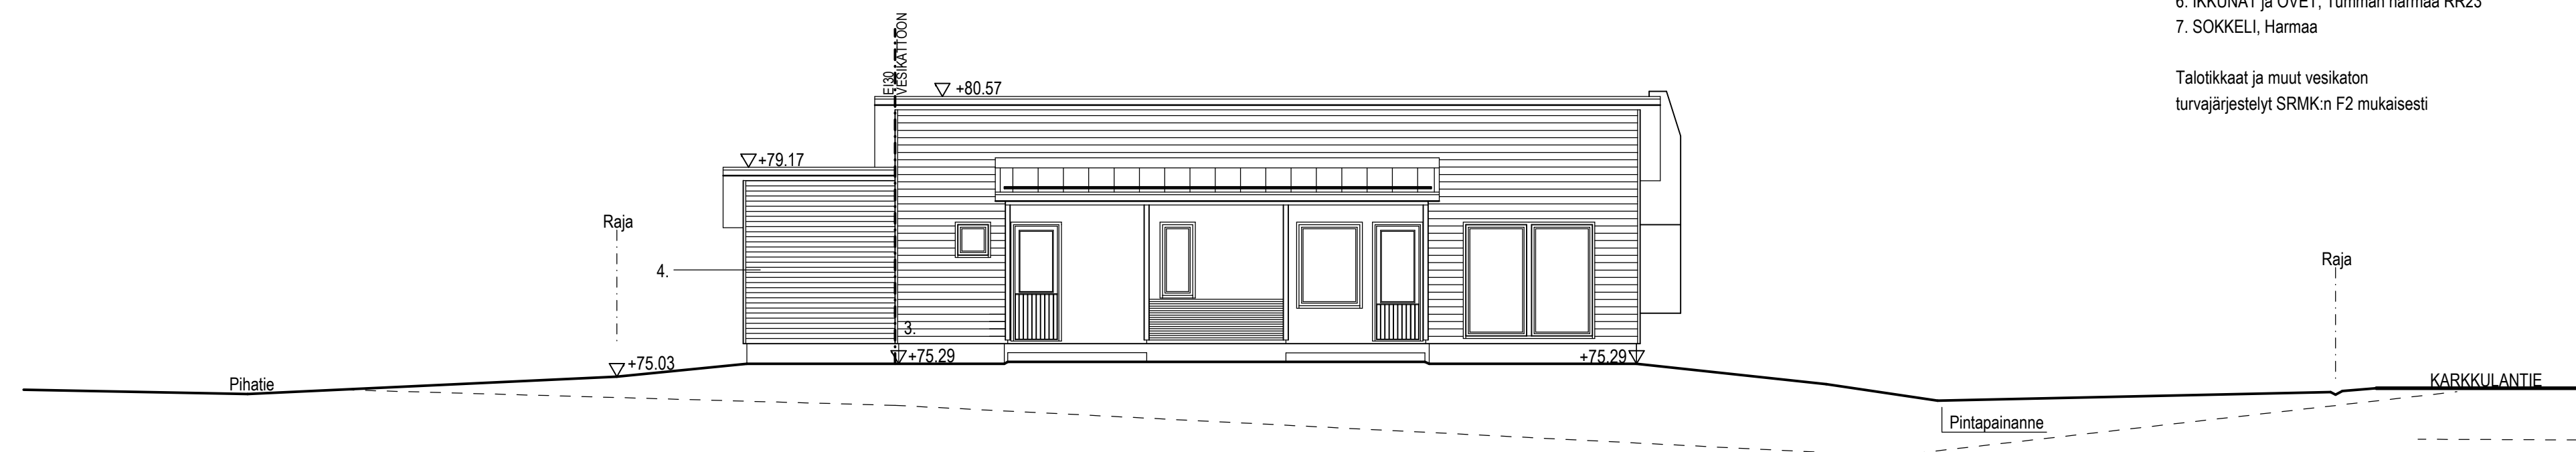

JULKISIVU LOUNAS

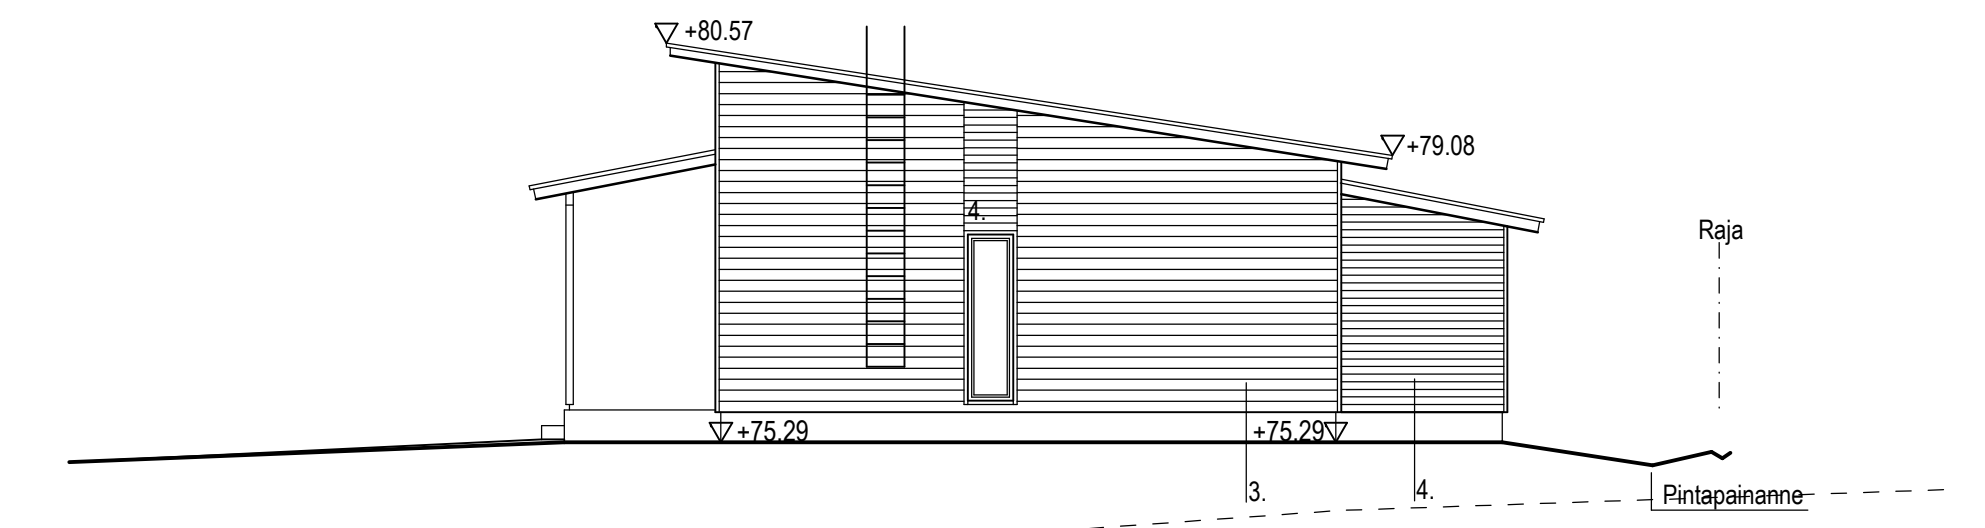

PÄÄTY KAAKKO

K. osa/Kylä	Korttelit/Tie	Tontti/Roo	Viranomaisen arkistointimerkintä varten
KIRKONKYLÄ	779	2	
Rakennuslupamenetelmä	UUDISRAKENNUS		Piirustustyyppi
	TALO Simeonintie 1 B		PÄAPIIRUSTUS
Rakennuskohteen nimi ja osoite	Simeonintie 1 B		Piirustuksen sisältö
	04600 MÄNTSÄLÄ		TALO B
			JULKISIVUT
			Mitakaavat
			1:100
Pia Merikanto RA Sääksjärventie 227 04630 Sääksjärvi 0400 956 348 30.9.2021			
ARK		Projekti	Piir.no.
		PM	5
		Tiedosto	Muutos