LAAJUUSTIEDOT
TONTIN PINTA-ALA: 6000m²
RAKENNUKSEN KOKONAISALA: 976m²
TONTIN RAKENNUSOIKEUS: 1800m²
JÄLJELLEJÄÄVÄ RAKENNUSOIKEUS 824 m²

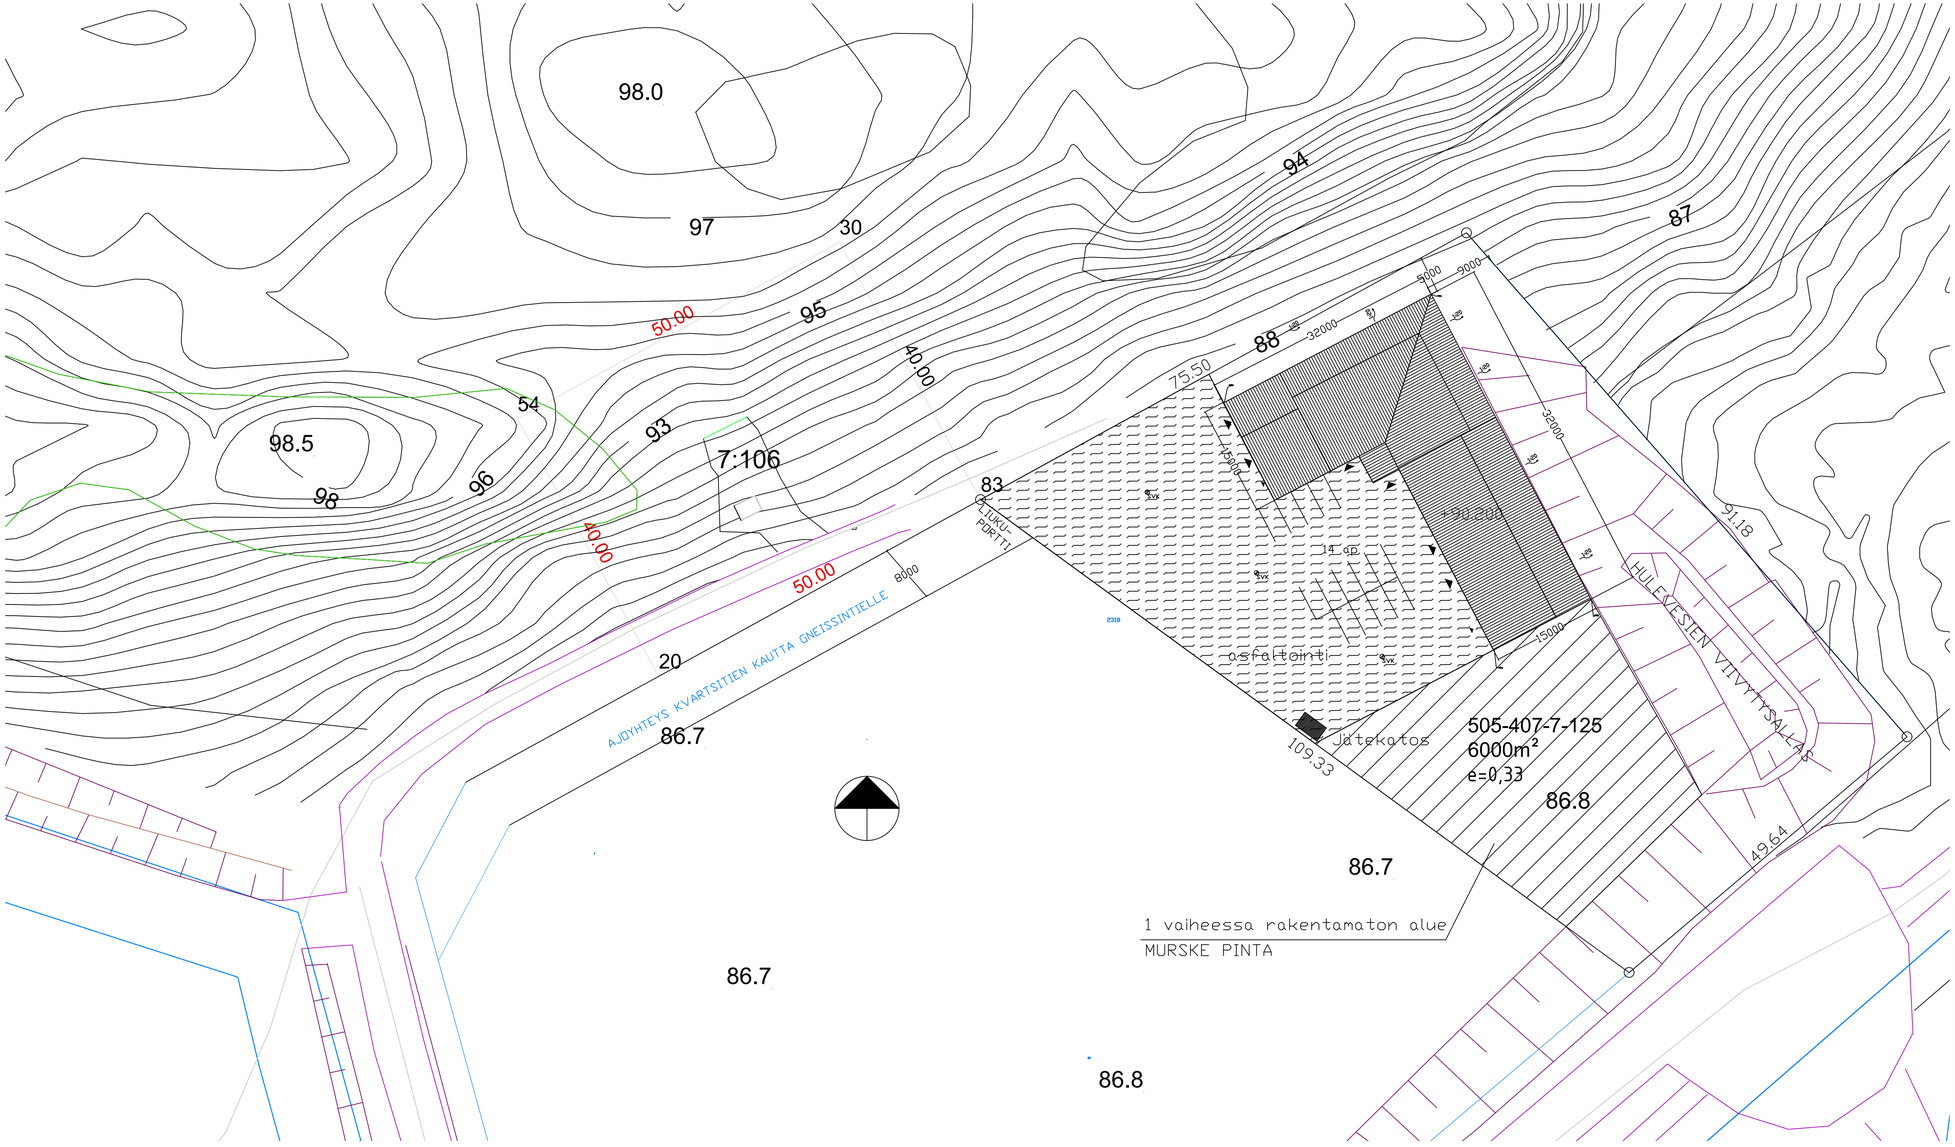

K.OSA	KORTTELI/TILA	TONTTI/RNo	RAKENNUSLUVAN TUNNUS
407	7	125	

RAKENNUSTOIMENPIDE: UUDISRAKENNUS	PIIRUSTUSLAJI: PÄÄPIIRUSTUS — JUOKS.No
RAKENNUSKOHTEEN NIMI JA OSOITE: Palokatkotukku Parkkinen, Gneissitie 6, 04620 Mäntsälä	PIIRUSTUKSEN SISÄLTÖ: ASEMAPIIRROS — MITTAKAAVAT: 1:1000

suunnittelija	piirtäjä	SUUN.ALA	TYÖ No	PIIR.No	MUUTOS
Ville Koskinen RA	ViKo	ARK		1	

Väihintie1 16800 HÄMEENKOSKI Puh. 045-77311610	PÄIVÄYS: 2.9.2021 — YHT.HENK.