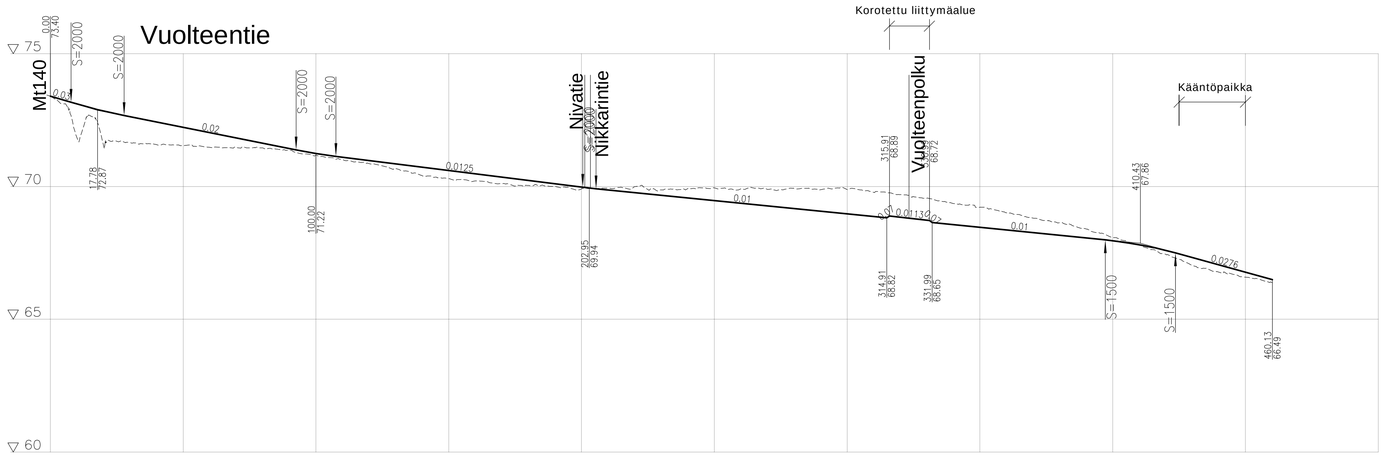


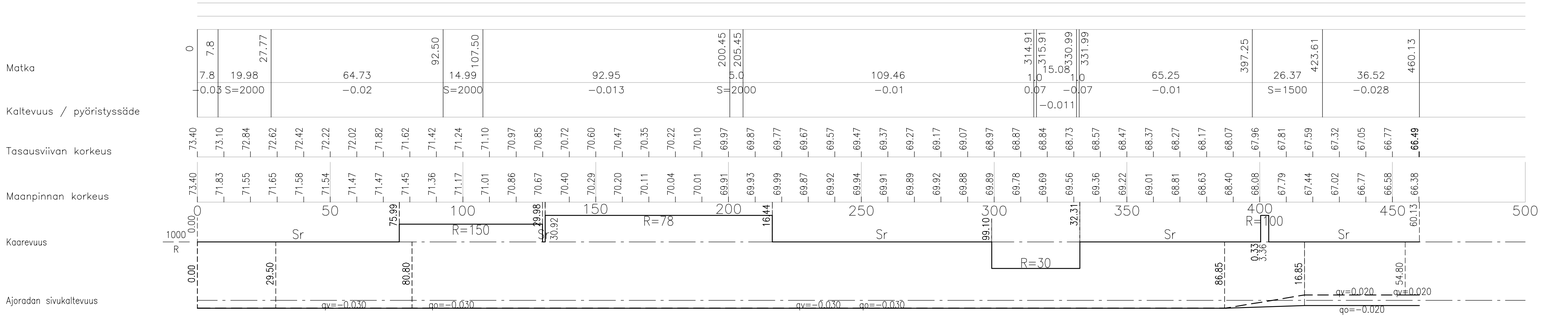


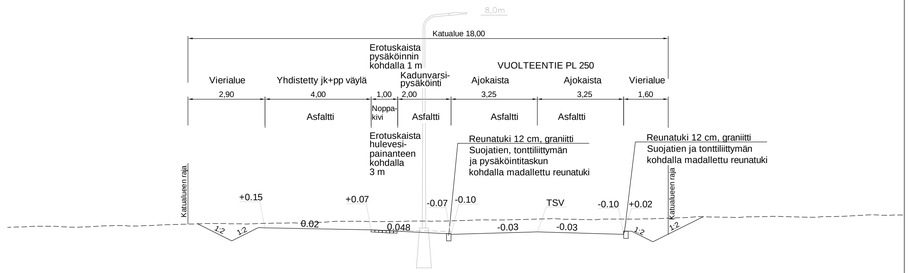


| Tunnus | Lukumäärä | | Muuttanut | Päiväys |
|---|---|---|---|---|

| | | | |
|---|---|---|---|
| Kaupunginosa/Kylä | Kortteli/Tila | Tonttiin/rno | Viranomaisten merkintöjä |
| Rakennuksen numero/Rakennusten numerot/Rakennustunnus/Rakennustunnukset | | | |
| Rakennustoimenpide | | | Piirustuslaji: Katusuunnitelma; Juoks.no |
| Rakennuskohde: Mäntsälän kunta / Nivos Oy<br>Vuolteenpellon asemakaava-alue<br>Mäntsälä | | | Piirustuksen sisältö: Pituusleikkaus, Tyyppipoikkileikkaus, Vuolteentie; Mittakaavat: 1:1000/1:100, 1:100 |
| FCG<br>Hatanpäänkatu 1 A, 33900 Tampere<br>Puh. 0104090, www.fcg.fi | | | Suunnittelulaja, työnumero ja piirustuksen numero: TKA P44326 210; Muutos |
| Päiväys 08.03.2022<br>Pääsuunn. J. Hirvonen<br>Hyv. T. Miettinen | | | Tiedosto<br>Suunn./Piirt. J. Hirvonen, N. Kivioja<br>A S |