
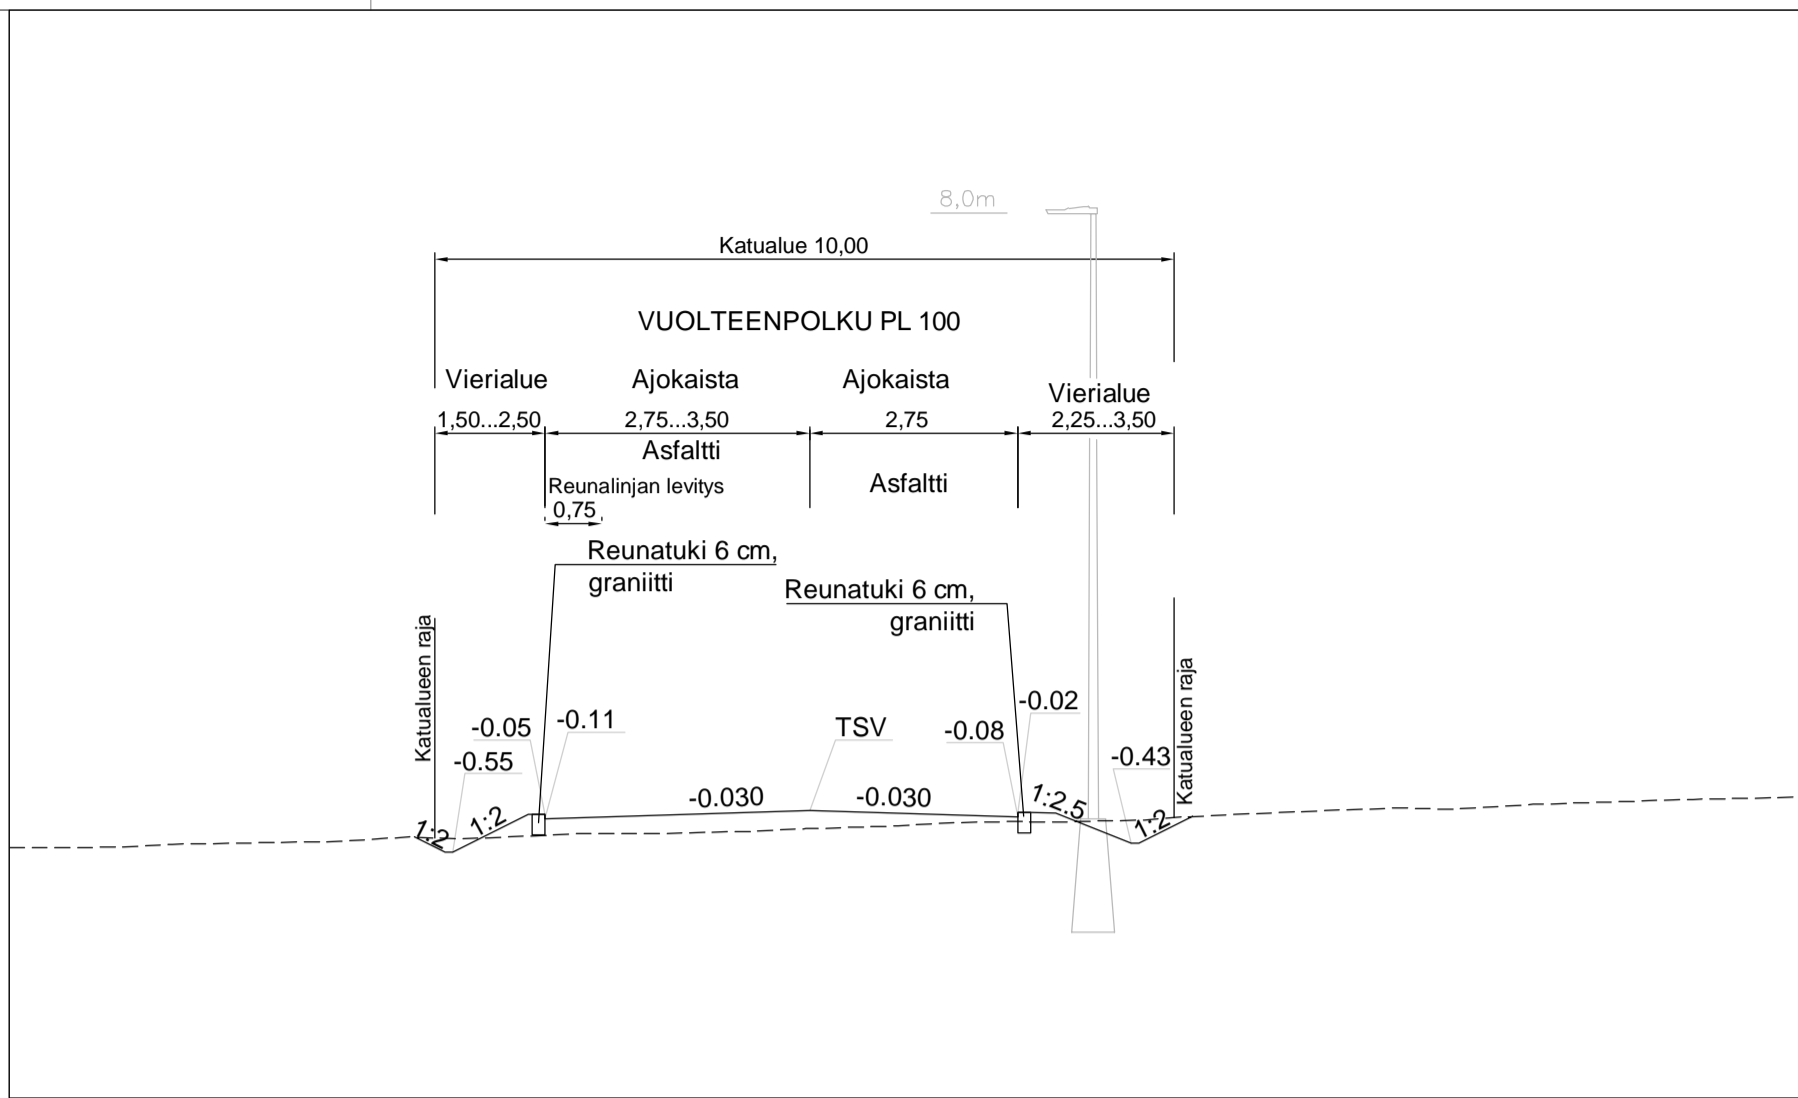


Vuolteenpolku

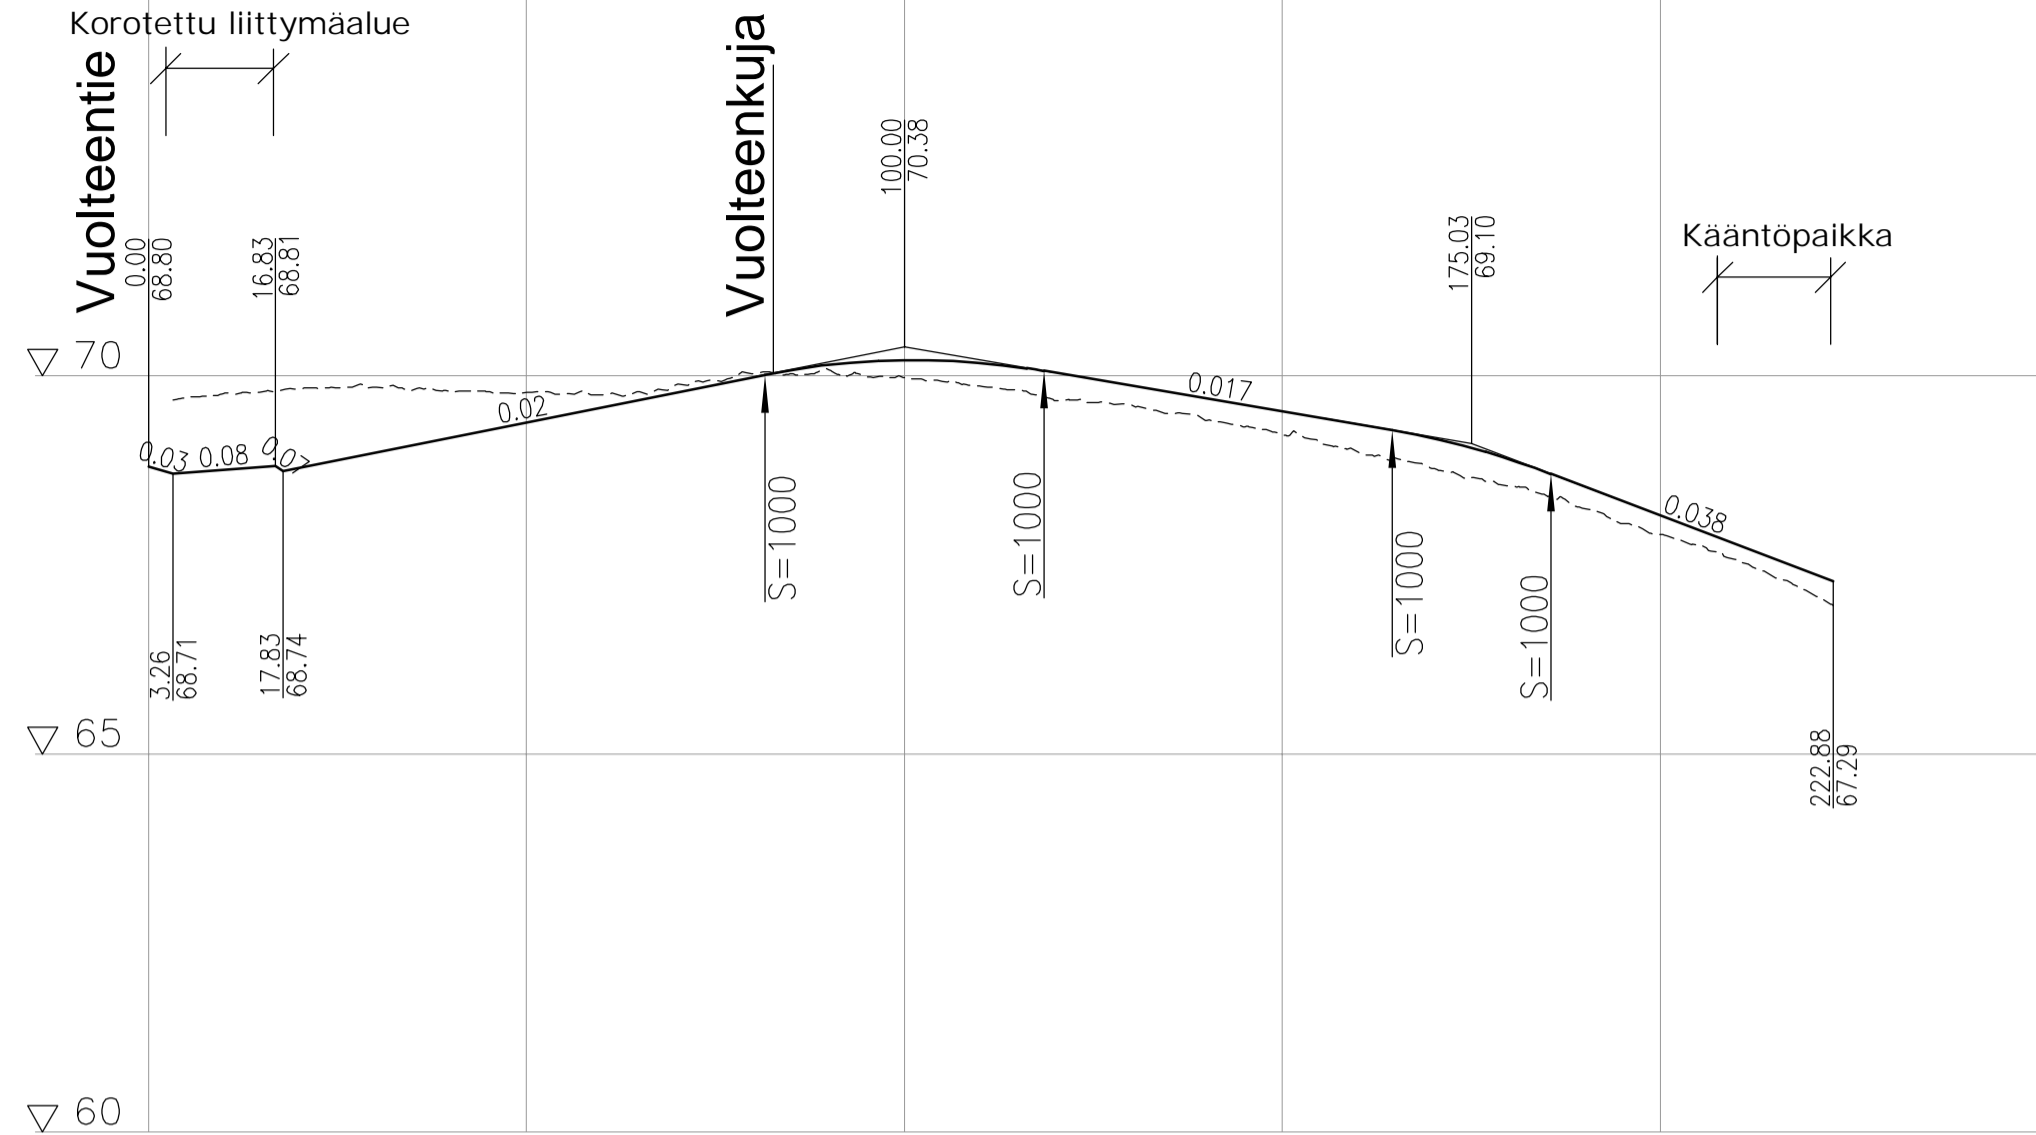

Matka	0	3.26	13.56	16.83	17.83	63.70	81.53	36.94	118.471	46.07	164.54	20.98	37.36	222.88											
Kaltevuus / pyöristyssäde	-0.03	0.008	0.07	0.02	S=1000	-0.017	S=1000	-0.038																	
Tasausviivan korkeus	68.80	68.76	68.78	68.98	69.18	69.38	69.58	69.78	70.03	70.15	70.21	70.17	70.04	69.87	69.70	69.53	69.36	69.18	68.90	68.54	68.16	67.78	67.40	67.29	
Maanpinnan korkeus	69.77	69.83	69.85	69.79	69.78	69.75	69.89	70.03	70.08	69.98	69.87	69.67	69.61	69.41	69.22	68.99	68.77	68.54	68.24	67.90	67.57	67.12	67.29		
Kaarevuus	R=20	R=20	R=50	R=50	R=50	R=50	R=50	R=50	R=100	R=100	R=150	R=100	R=100	R=100	R=100	R=100	R=100	R=100	R=100	R=100	R=100	R=100	R=100	R=100	R=250

Tunnus	Lukumäärä	Muuttanut	Päiväys
Kaupunginosa/Kylä	Kortteli/Tila	Tonnti/mo	Viranomaisten merkintä
Rakennuksen numero/Rakennusten numerot/Rakennustunnus/Rakennustunnukset			
Rakennustoimenpide	Piirustuslaji	Juoks.no	
Rakennuskohde	Mäntsälän kunta / Nivos Oy	Katusuunnitelma	
Vuolteenpellon asemakaava-alue	Pituusleikkaus	Mittakaavat 1:1000/1:100	
	Tyyppiokileikkaus	1:100	
	Vuolteenpolku		
Mäntsälä	Suunnitteluuala, työnnumero ja piirustuksen numero	Muutos	
FCG	TKA P44326	212	
Hatanpäänkatu 1 A, 33900 Tampere Puh. 0104090, www.fcg.fi	Tiedosto		
Päiväys 08.03.2022	Suunn./Piirt. J. Hirvonen, N. Kivioja	A	
Pääsuunn. J. Hirvonen		S	
Hyv. T. Miettinen			