


Nikkarintie

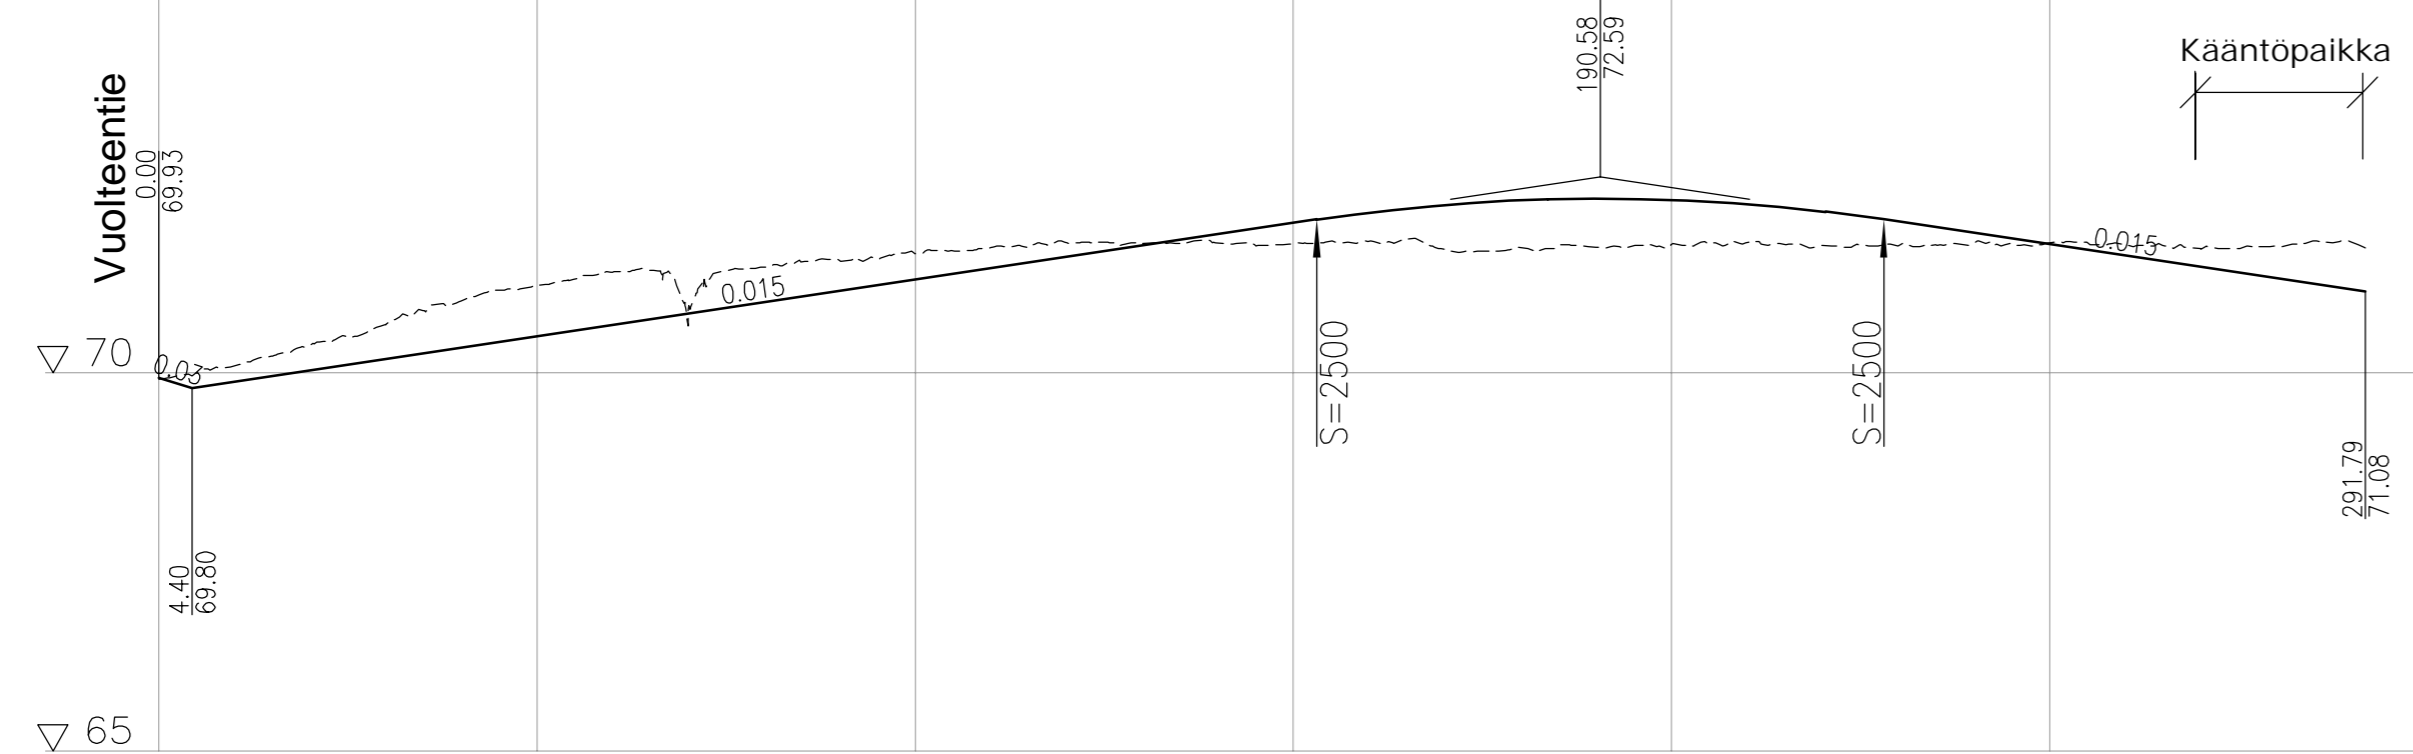

Motka




Kaltevuus / pyörästysväde

Tasausviivan korkeus

Maanpinnan korkeus

Kaarevuus

Ajoradan sivukaltevuus

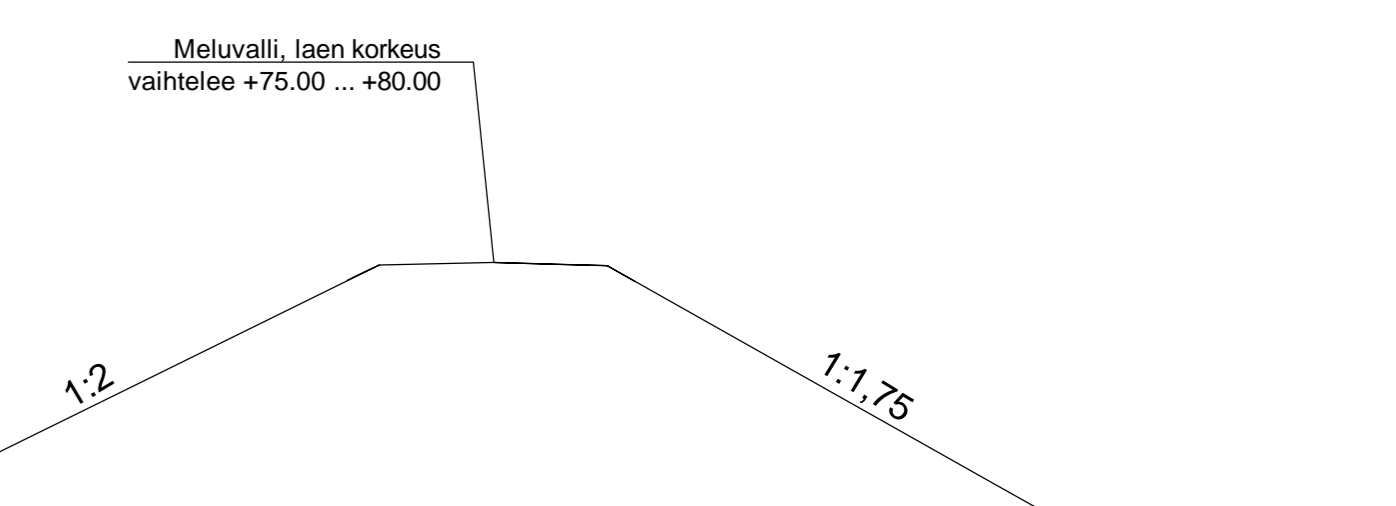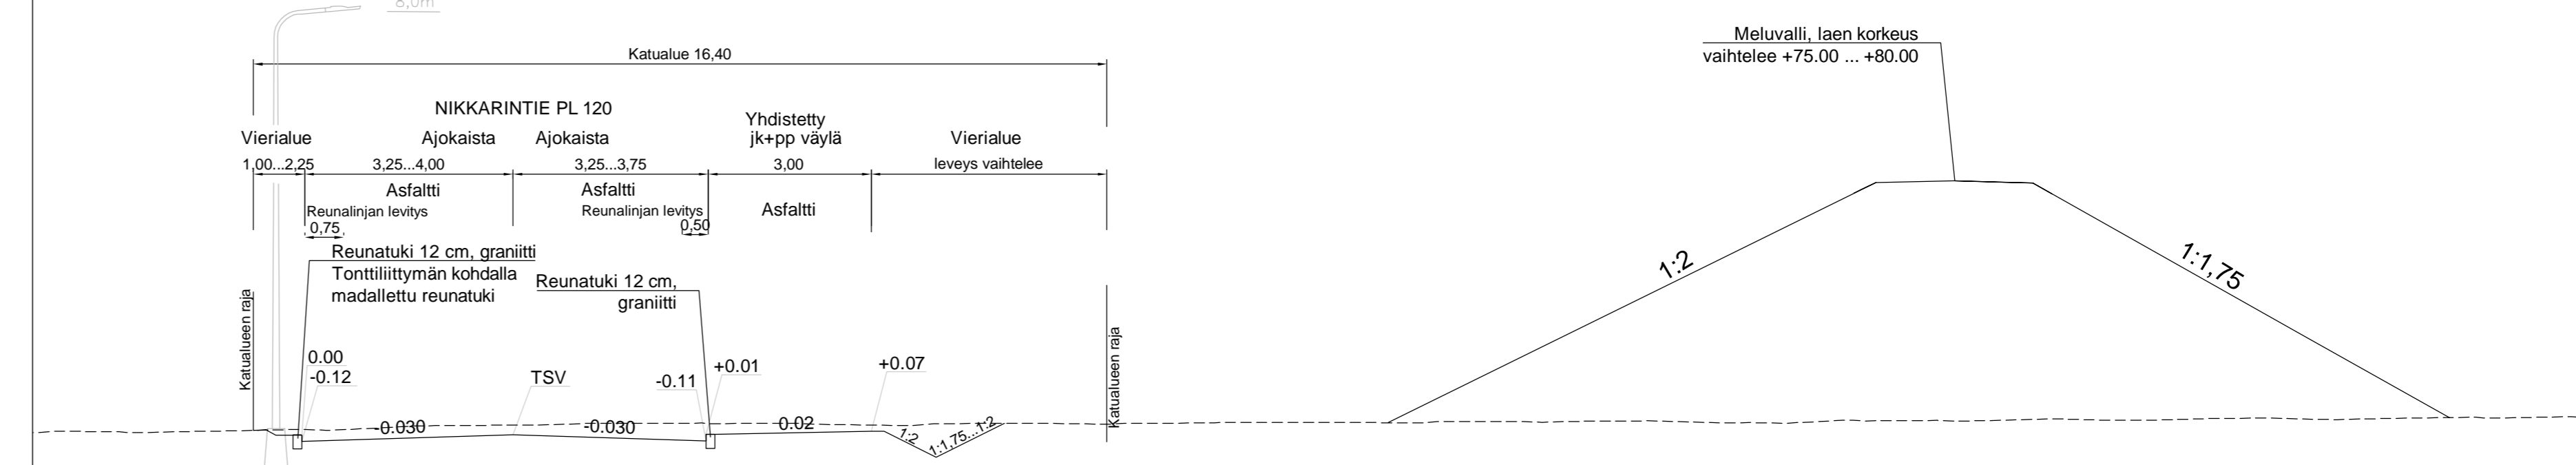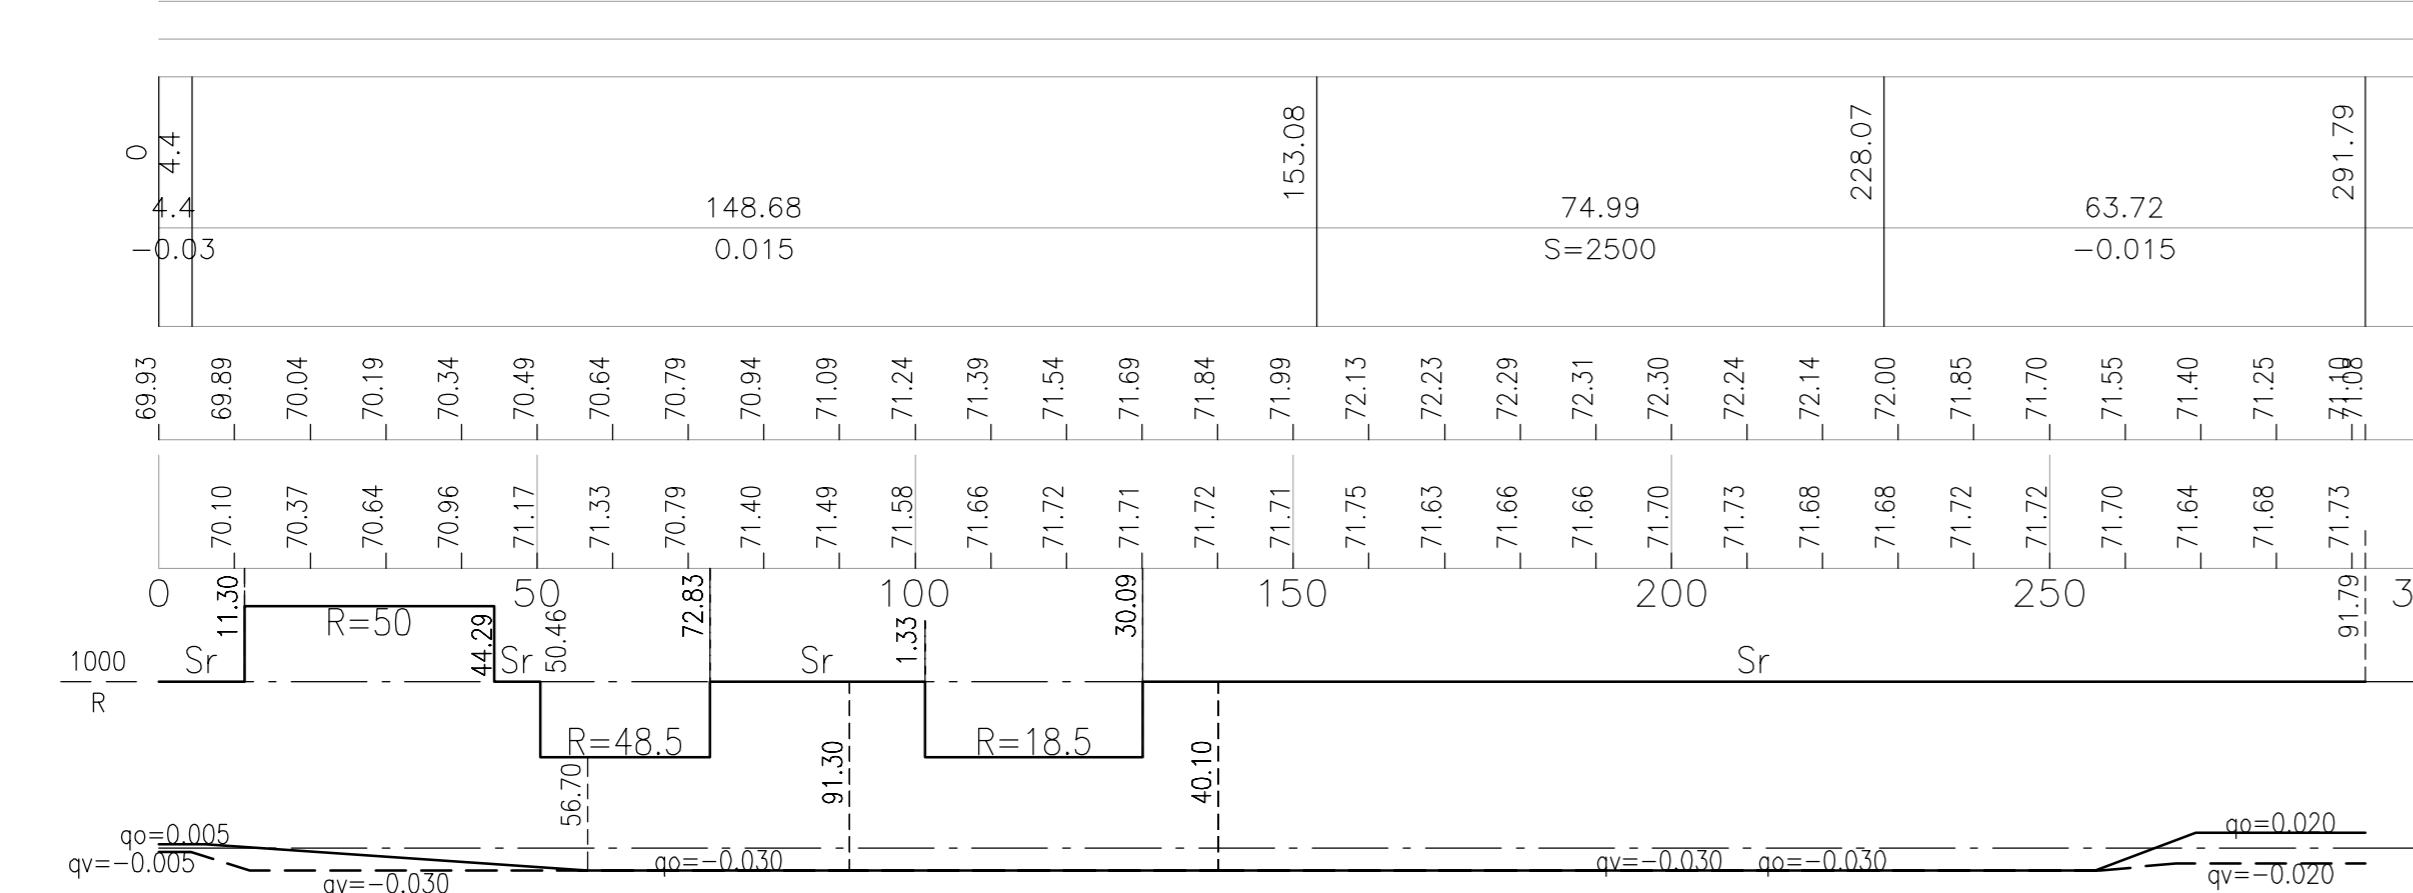

Tunnus Lukumäärä	Muuttanut	Paiväys
Kaupunginosa/Kylä	Korttel/Tila	Tontti/rno
Viranomaisien merkintöjä		
Rakennuksen numero/Rakennusten numerot/Rakennustunnus/Rakennustunnukset		
Rakennustoimenpide	Piirustuslaji	Juoks.no
Rakennuskohde		Mittakaavat
Mäntsälän kunta / Nivos Oy	Pituusleikkaus	1:1000/1:100
Vuolteenpellon asemakaava-alue	Tyyppipiikkileikkaus	1:100
Mäntsälä		
Suunnittelualue, työnnumero ja piirustuksen numero		Muutos
TKA P44326 214		
Tiedosto		
Suunn./Piirt. J. Hirvonen, N. Kivioja, T. Kantola		A
Päiväys 08.03.2022		S
Pääsuunn. J. Hirvonen		
Hv. T. Miettinen		