


Matka	3.25	12.72	41.29	91.00	108.99	142.09
Kaltevuus / pyöristyssäde	0.02	-0.02	S=1000	-0.015	S=1000	-0.033
Tasausviivan korkeus	69.96	70.02	69.93	69.73	69.54	69.37
Maanpinnan korkeus	69.93	69.77	69.62	69.42	69.26	69.12
Kaarevuus	1000	Sr	R=30	Sr	Sr	Sr

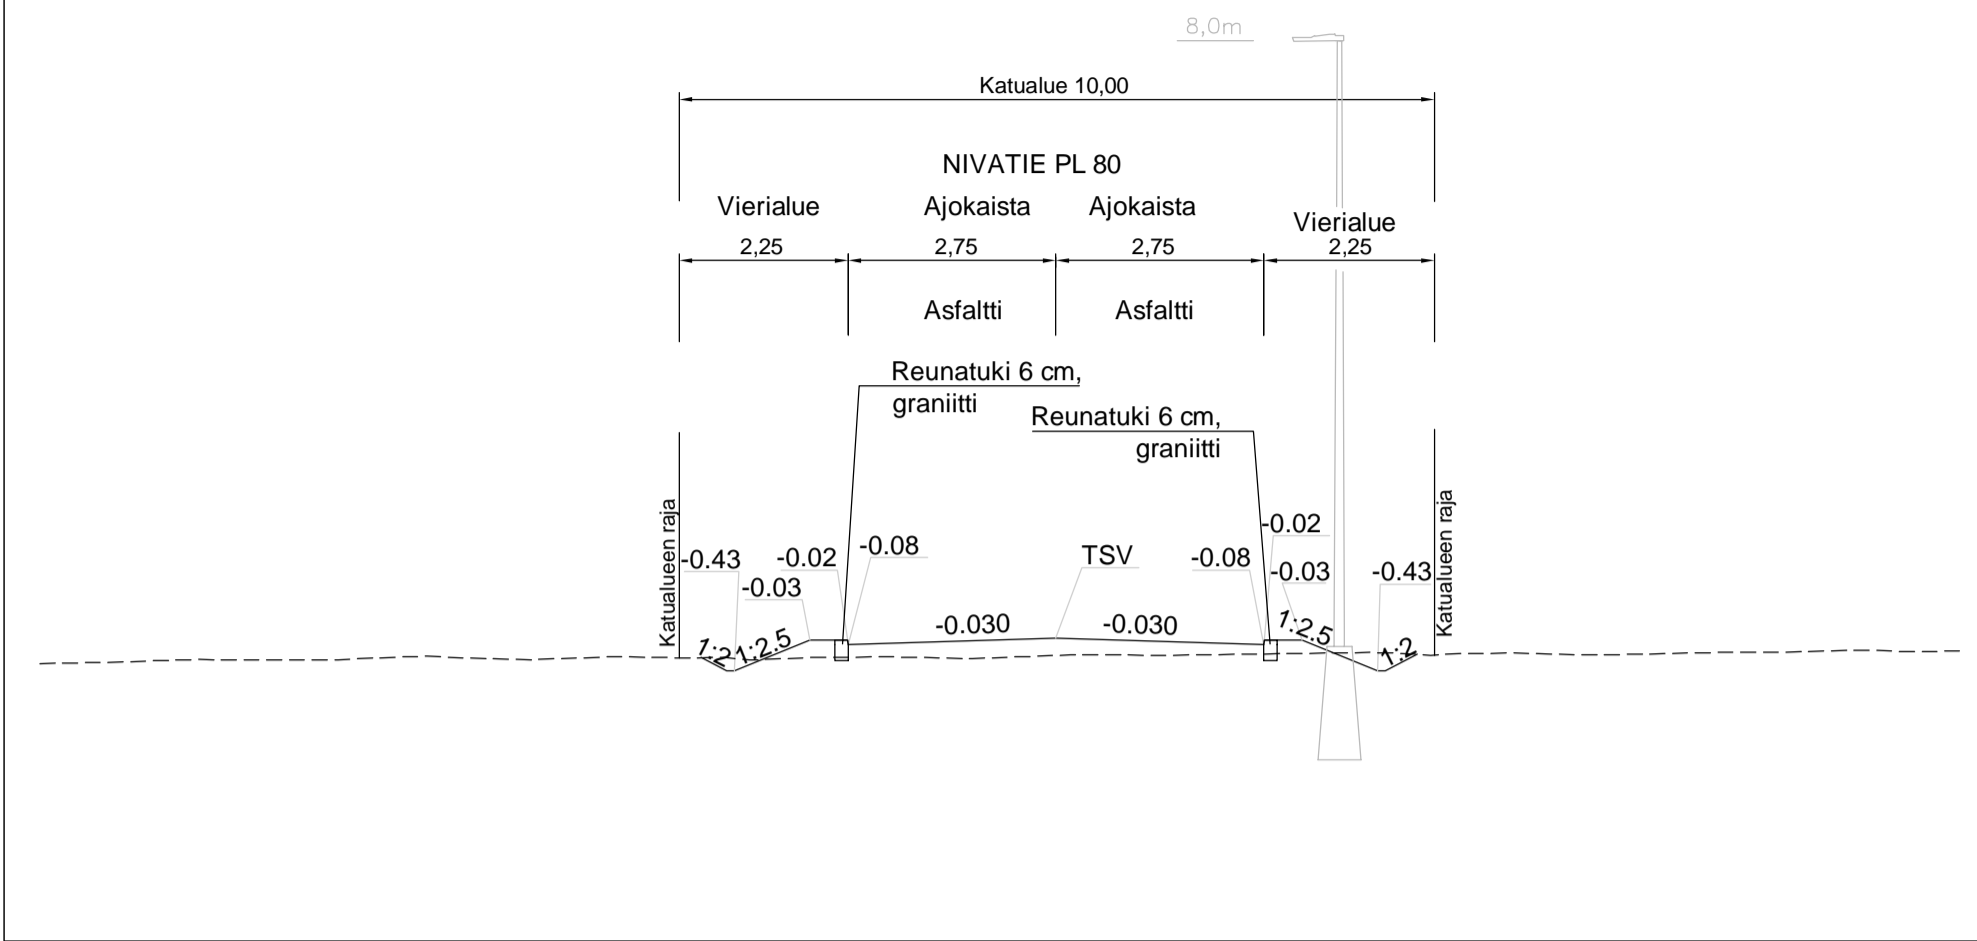

Tunnus Lukumäärä	Muuttanut	Päiväys	
Kaupunginosa/Kylä	Kortteli/Tila	Tonnti/mo	Viranomaisten merkintöjä
Rakennuksen numero/Rakennusten numerot/Rakennustunnus/Rakennustunnukset			
Rakennustoimenpide		Piiustuslaji	
Rakennuskohde		Katusuunnitelma	
Mäntsälän kunta / Nivos Oy		Piirustuksen sisältö	
Vuolteenpellon asemakaava-alue		Pituusleikkaus	
Mäntsälä		Tyypipoikkileikkaus	
FCG		Nivatie	
Suunnitteluala, työnnumero ja piirustuksen numero		Muutos	
TKA P44326		211	
Tiedosto			
Suunn./Piirt. J. Hirvonen, N. Kivioja		A	
Päiväys 08.03.2022		S	
Pääsuunn. J. Hirvonen			
Hyv. T. Miettinen			