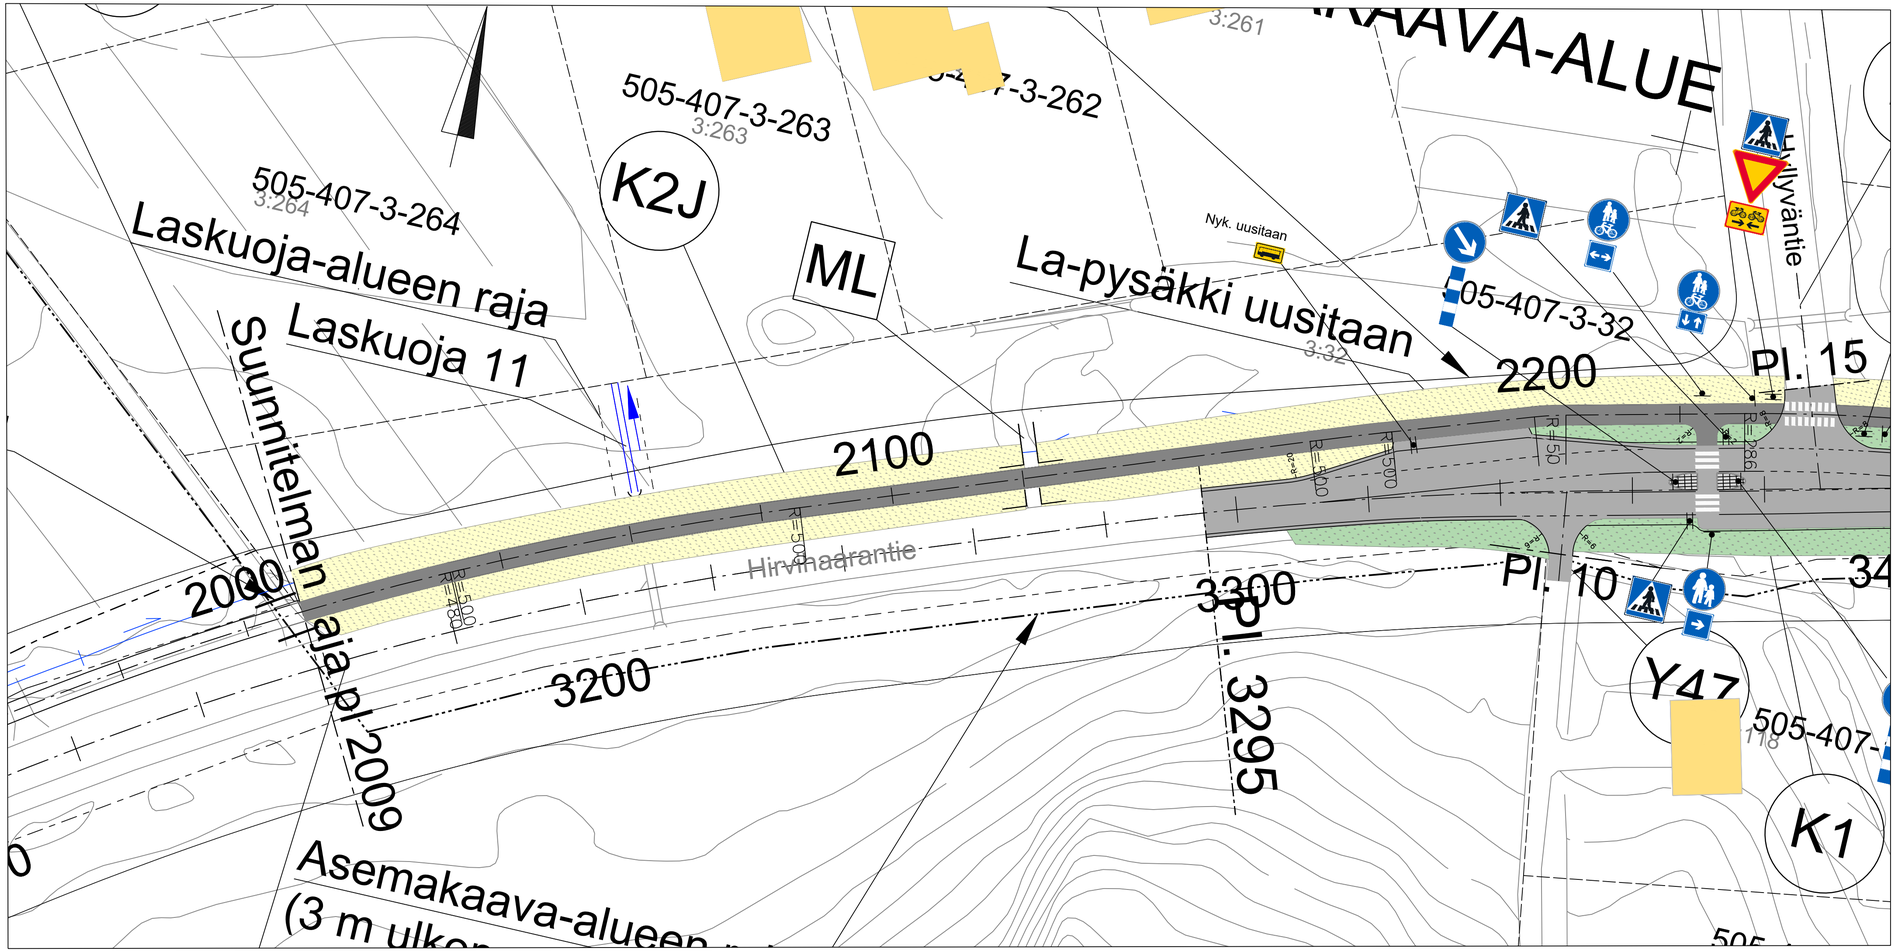

Merkintöjen selitykset:

- Rakennukset
- Maisemanurmi
- Niitty
- Betonikiveys
- Päällystetty väylä

Mäntsälän kunta
Tekniset palvelut
Heikinkuja 4
04600 Mäntsälä
p. 019 264 5274

HIRVIHAARANTIE JKPP
KATUSUUNNITELMA

ASEMAPIIRUSTUS 1:500

Koordinaatti- ja korkeusjärjestelmä ETRS-GK25 N2000

Pvm. 27.4.2022

DESTIA
A SOLAS COMPANY

Piirt.	J. Saaretmaa
Suunn.	J. Saaretmaa
Tark.	P. Pietiläinen

Piir.n:o 01