



TYYPPIPOIKKILEIKKAUKSET 1:100


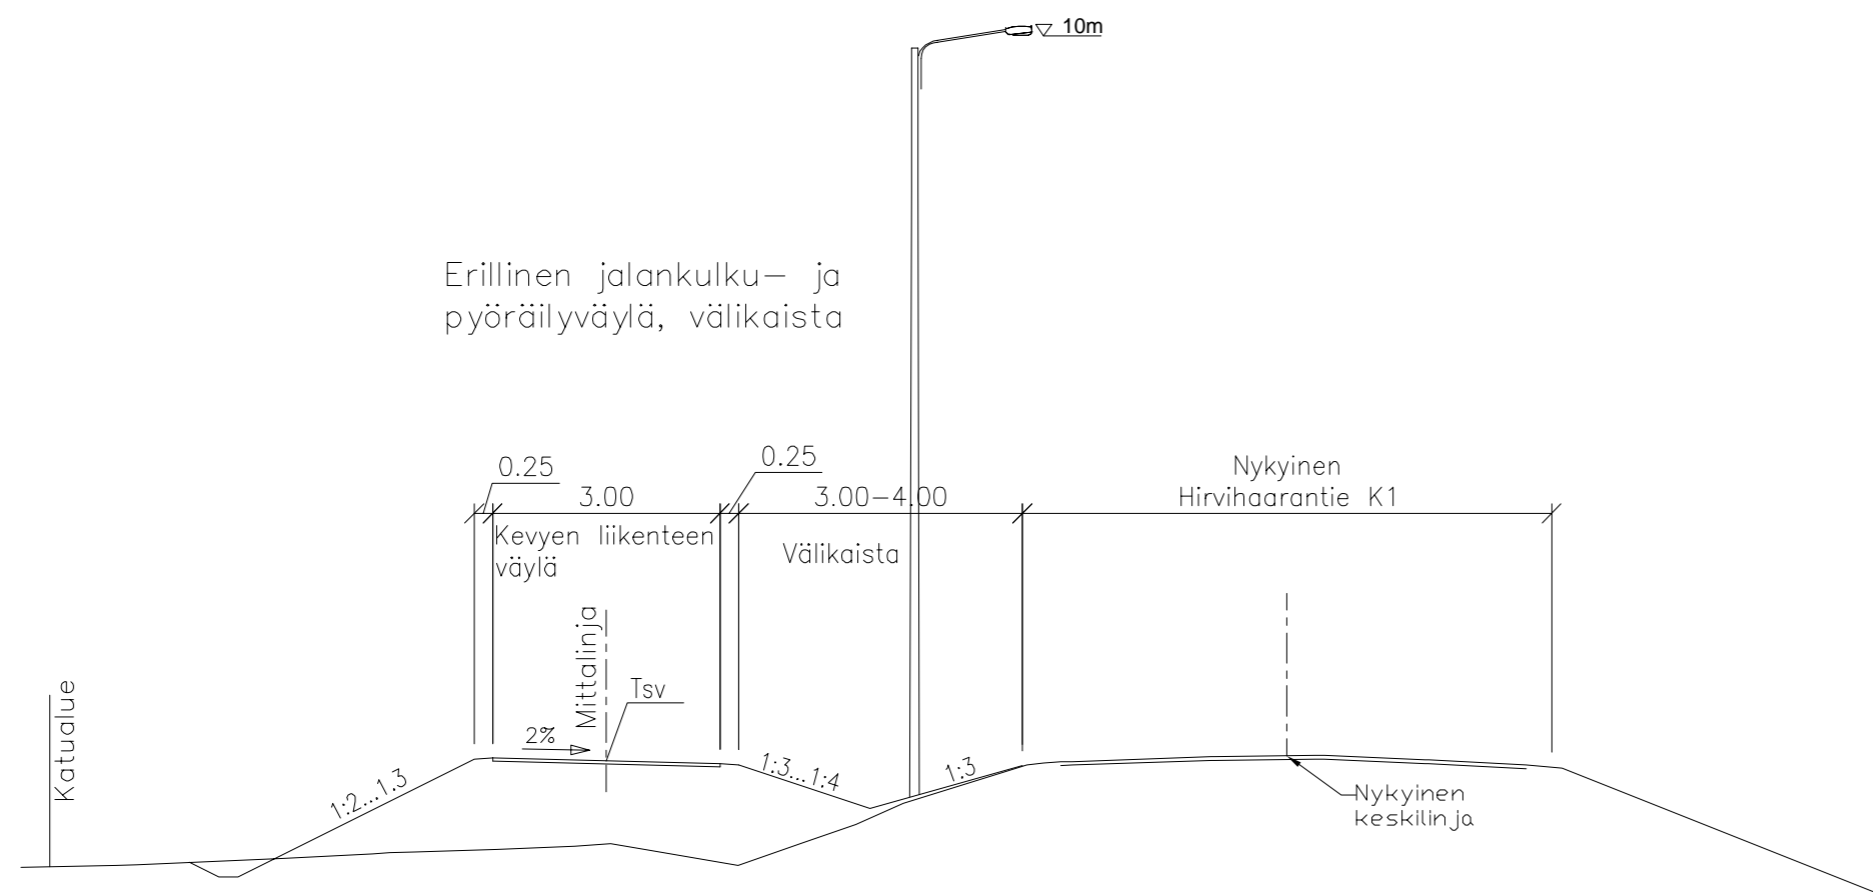


Erillinen jalankulku- ja pyöräilyväylä, välikaista

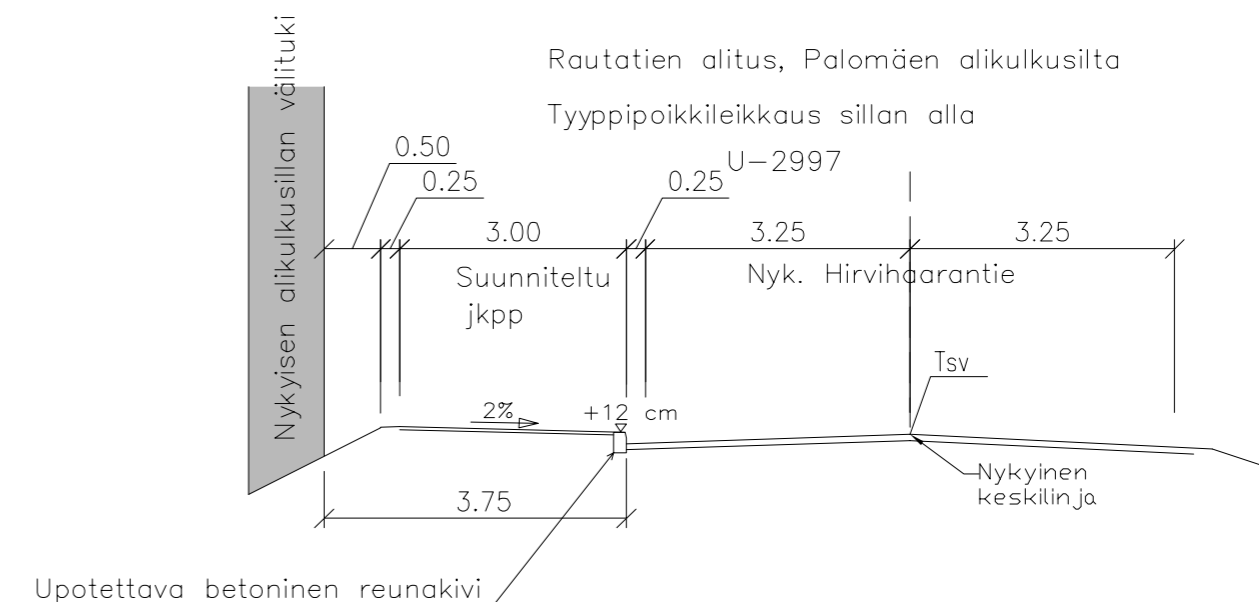

Rautatien alitus, Palomäen alikulkusilta
Tyyppipoikkileikkaus sillan alla

Poikkileikkaus suojatiesarekkeen kohdalla p12224

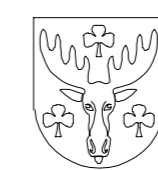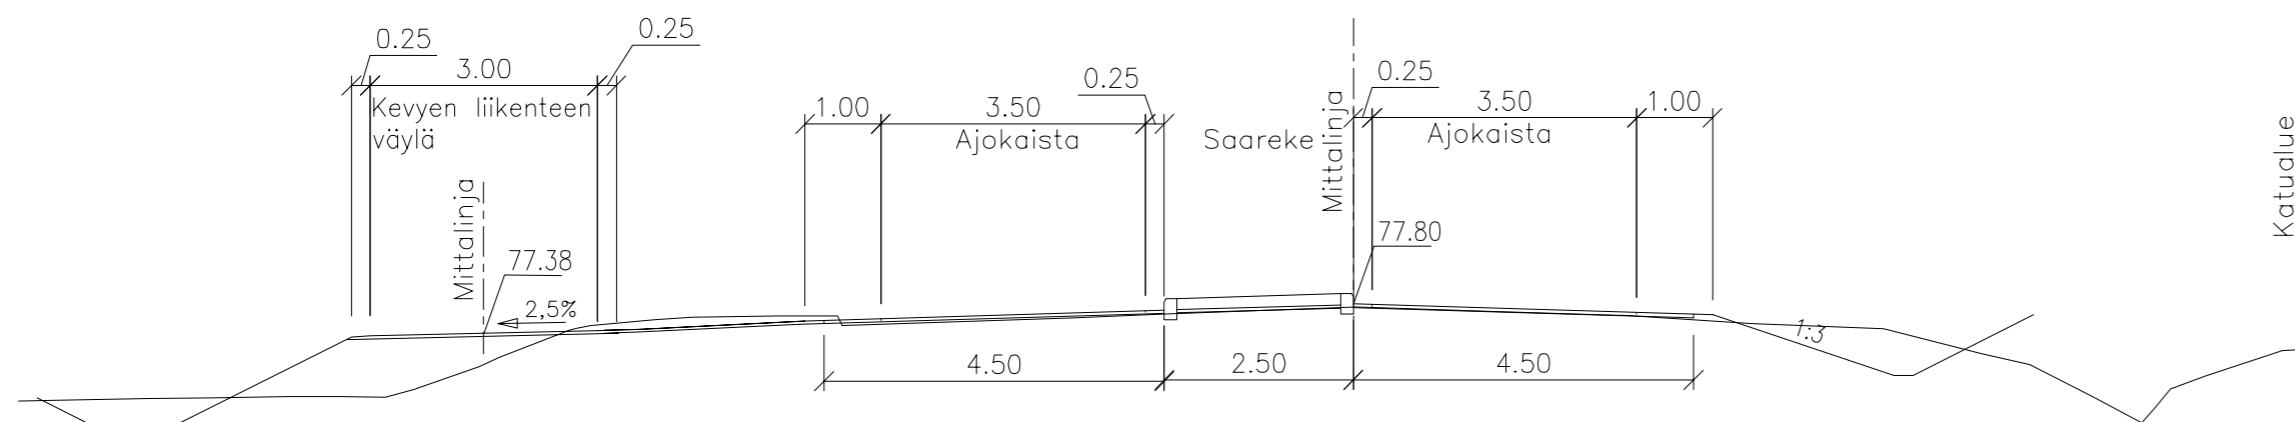

Mäntsälän kunta
Tekniset palvelut
Heikinkuja 4
04600 Mäntsälä
p. 019 264 5274

HIRVIHAARANTIE JKPP
KATUSUUNNITELMA

POIKKILEIKKAUKSET K1/K2J 1:100

Koordinaatti- ja korkeusjärjestelmä ETRS-GK25 N2000

Pvm. 27.4.2022

DESTIA
A COLAS COMPANY

Piirt. J. Saaretmaa
Suunn. J. Saaretmaa
Tark. P. Pietiläinen

Piir.n:o 02-02