


- JULKISIVUMATERIAALIT
- 1 KONESAUMATTU PELTI, TUMMA HARMAA
 - 2 TIILILAATTA PUNARUSKEA
 - 3 TIILILAATTA RUUKUNPUNAINEN
 - 4 LASI, KIRKAS
 - 5 LASI, HARMAA
 - 6 PELTI, TUMMA HARMAA
 - 7 BETONI, HARMAA
 - 8 PARVEKKEIDEN METALLIOSAT, RÄYSTÄSKOURUT JA SYÖKSYTORVET, TUMMA HARMAA
 - 9 VERKKOAITA, SINKKITYY
 - 10 RAPPAUS, WEBER Y002, KHAKI
 - 11 BETONI URITETTU, TUMMA HARMAA
 - 12 BETONI, VALK.
 - 13 RAPPAUS, WEBER Y759, PUNARUSKEA
- VESIKATON VARUSTEET KATON SÄVYYN TUMMA HARMAA

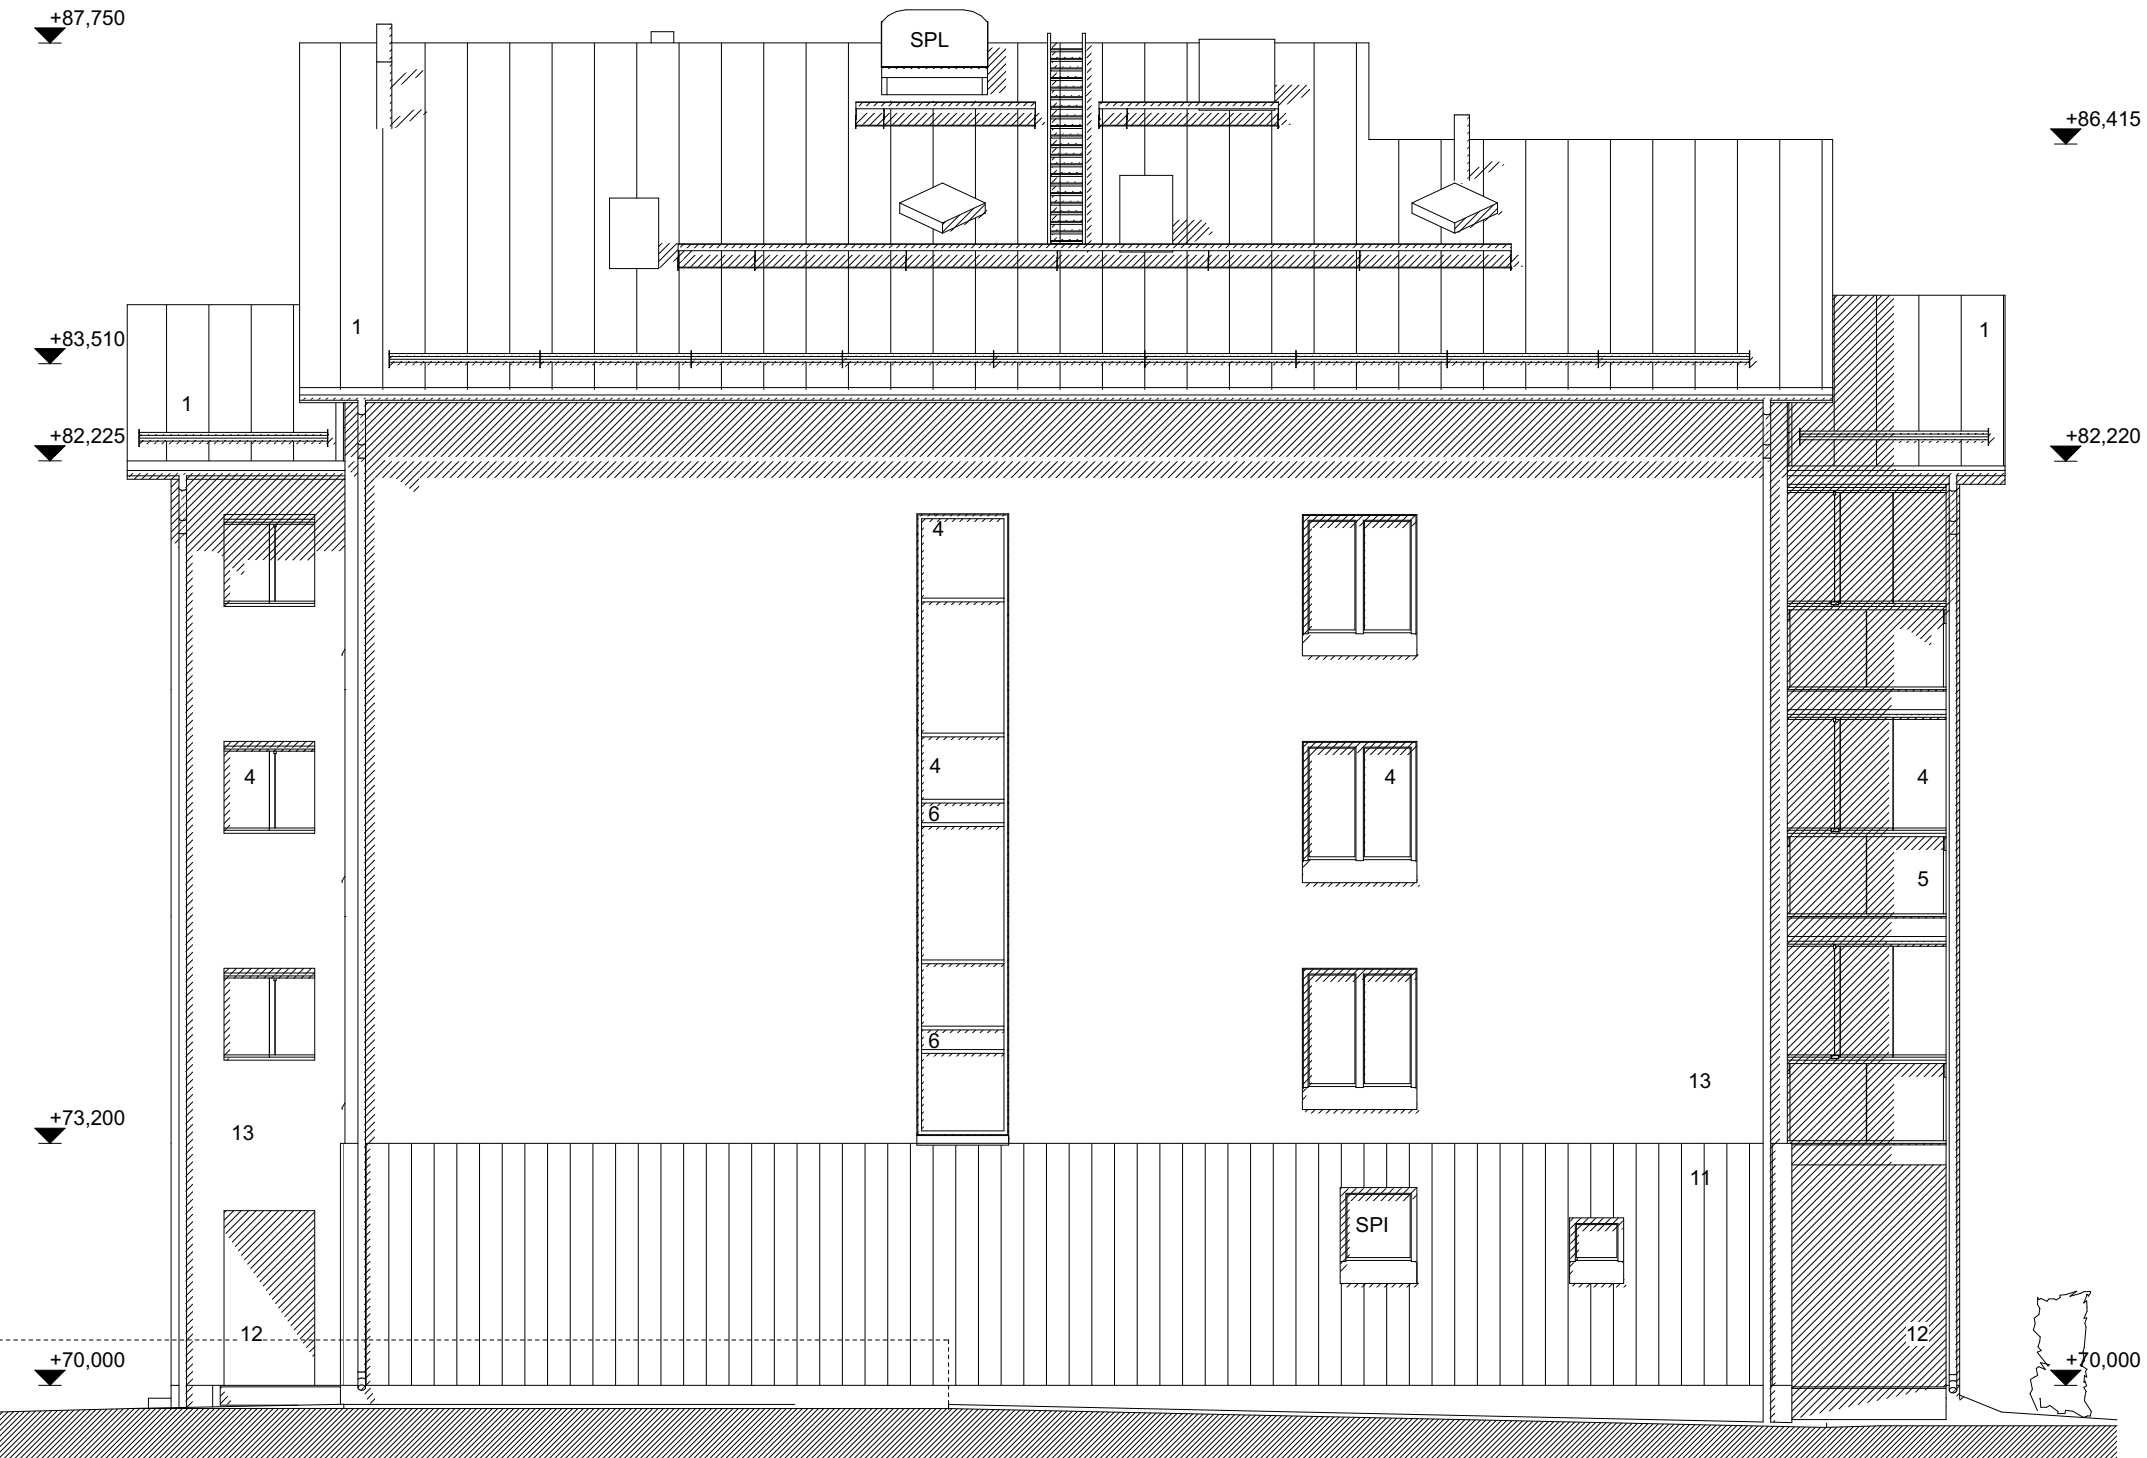

LOUNAS



LUODE

K.OSA	KORTTELI/TILA	TONTTI/RNo	RAKENNUSLUVAN TUNNUS
	302	4	
RAKENNUSOIMENPIDE	UUDISRAKENNUS	PIIRUSTUSLAJI	JUOKS.No
		PÄÄPIIRUSTUS	9/11
RAKENNUSKOHTIEN NIMI JA OSOITE	AS OY MÄNTSÄLÄN MEIRAMI	PIIRUSTUKSEN SISÄLTÖ	MITTAKAAVAT
HUVITIE 10	04600 MÄNTSÄLÄ	JULKISIVUT LOUNAASEEN JA LUOTEESEEN	1:100
RAKENNUSALUE	TYÖ No	PIIR.No	MUUTOS
ARK	1214	108	
RAKENNUSALUE	TYÖ No	PIIR.No	MUUTOS
ARK	1214	108	
PÄIVÄYS	YHT.HENK.	ILKKA	
16.12.2021			

ARK.IRID

ARKKITEHTITOIMISTO ILKKA RIDANPÄÄ OY
 Rautatiekatu 19 A 43 15110 Lahti
 puh 03 7831 681 fax 03 734 0002 gsm 040 7177 731
 e-mail ark.iriid@sci.fi

Ilkka Ridanpää