


Kaivonumerot

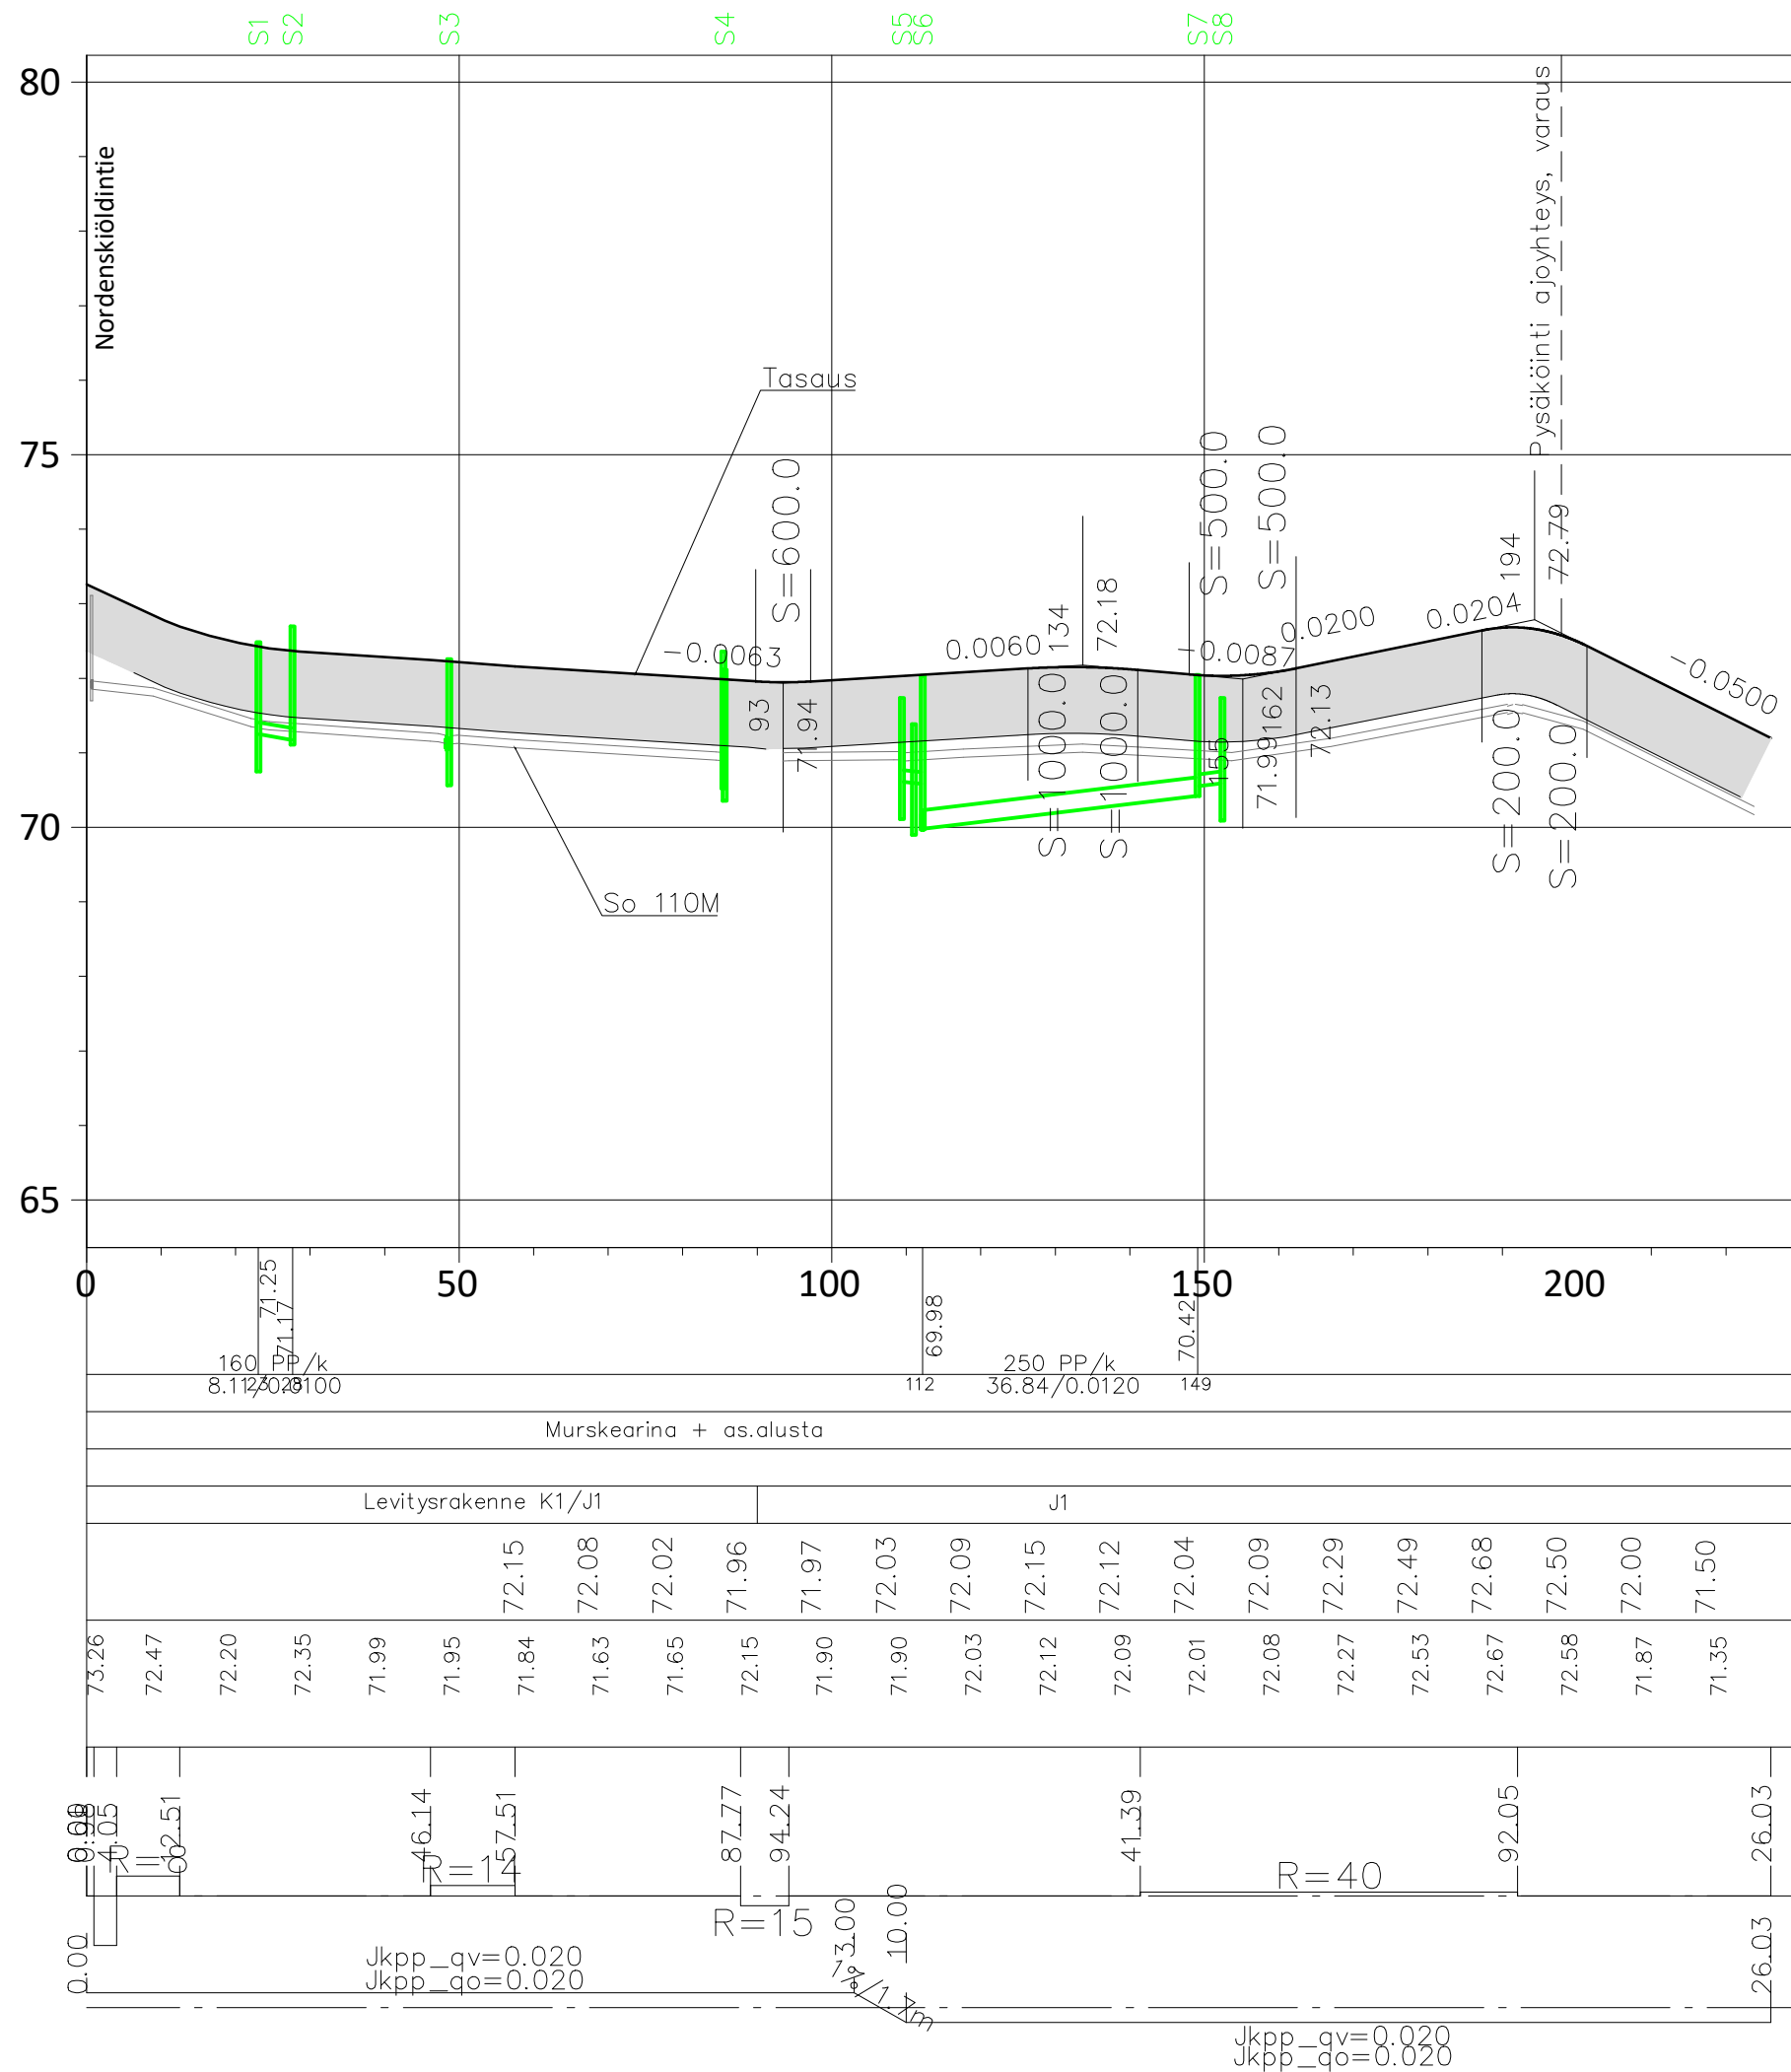

Sadevesiviemäri, sisäpohjan korkeus
Putken mitat ja laatu

Paalu, kaivoväli ja kaltevuus

Putkien perustamistapa


Päällysrakenne

Tasausviivan korkeus

Maanpinnan korkeus

Kaarevuus

Ajoradan sivukaltevuus

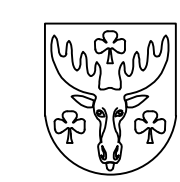

Mantsälän kunta
Tekniset palvelut
Heikinkuja 4
04600 Mantsälä
p. 019 264 5274

RISTO KALLION RAITTI
KUNNALLISTEKNIIKAN KATU- JA RAKENNUSSUUNNITELMA

PITUUSLEIKKAUS J1 1:1000/1:100
Koordinaatti- ja korkeusjärjestelmä ETRS-GK25 N2000



Piirt. P. Koukku
Suunn. P. Koukku
Tark. I. Miekka

Pvm. 25.3.2022

Piir.n:o 3-01