




Plv. 340-600

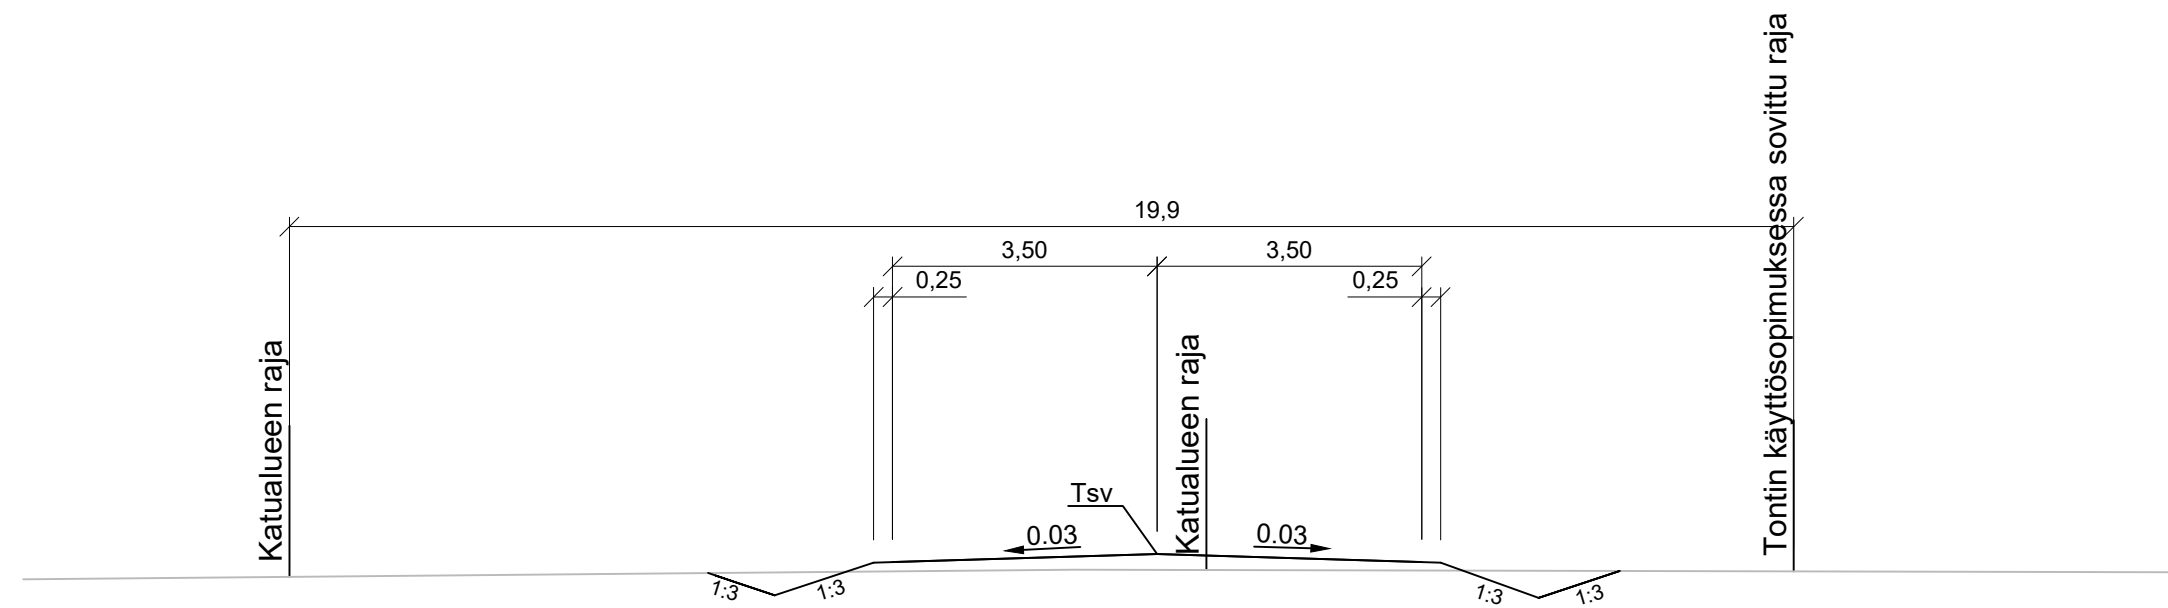

Plv. 600-700

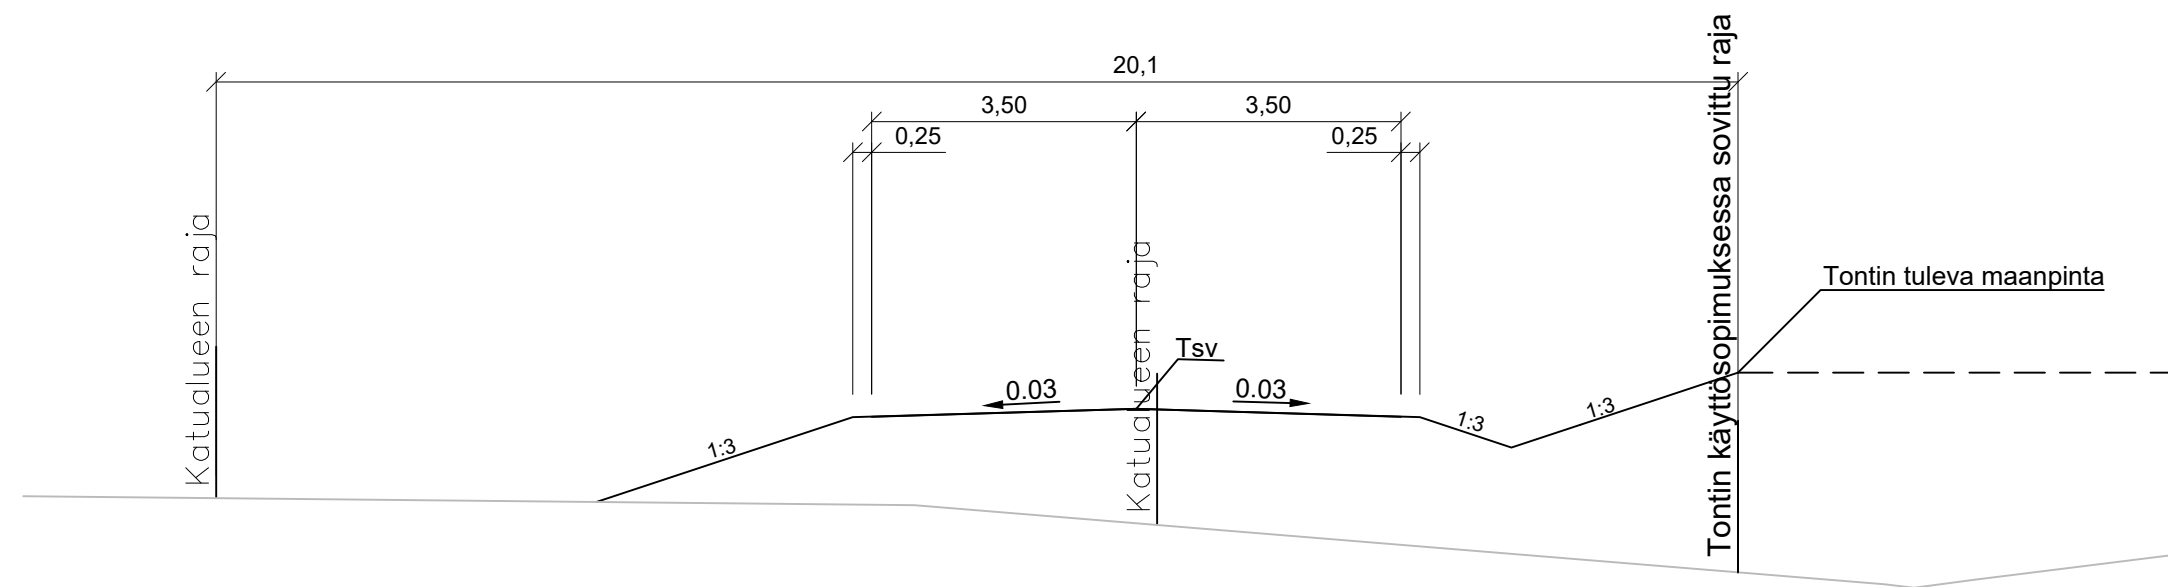

Merkki	Muutos	Pvm	Suunn.	Tark.
Hankkeen nimi Mäntsälä, Moreenikuja ja Moreenikatu				
Piirustuksen sisältö Katusuunnitelma, tyyppipoikkileikkaus				
DESTIA A COLAS COMPANY		 Mäntsälän kunta		
Pvm 6.6.2022	Suunn. E. Setälä Proj.pääll. Ilpo Miekka	Pvm	Tark. Hyv.	
Koordinaattijärjestelmä GK25 Korkeusjärjestelmä N2000		Mittakaava 1:100	Piir.nro 003	