

Päällysrakenne
Putkien perustamistapa

Matka
Kaltevuus / Pyörityssäde


Tasausviivan korkeus

Maanpinnan korkeus

Paalutus


Kaarevuus

Sivukaltevuus

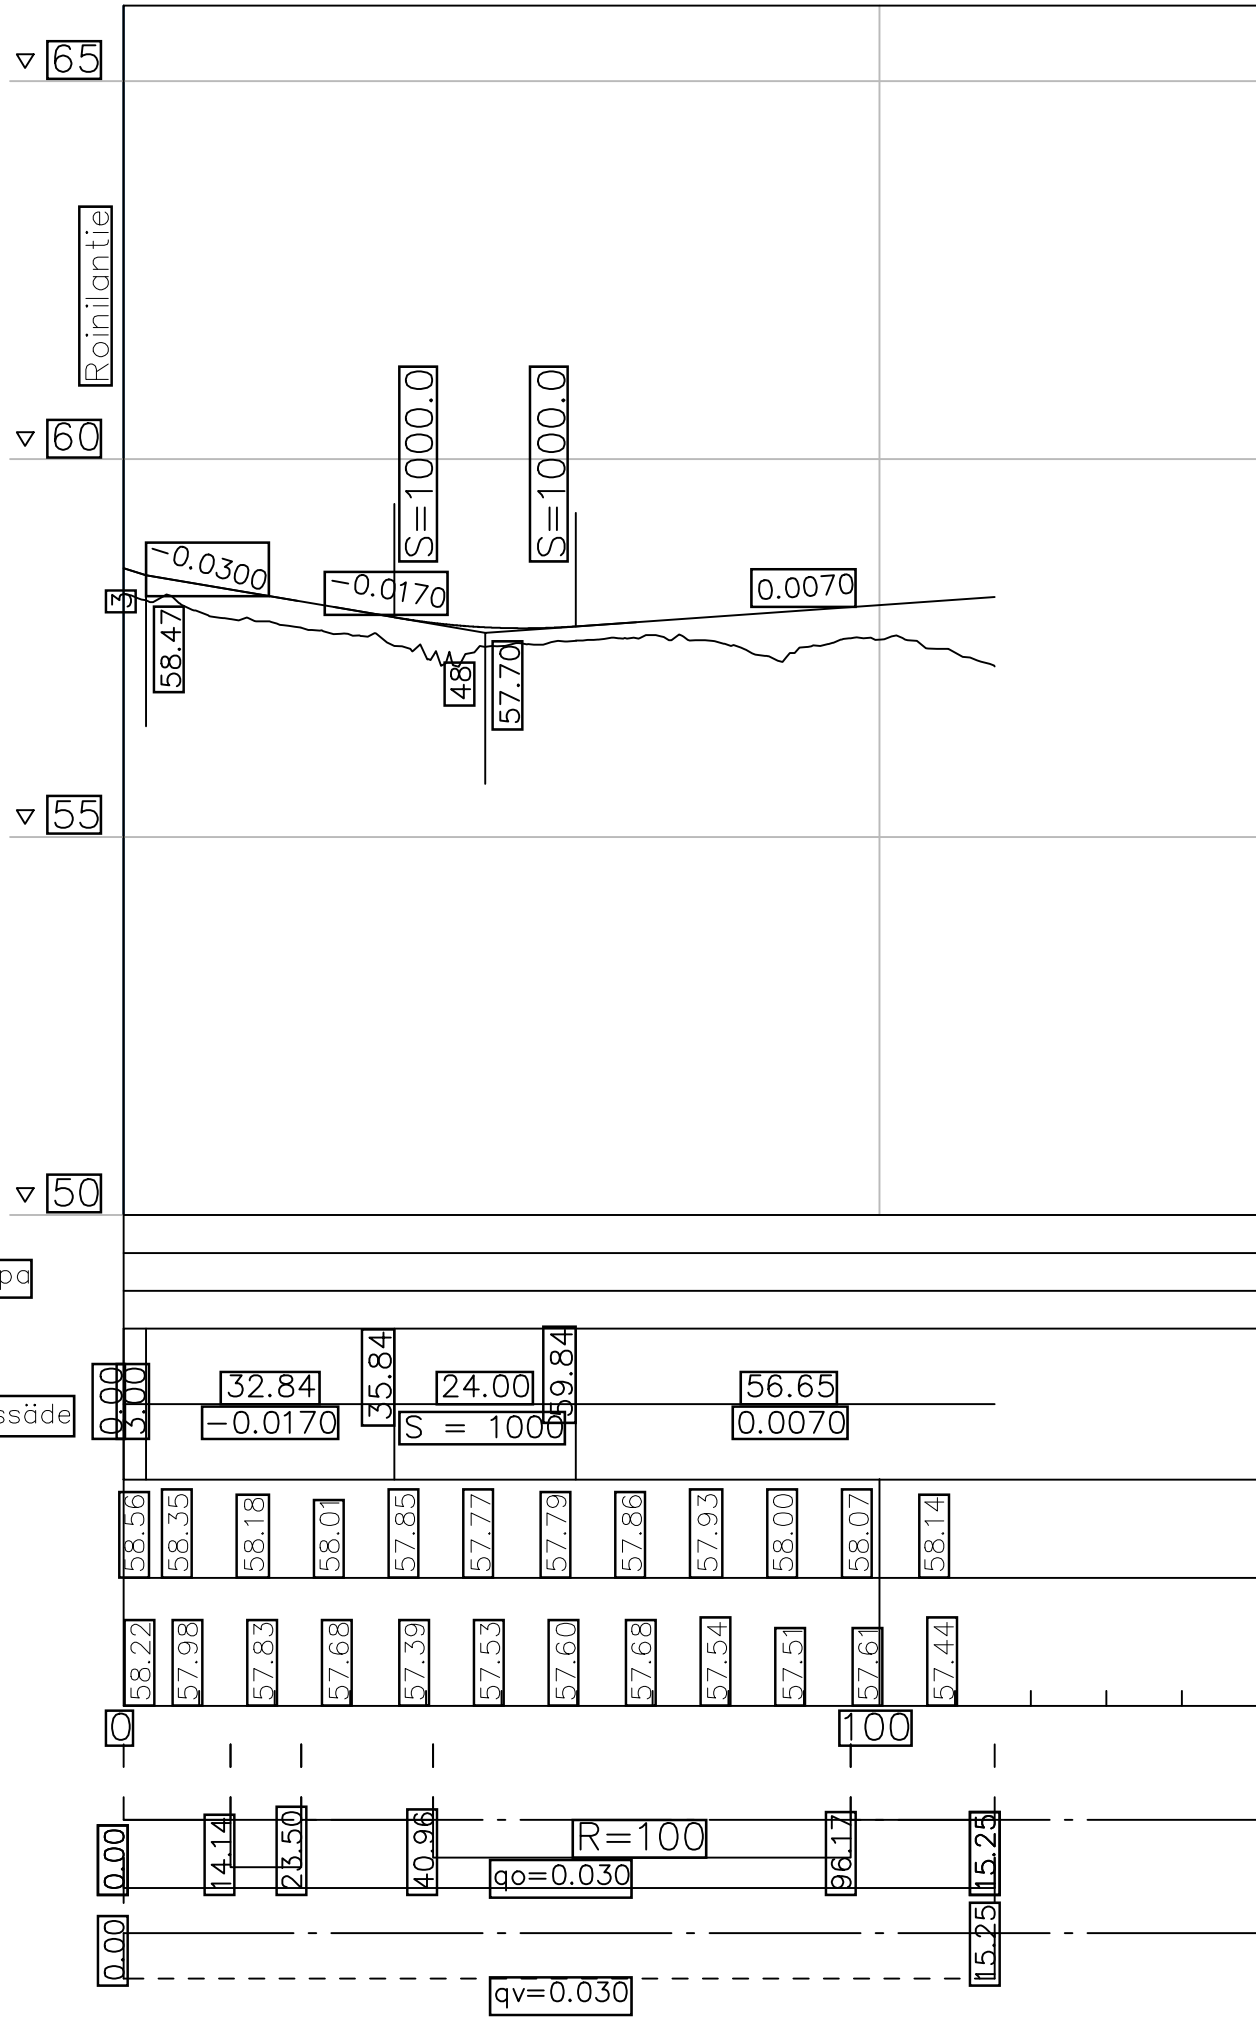

Tyyppipoikkileikkaus Latolantie

1:100

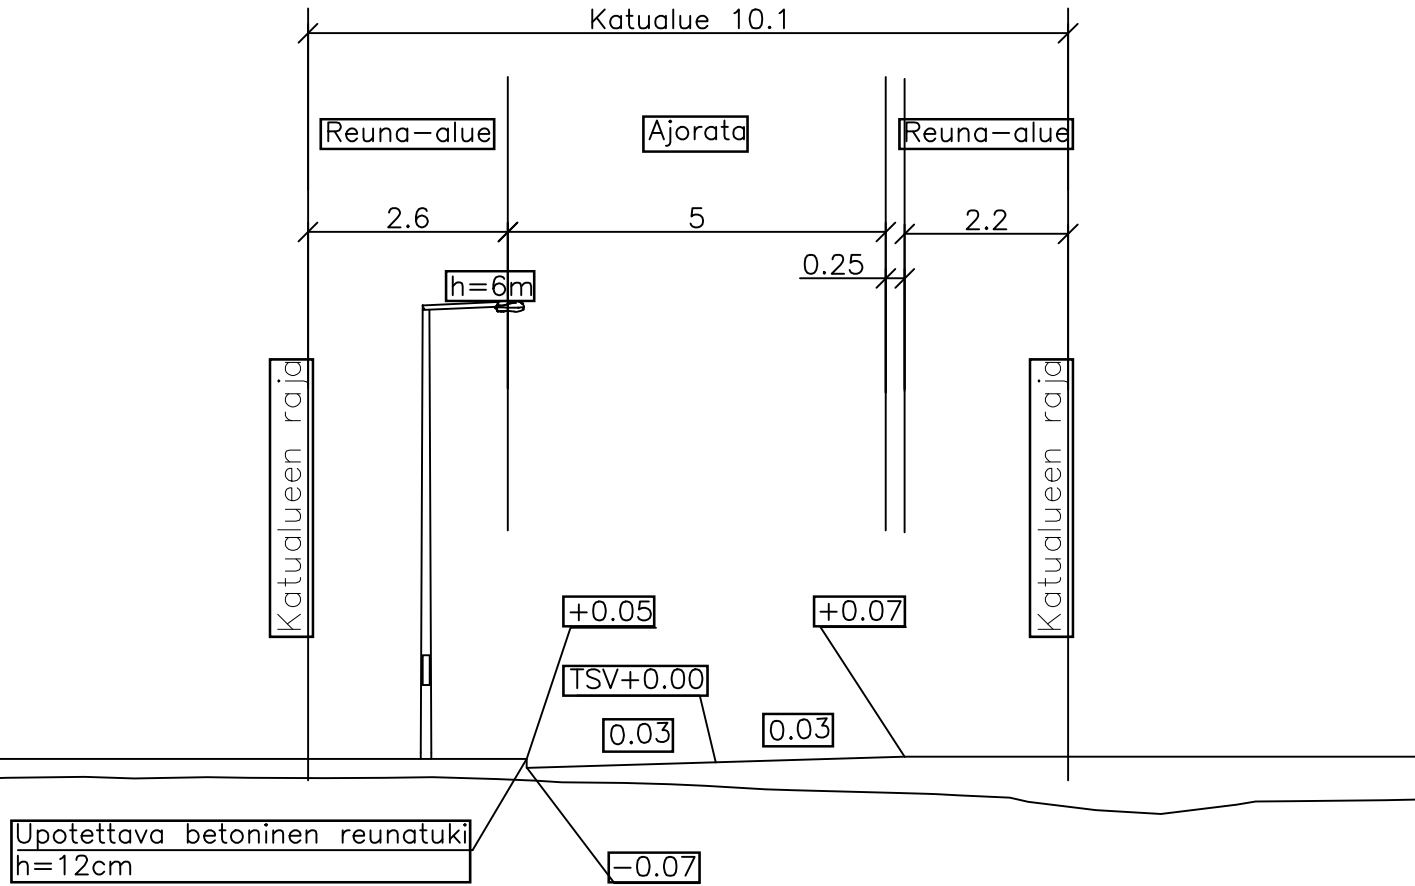

Mäntsälän kunta
Tekniset palvelut
Heikinkuja 4
04600 Mäntsälä
p. 019 264 5274

ROINILANPELLON ASEMAKAAVA-ALUE
KUNNALLISTEKNIIKAN KATU- JA RAKENNUSSUUNNITELMA

KATUSUUNNITELMA
LATOLANTIE

PITUUSLEIKKAUS 1:1000/1:100
TYYPPIPOIKKILEIKKAUS 1:100

DESTIA

Piirt. Paavo Koukku
Suunn. Paavo Koukku
Tark. Ilpo Miekka

Pvm. 15.6.2021

Piir.n:o 2-03