




MERKINTÖJEN SELITYS

- | | | | | | |
|--|---------------------|--|----------------------|--|---------------------|
| | Nykyinen rakennus | | Kivituikka | | Maakivet |
| | Vesialueen raja | | Niitty | | Kunnostettava silta |
| | Nykyinen metsä | | Heinäkasvit | | Penkki |
| | Nykyinen kivituikka | | Kosteikkokasvit | | Jäteastia |
| | Nykyinen niitty | | Istutettava lehtipuu | | |
| | Nykyinen nurmi | | | | |
| | Nykyinen asfaltti | | | | |

LEIKKAUS A-A, 1:100

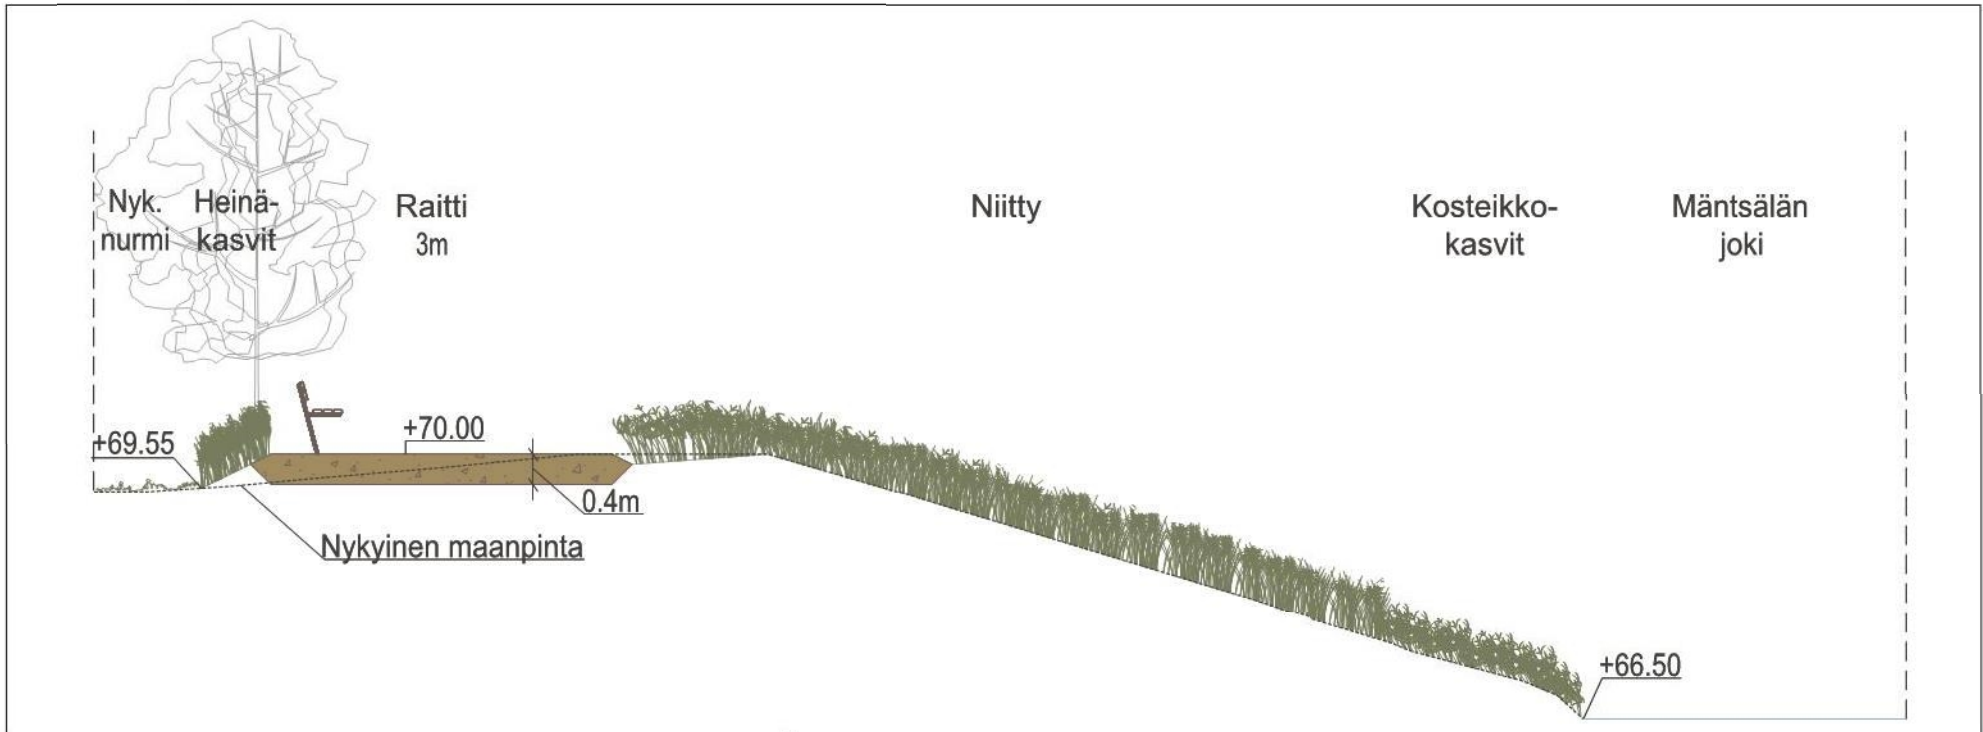

Kaup./osa/Vuili	Korttel/Vila	Tontti/Rno	Viranomaisen merkintä
Pyysä rakennustunnus			Korkeus- ja koord. järjestelmä
Rakennusompeide		Piirustaja	No
Rakennuskohteen nimi ja osoite		Piirustuksen sisältö	Mittakaavat
Mäntsälänjoki, Mäntsälä			1:500, 1:100
		Puistosuunnitelma	
Suunnittelija	Tarkastaja	Suunnalla	Työnumero
L.Kaira	E.Vilki	01600 Espoo	000 747 6000
Piirustaja	Vastuunhyväksyjä	PUISTO	01
L.Kaira	E.Vilki	Tiedoston nimi	Tiedosto
		Päiväys	02.07.2021