



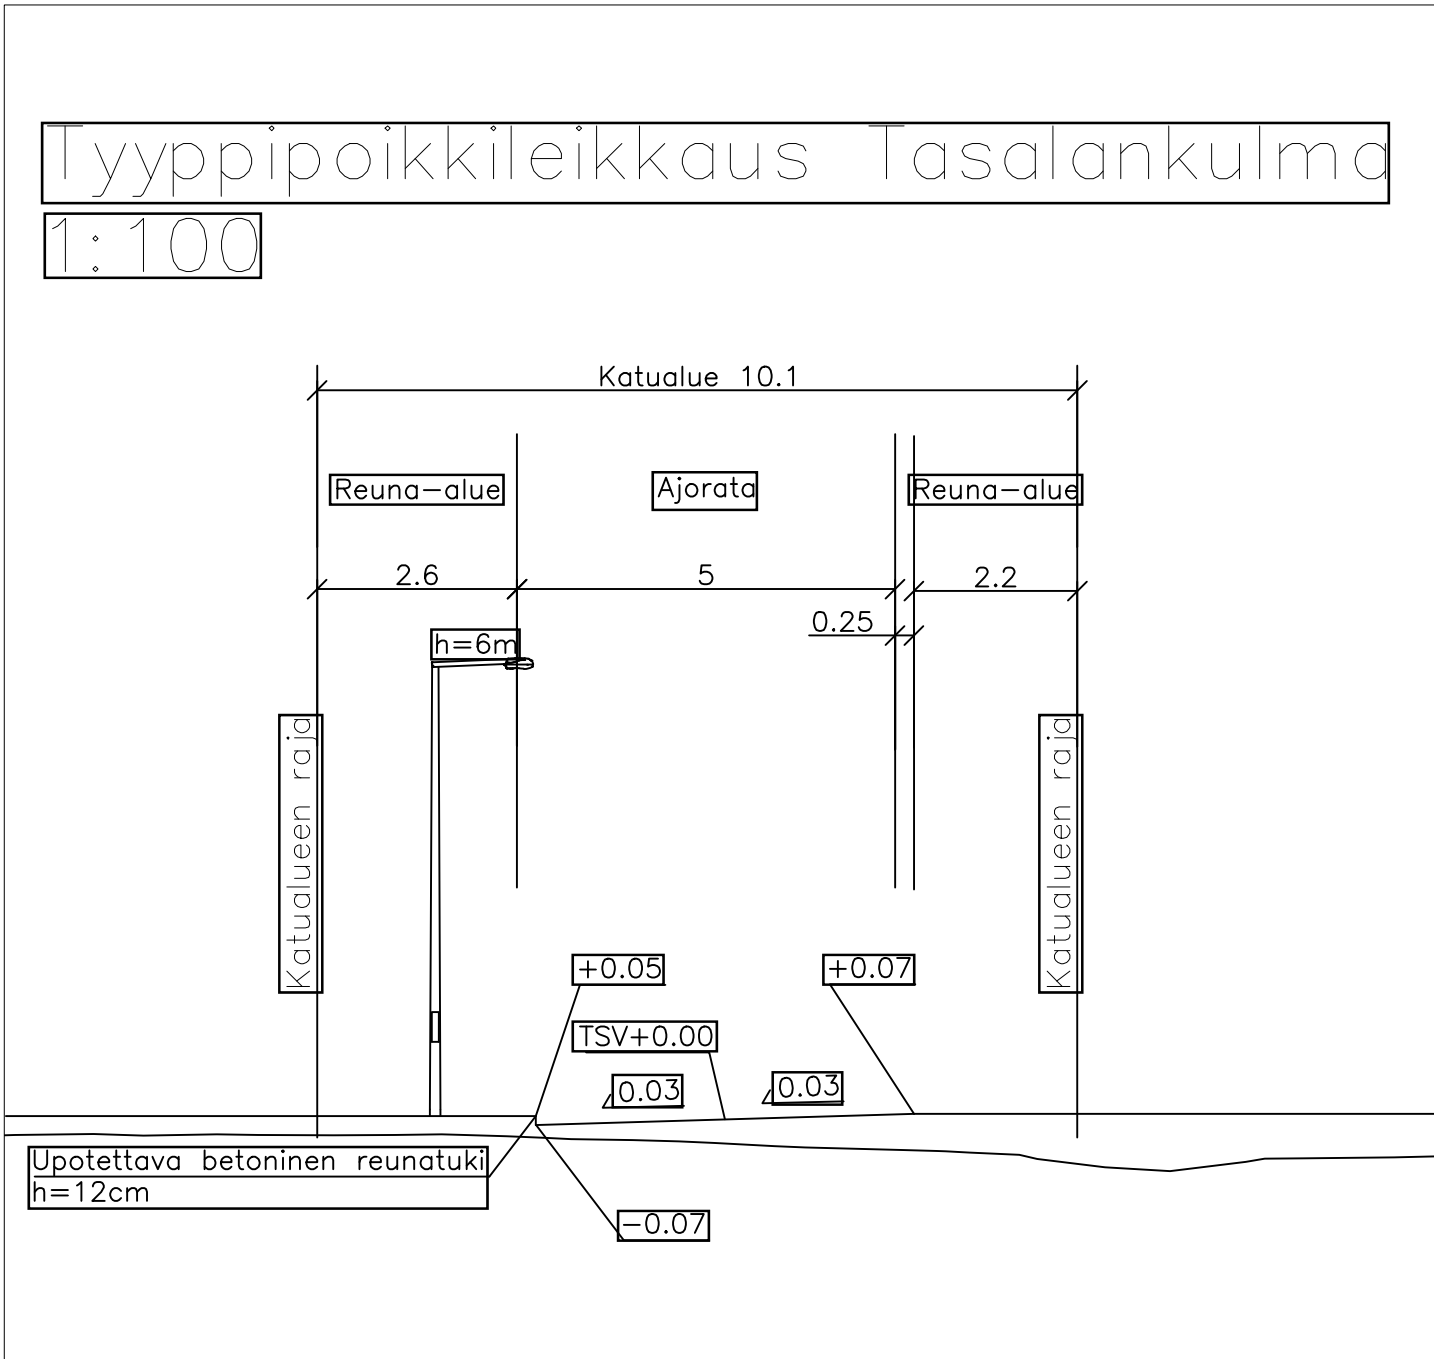

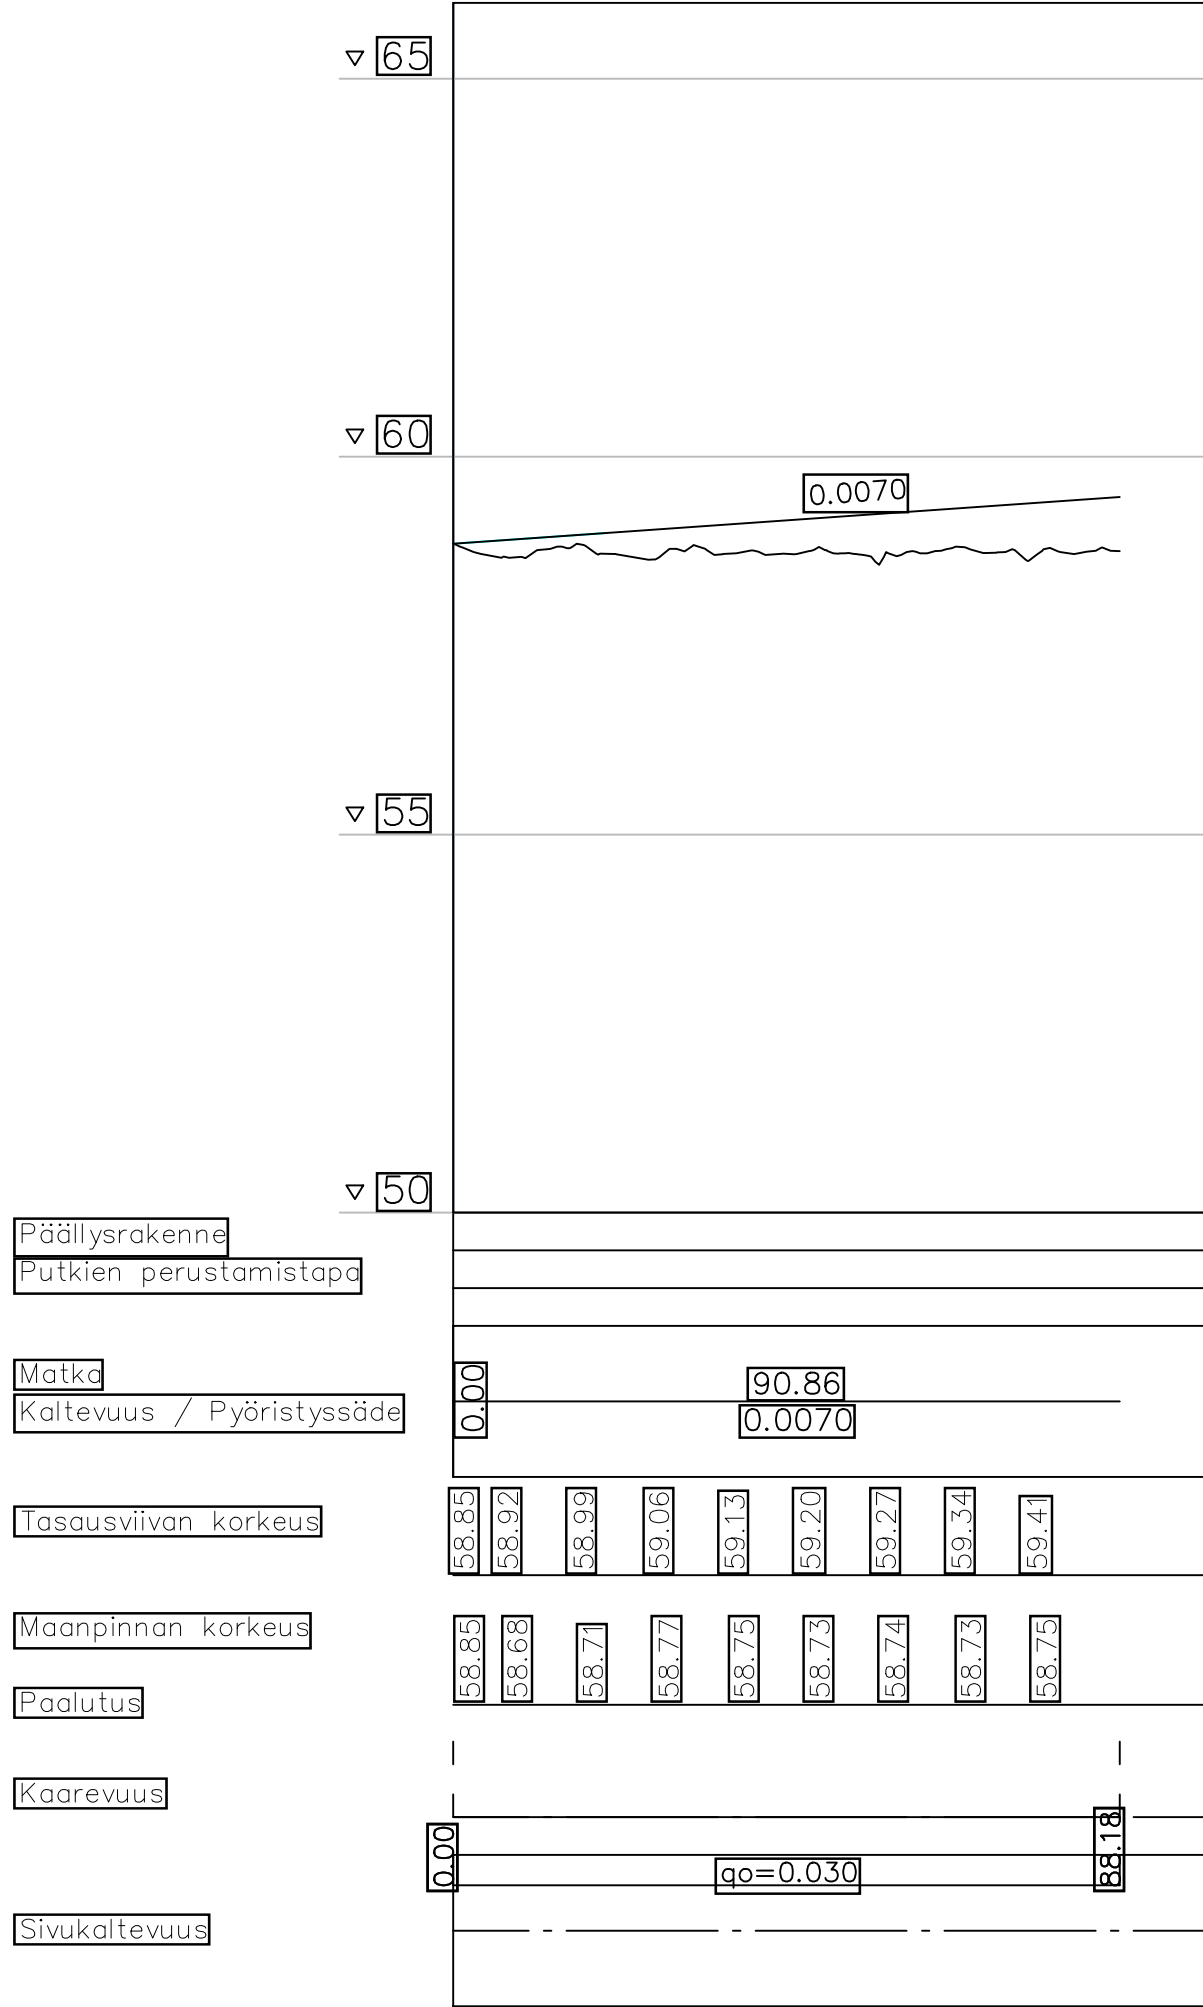

Mäntsälän kunta

Tekniset palvelut

Heikinkuja 4

04600 Mäntsälä

p. 019 264 5274

ROINILANPELLON ASEMAKAAVA-ALUE

KUNNALLISTEKNIIKAN KATU- JA RAKENNUSSUUNNITELMA

KATUSUUNNITELMA

TASALANKULMA

PITUUSLEIKKAUS 1:1000/1:100

TYYPPIPOIKKILEIKKAUS 1:100

Piirt. Paavo Koukku

Suunn. Paavo Koukku

Tark. Ilpo Miekko

Pvm. 15.6.2021

Piir.n:o 2-06