


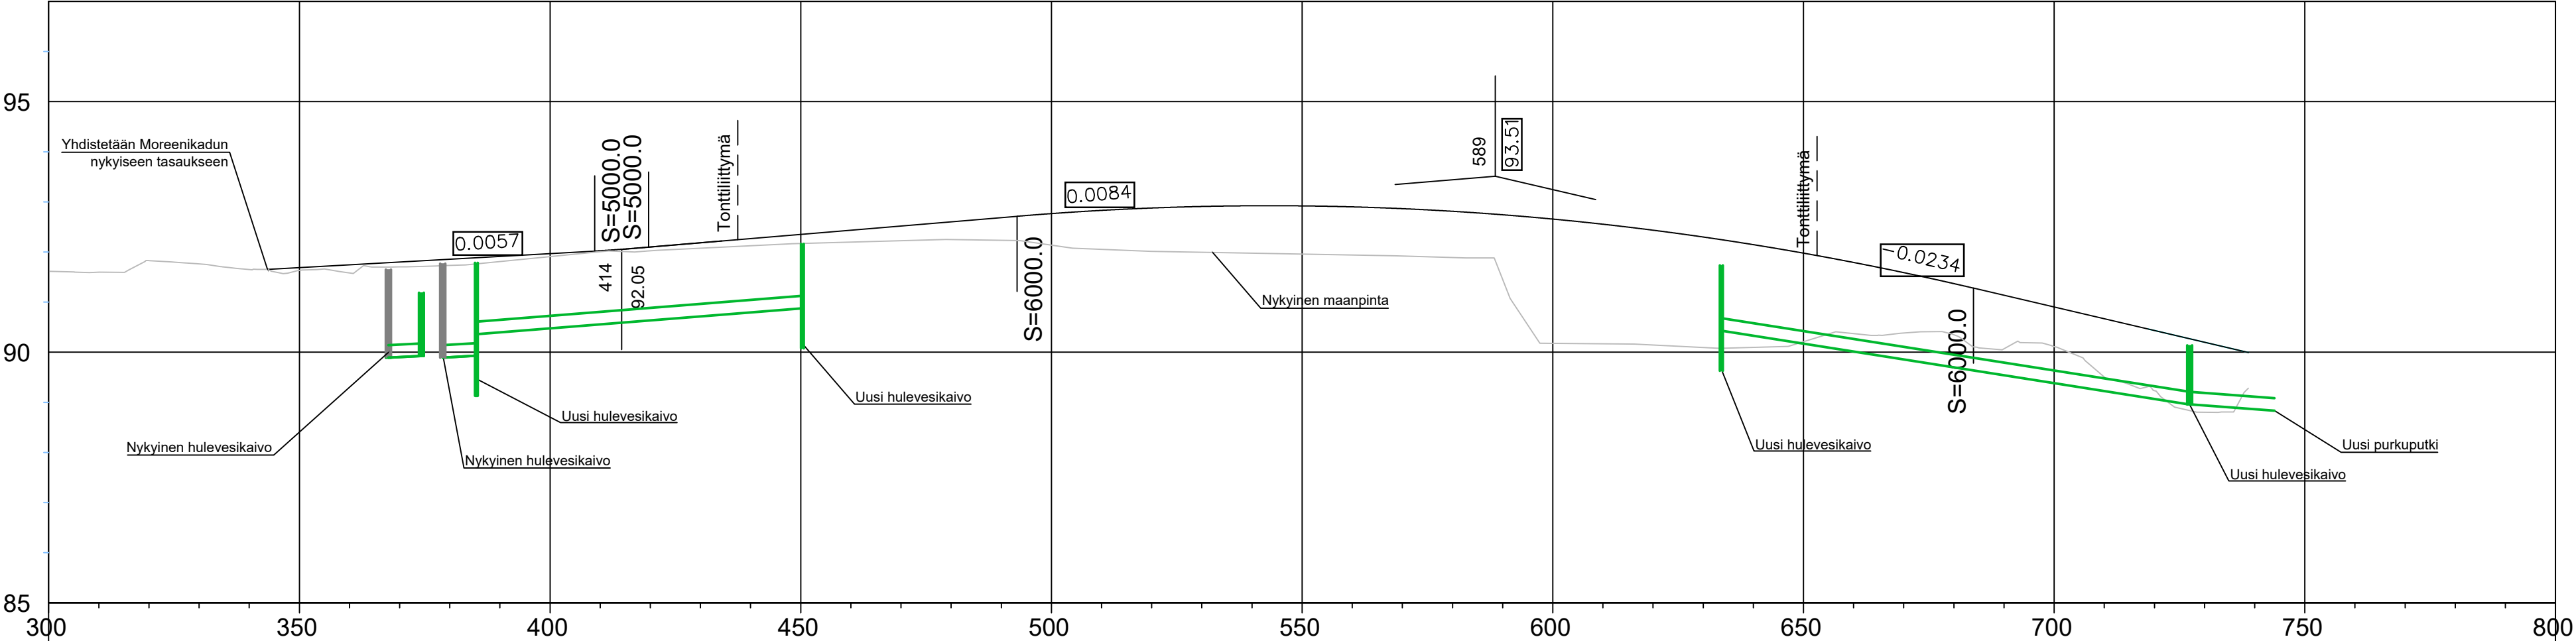

Päällysrakenne

Tasausviivan korkeus

Maanpinnan korkeus

Kaarevuus

Ajoradan sivukaltevuus

Merkki	Muutos		Pvm	Suunn.	Tark.
Hankkeen nimi					
Mäntsälä, Moreenikuja ja Moreenikatu					
Piirustuksen sisältö					
Katusuunnitelma, pituusleikkaus					
DESTIA A COLAS COMPANY			Mäntsälän kunta		
Pvm	Suunn.	E. Setälä	Pvm	Tark.	
6.6.2022	Proj.pääll.	Ilpo Miekka		Hyv.	
Koordinaattijärjestelmä GK25 Korkeusjärjestelmä N2000			Mittakaava Piir.nro 1:1000/1:100 002		