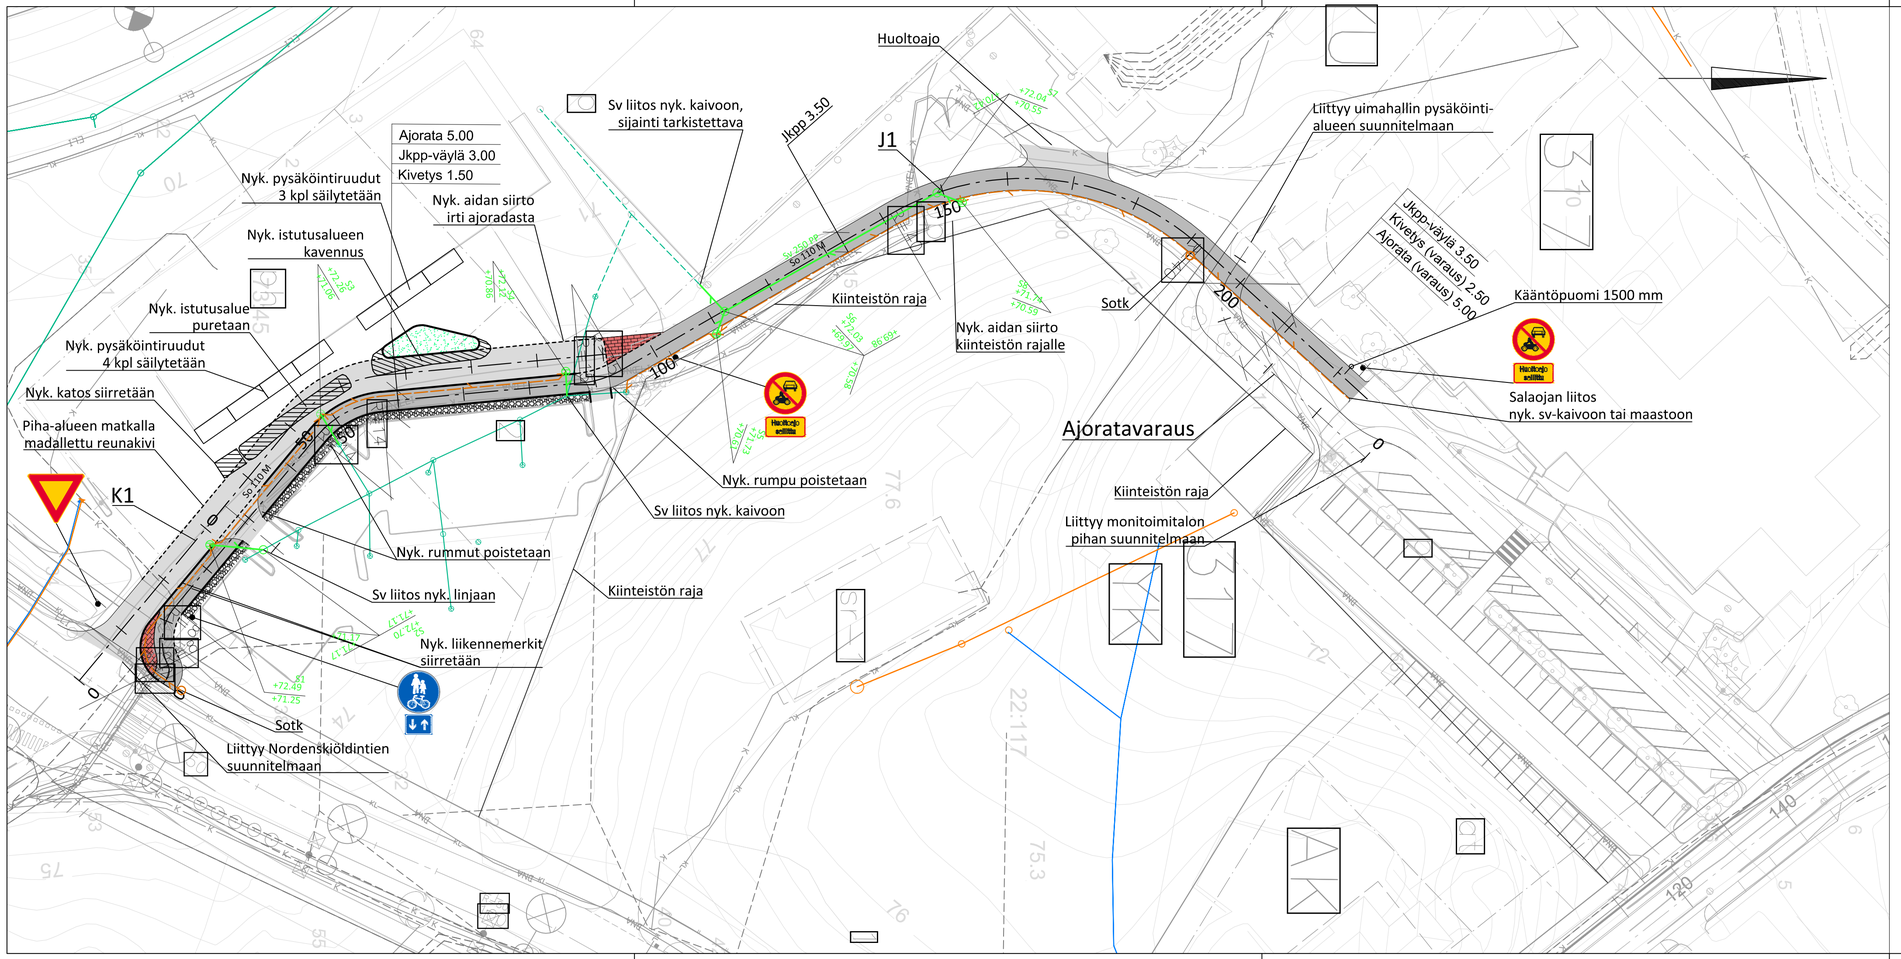
Huoltoajo
Sv liitos nyk. kaivoon, sijainti tarkistettava
Jkpp 3.50
J1
Ajorata 5.00
Jkpp-väylä 3.00
Kivetys 1.50
Nyk. pysäköintiruudut 3 kpl säilytetään
Nyk. aidan siirto irti ajoradasta
Nyk. istutusalueen kavennus
Nyk. istutusalue puretaan
Nyk. pysäköintiruudut 4 kpl säilytetään
Nyk. katos siirretään
Piha-alueen matkalla madallettu reunakivi
K1
Kiinteistön raja
Nyk. aidan siirto kiinteistön rajalle
Sotk
Liittyy uimahallin pysäköinti-alueen suunnitelmaan
Jkpp-väylä 3.50
Kivetys (varaus) 2.50
Ajorata (varaus) 5.00
Kääntöpuomi 1500 mm
Salaojan liitos nyk. sv-kaivoon tai maastoon
Ajoratavaraus
Nyk. rumpu poistetaan
Sv liitos nyk. kaivoon
Nyk. rummut poistetaan
Sv liitos nyk. linjaan
Kiinteistön raja
Nyk. liikennemerkit siirretään
Sotk
Liittyy Nordenskiöldintien suunnitelmaan
Kiinteistön raja
Liittyy monitoimitalon pihan suunnitelmaan
Huollettaja estetty
Huollettaja estetty
0
50
100
150
200
0
0
0