




LEIKKAUS A-A

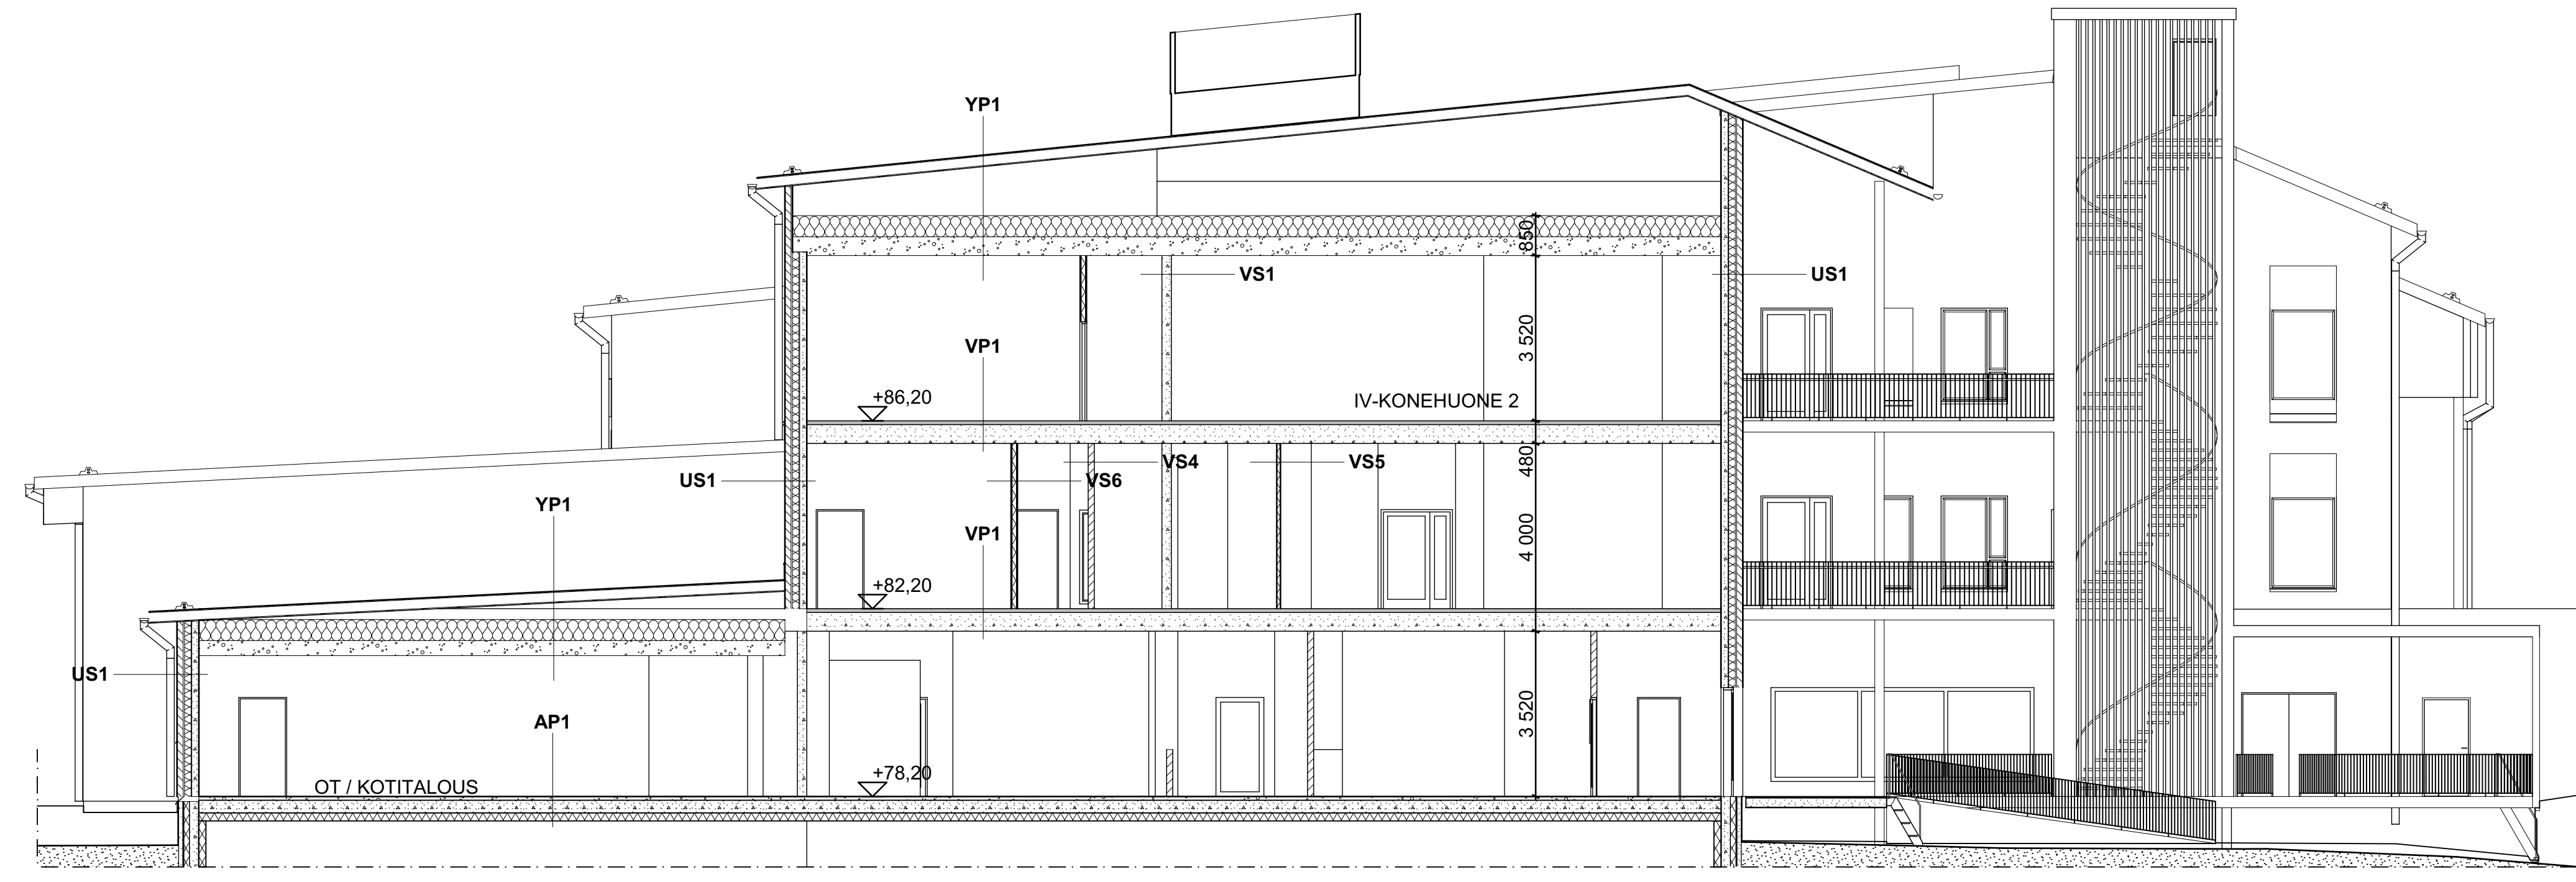


LEIKKAUS C-C

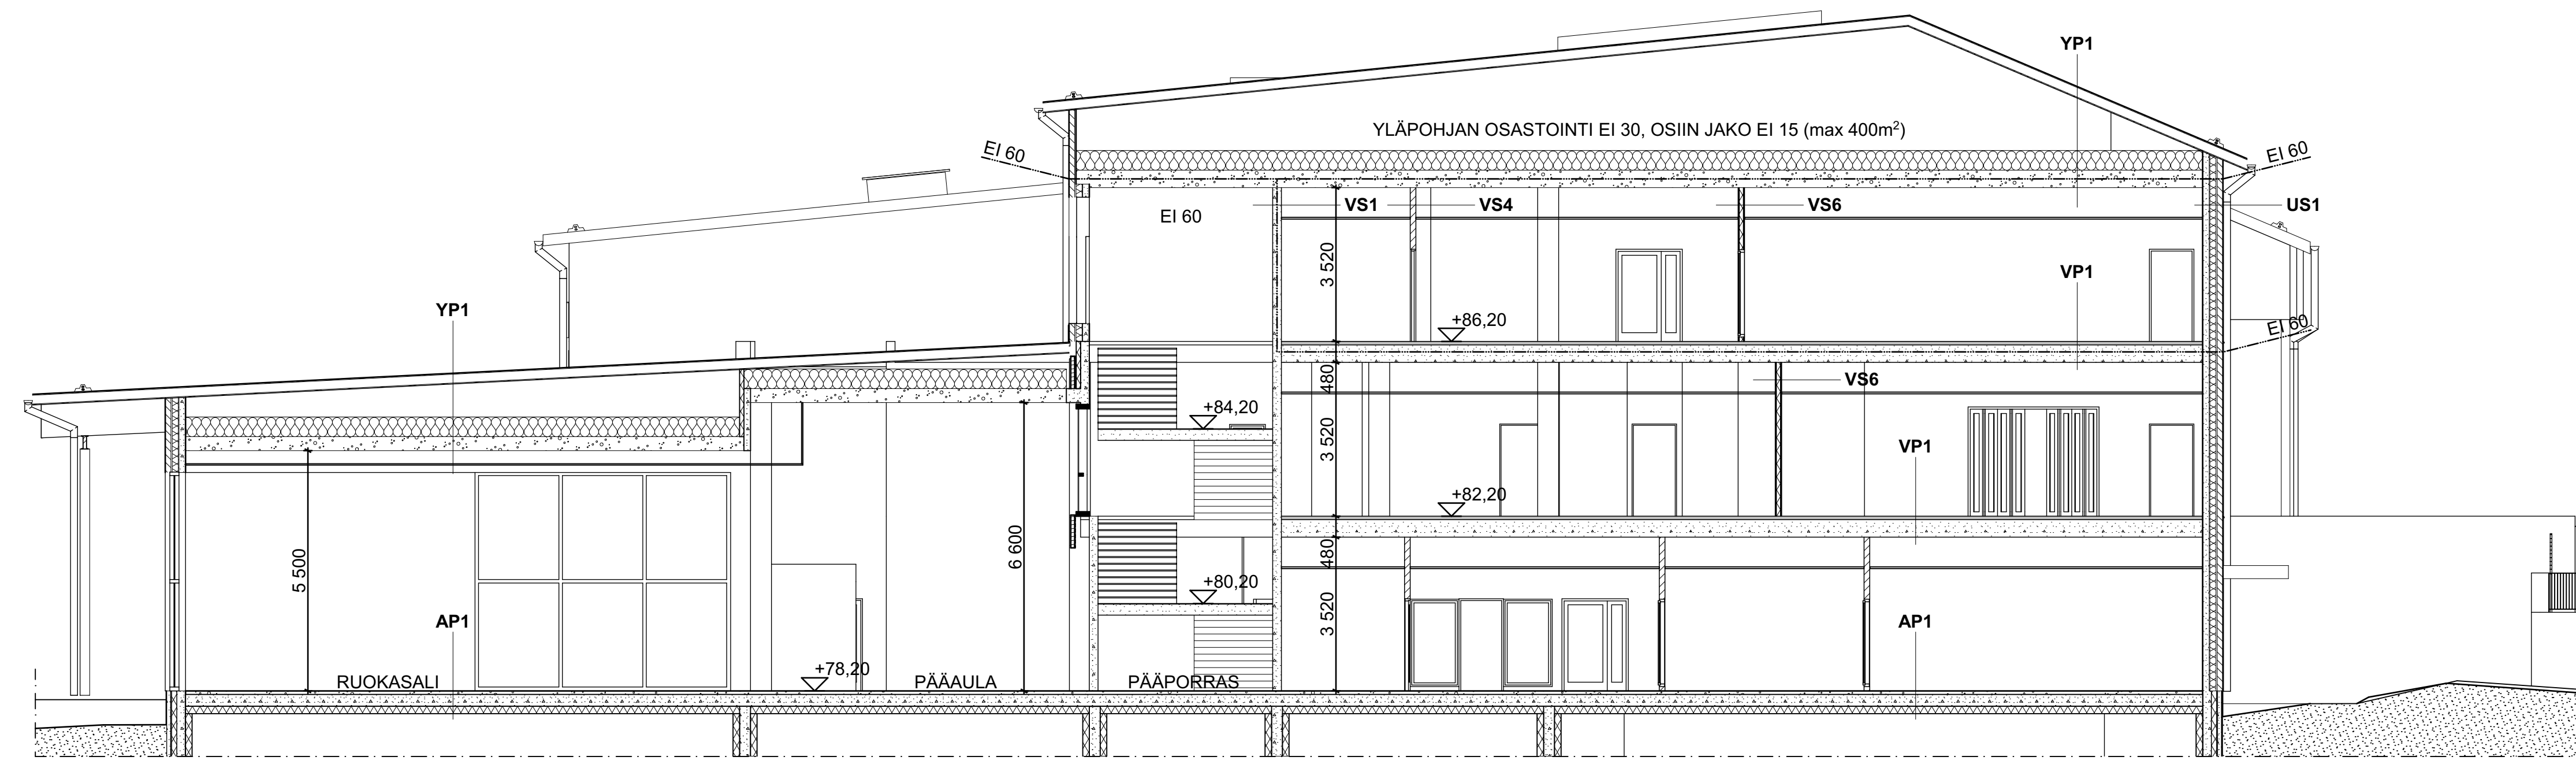

LEIKKAUS B-B

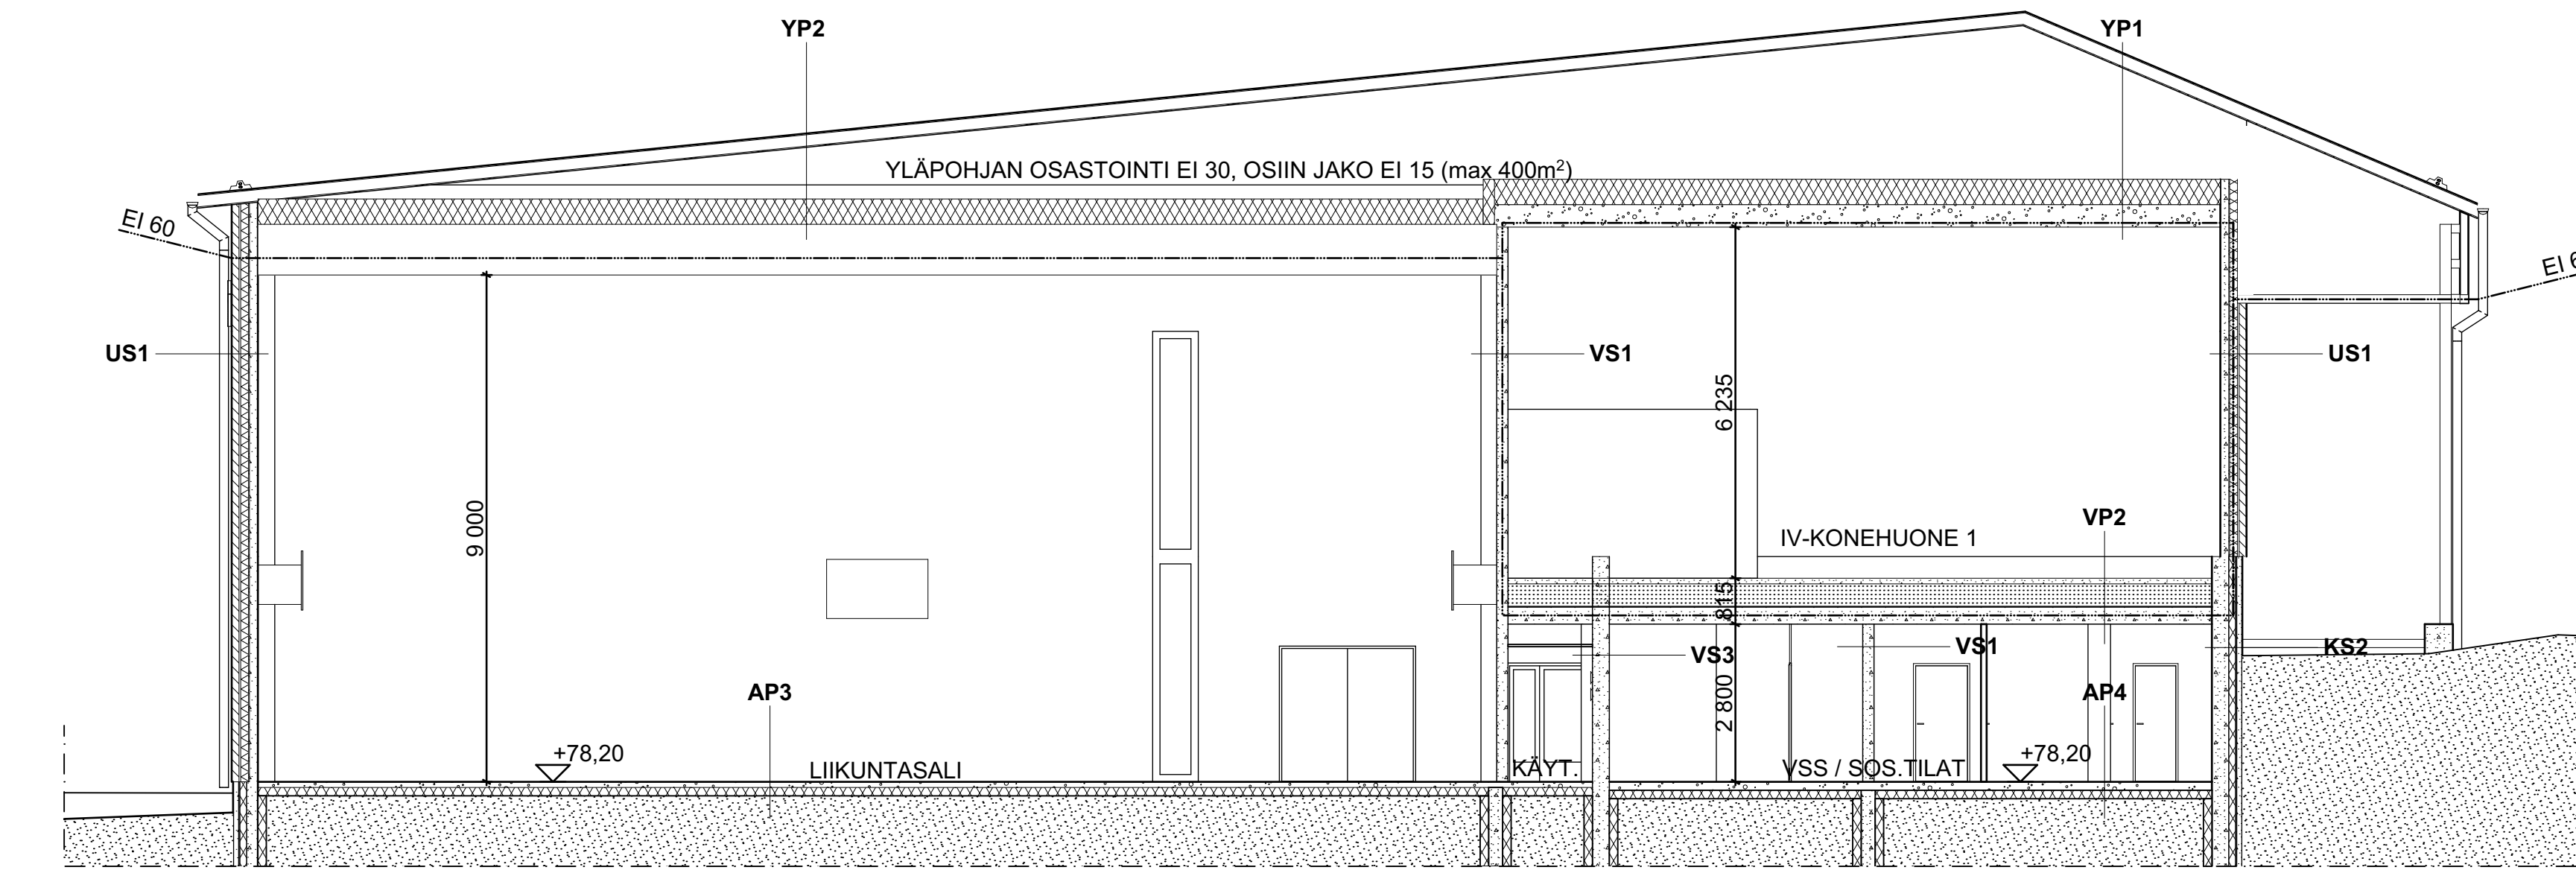

LEIKKAUS D-D

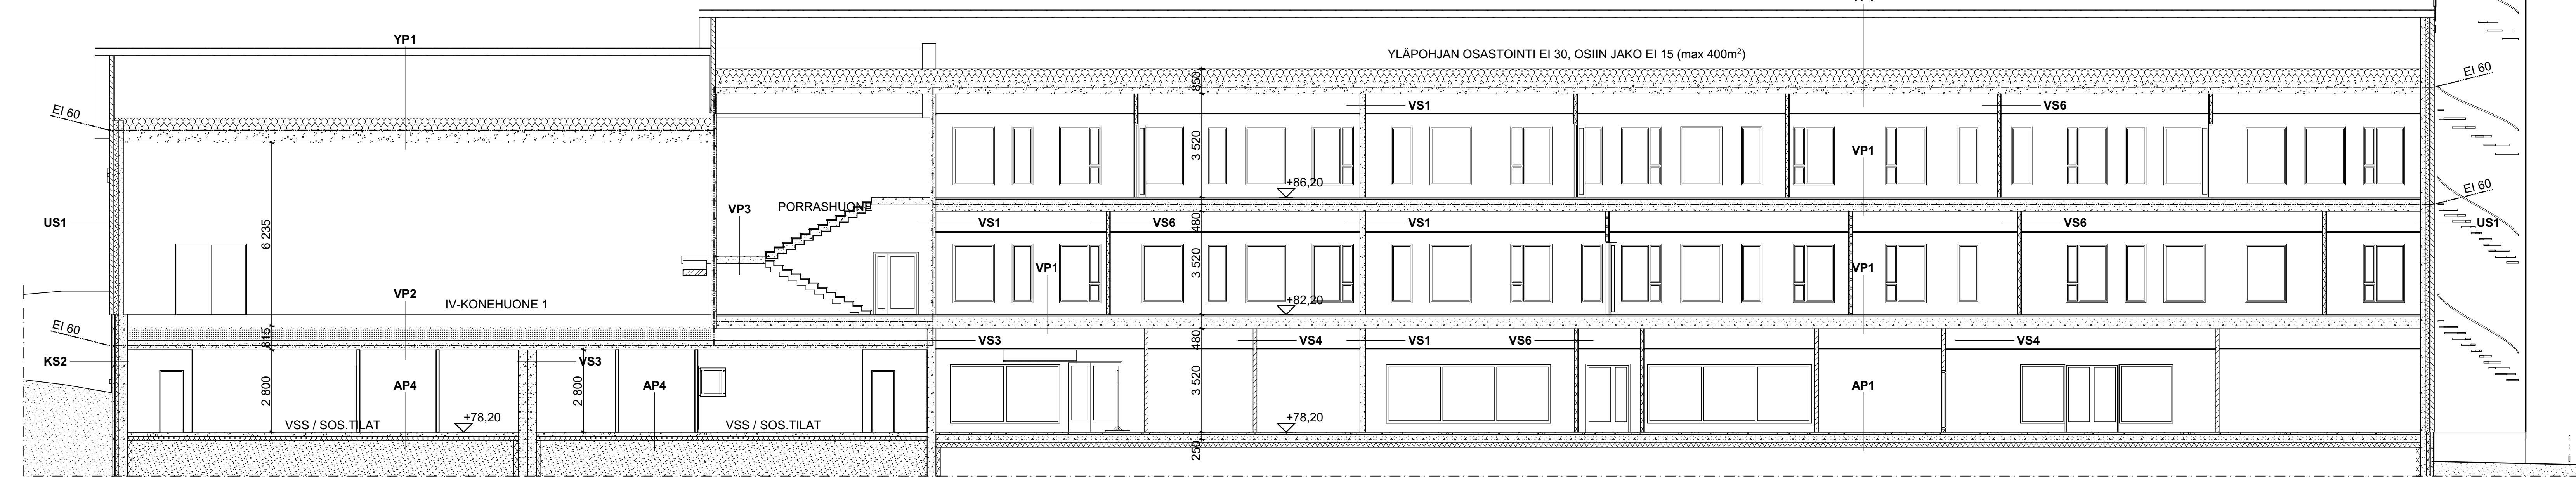


LEIKKAUS E-E

RAKENTEET:

AP 1: uuno 0.17 m³/mk - PINTAMATERIAALI JA KÄSITTELY - PINTALAATTA - ONTELOKATTAELEMENTIT - LÄMMÖNERISTE - TILALETITU ALUSTILLA - ALUSTATYÖ RAK. SUUNNITELMEN MUKAAN	AP 2: uuno 0.17 m³/mk (MÄRKÄTILA) - PINTAMATERIAALI JA KÄSITTELY - KIVISEN - ONTELOKATTAELEMENTIT - LÄMMÖNERISTE - TILALETITU ALUSTILLA - ALUSTATYÖ RAK. SUUNNITELMEN MUKAAN	AP 3: uuno 0.13 m³/mk (LIKUNTASALI) - PINTAMATERIAALI JA KÄSITTELY - PINTALAATTA - SUOJA- - LÄMMÖNERISTE - KAPPALEKÄÄNTÖ - ALUSTATYÖ RAK. SUUNNITELMEN MUKAAN	AP 4: uuno 0.17 m³/mk (VSS) - PINTAMATERIAALI JA KÄSITTELY - TERÄS- - LÄMMÖNERISTE - ALUSTATYÖ RAK. SUUNNITELMEN MUKAAN
KS 1: uuno 0.17 m³/mk - PINTAMATERIAALI JA KÄSITTELY - KANTAVAT ERISTETÖNSIENÄ - LÄMMÖNERISTE - KAPPALEKÄÄNTÖ - SUOJA- - PÄÄPORRAS	KS 2: uuno 0.17 m³/mk - PINTAMATERIAALI JA KÄSITTELY - KANTAVAT ERISTETÖNSIENÄ - LÄMMÖNERISTE - KAPPALEKÄÄNTÖ - SUOJA- - PÄÄPORRAS	US 1: uuno 0.17 m³/mk, REI 60 - ALUEKÄSITTELY - TUULETUSKORU - LÄMMÖNERISTE - KANTAVAT ERISTETÖNSIENÄ - PINTAMATERIAALI JA KÄSITTELY	US 2: uuno 0.16 m³/mk - PANEELIVERHOUS - TUULETUSKORU - TUULENSUUNTAUS - TÄSÄYS - KANTAVAT ERISTETÖNSIENÄ - PINTAMATERIAALI JA KÄSITTELY
US 3: uuno 0.16 m³/mk - PELIVERHOUS - KOKOJAUS - KOKOJAUS JA TUULETURVAKKO - TUULENSUUNTAUS - LÄMMÖNERISTE - KANTAVAT ERISTETÖNSIENÄ - PINTAMATERIAALI JA KÄSITTELY	US 4: uuno 0.16 m³/mk - PANEELIVERHOUS - TUULETUSKORU - TUULENSUUNTAUS - TÄSÄYS - KANTAVAT ERISTETÖNSIENÄ - PINTAMATERIAALI JA KÄSITTELY	US 5: uuno 0.16 m³/mk - PINTAMATERIAALI JA KÄSITTELY - KANTAVAT ERISTETÖNSIENÄ - LÄMMÖNERISTE - KAPPALEKÄÄNTÖ - SUOJA- - PÄÄPORRAS	US 6: uuno 0.16 m³/mk - PANEELIVERHOUS - TUULETUSKORU - TUULENSUUNTAUS - TÄSÄYS - KANTAVAT ERISTETÖNSIENÄ - PINTAMATERIAALI JA KÄSITTELY

PERUSTUKSET, ROUTAERISTYS JA SALAOJITUS ERIKOISUUNNITELMIEN MUKAAN.
PARVEKATTEET h = 1000 mm.
KATTO- JA TURVAVARUSTEET MRL 1172:N MUKAAN.

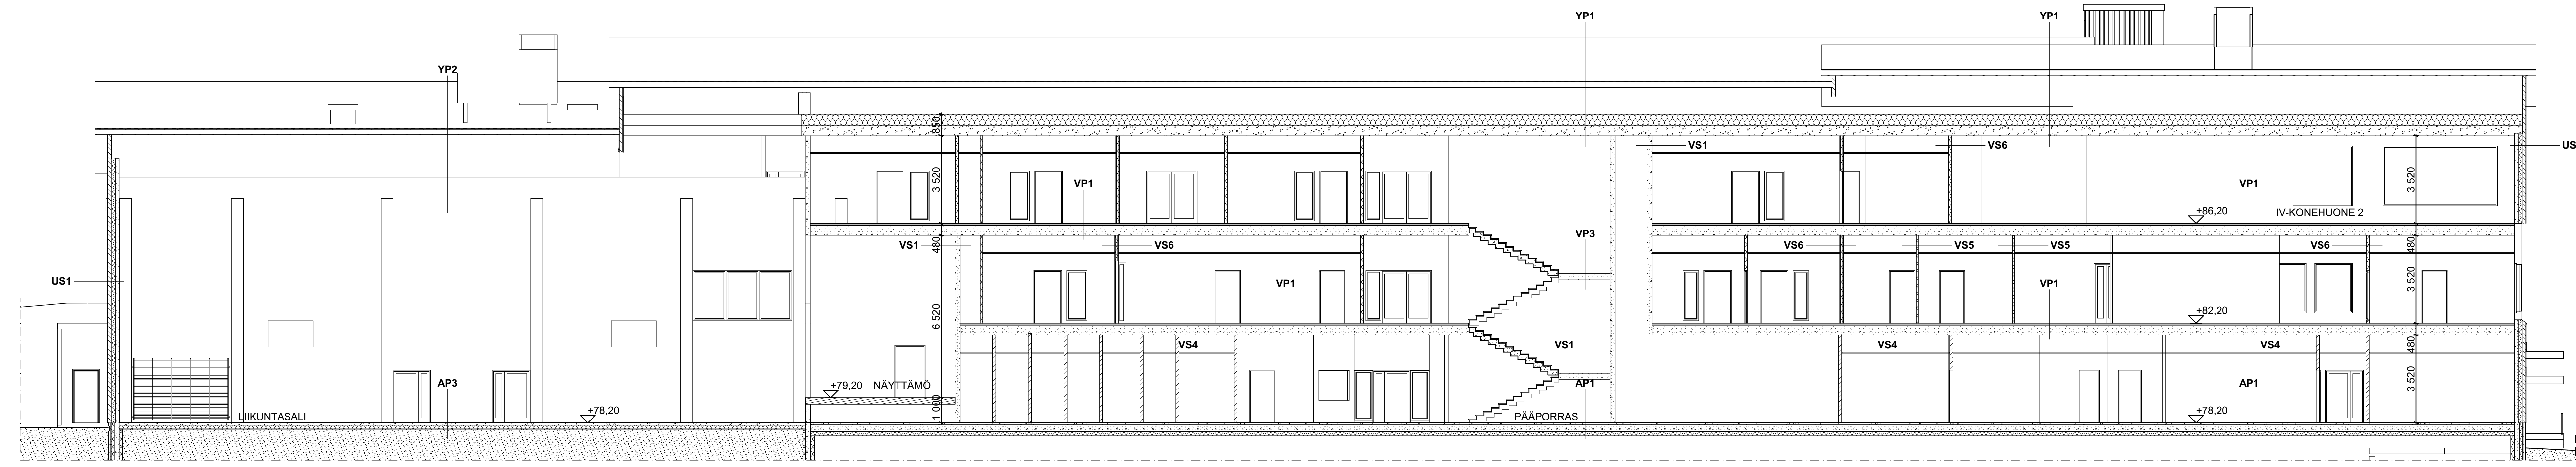

LEIKKAUS F-F

Luonnos L2

Kaupunkiosasto Määräys / Koskusta	Korttelin 600	Tiivistys 1	Yhteistyö 1
Luovutus Ehdoon Näytteenotto 2 04000 Mäntsälä	Yhteistyö Pääsuunnitelma Määräys 1:100, 1:117,85		
Yhteistyö Ajan Arkkitehti Oy Väestönsuunnitelma 010 230 0010 Taanantien 6 04000 Mäntsälä	Tarkutus A1139	Päiväys 5	Muutos
Taanantien Arkkitehti SAFA 28.8.2019	Arkkitehti ARK		