


V:\1366 Mäntsälä\1510046248_Salinkaantien_jkpp_Aseman_pysäköinti_RS\04_TULOUSTUS\101_Asemapiirustus_Aseman_pysäköinti_KS.dwg

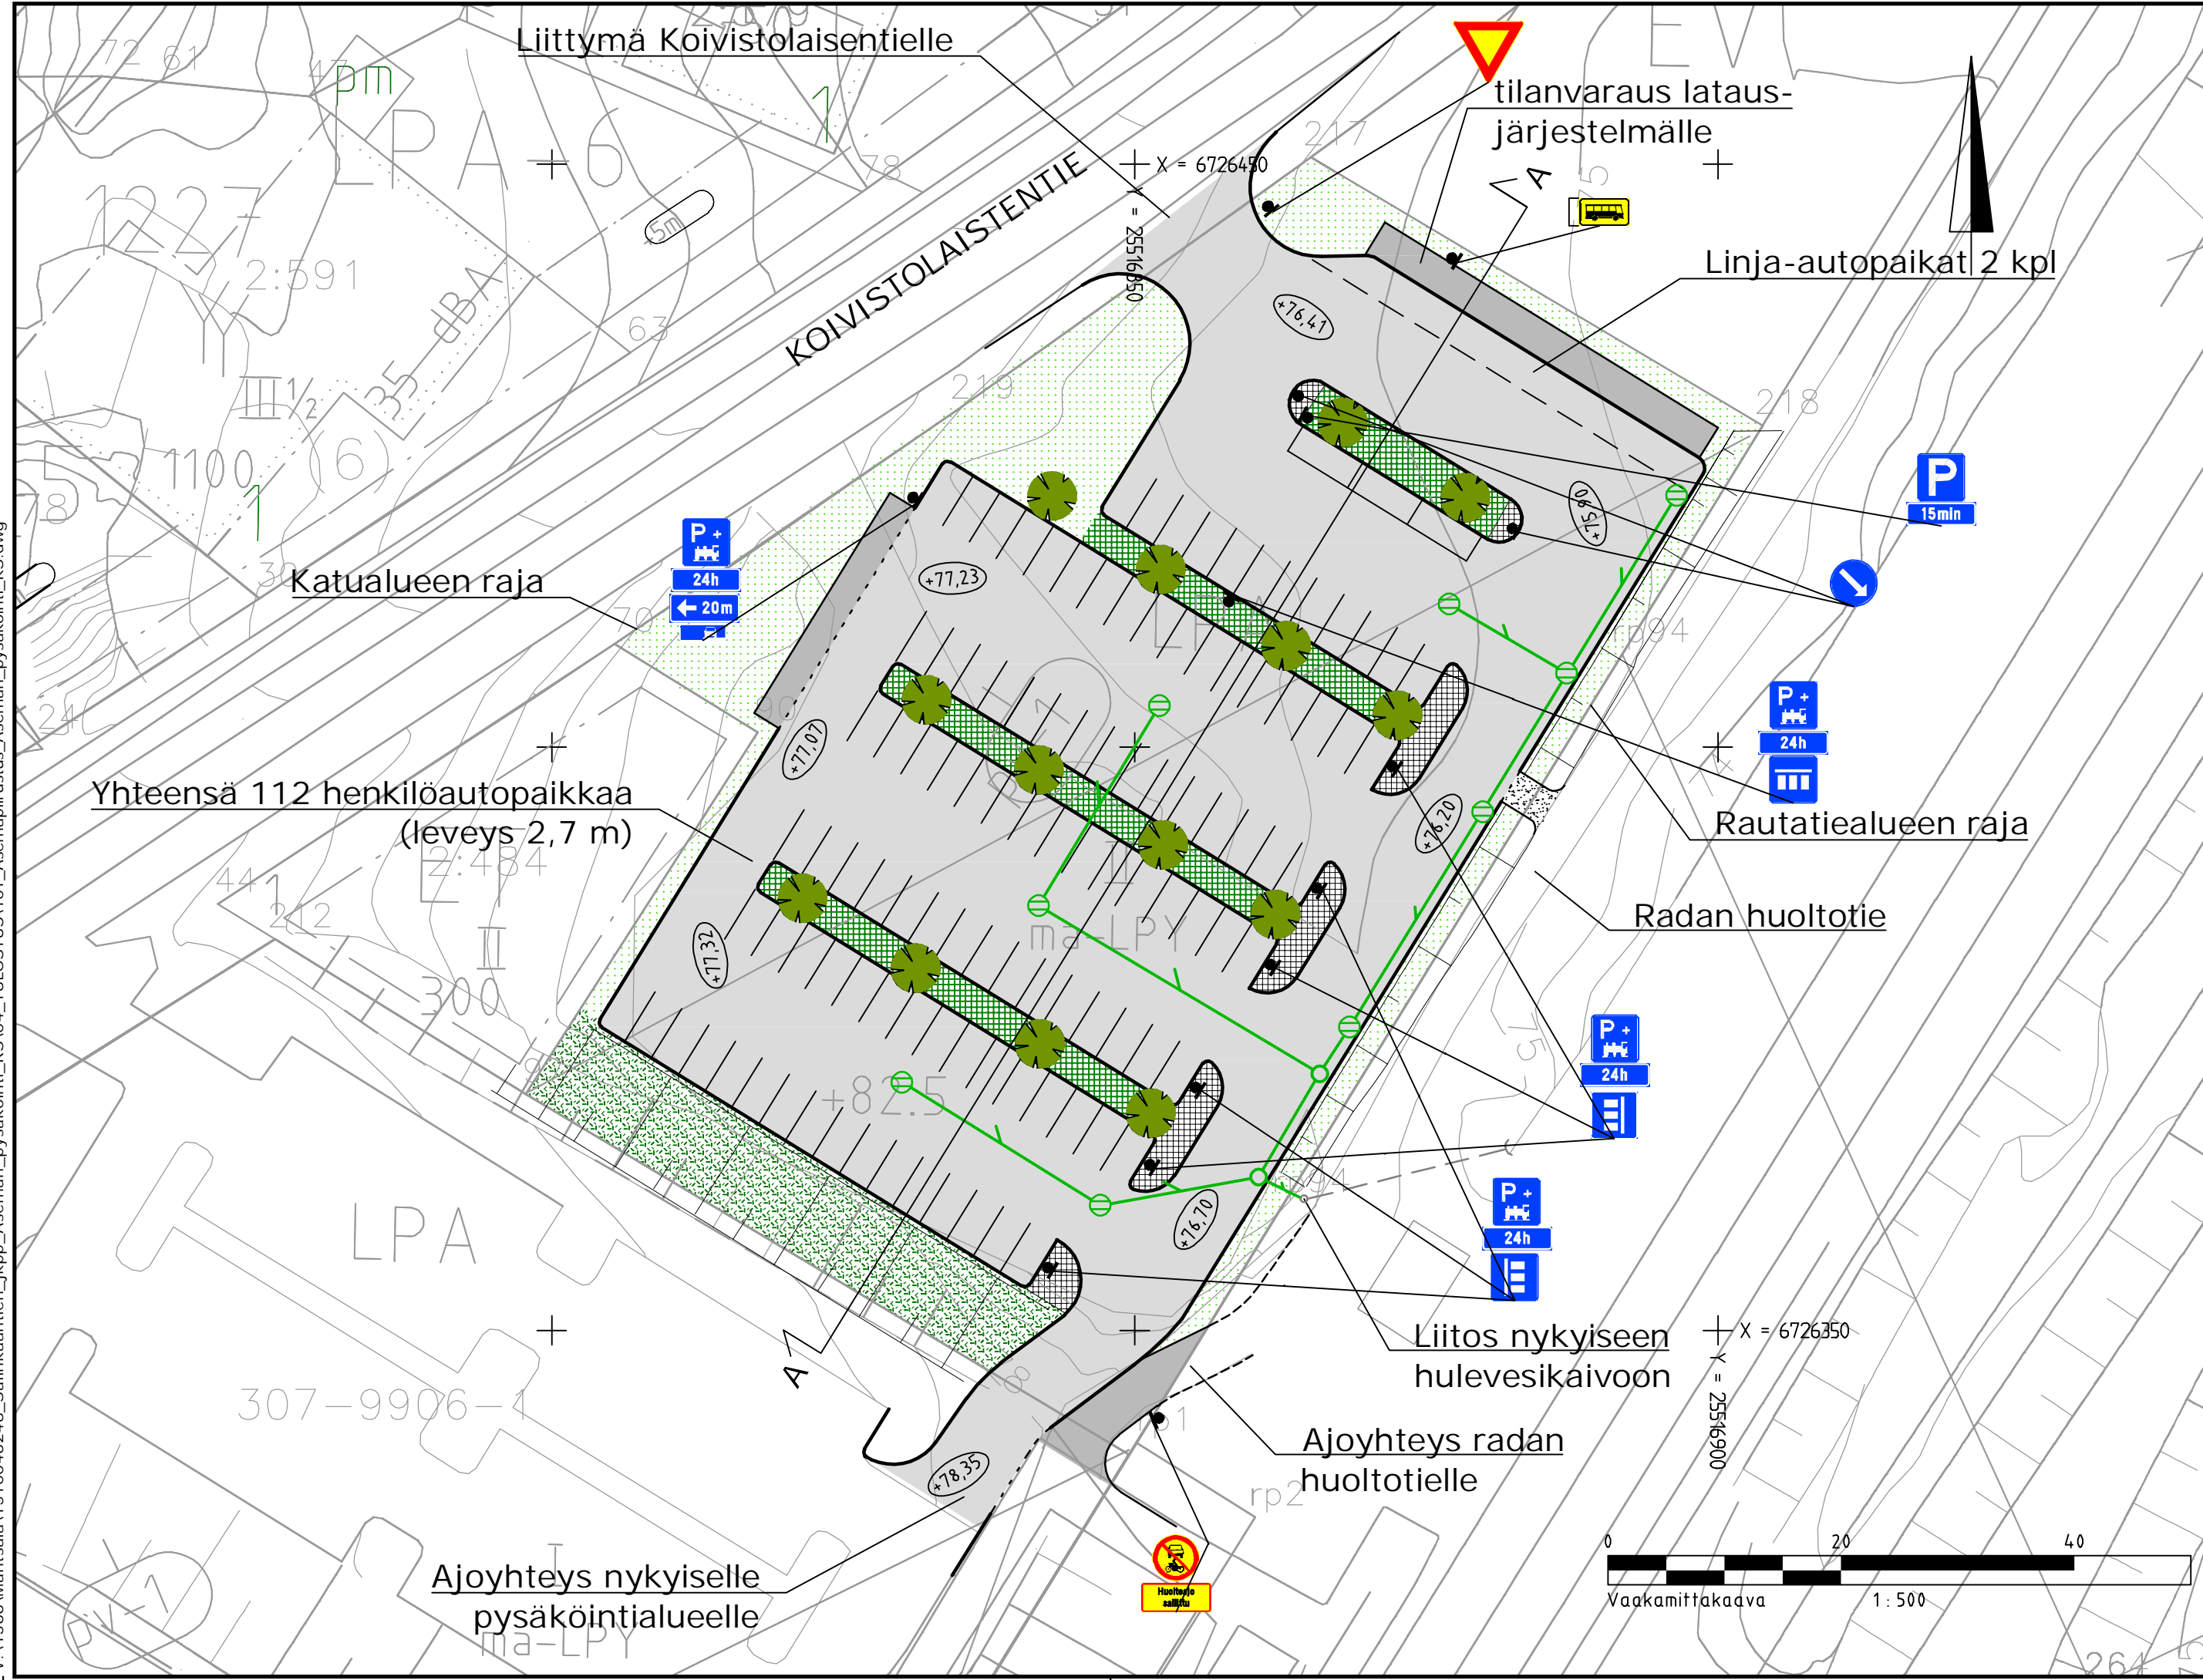

Liittymä Koivistolaisentielle

tilanvaraus latausjärjestelmälle

Linja-autopaikat 2 kpl

Katualueen raja

Yhteensä 112 henkilöautopaikkaa (leveys 2,7 m)

Rautatiealueen raja

Radan huoltotie

Liitos nykyiseen hulevesikaivoon


Ajoyhteys radan huoltotielle

Ajoyhteys nykyiselle pysäköintialueelle

MERKINTÖJEN SELITTEET:

- Asfaltti, tie ja pysäköinti
- Asfaltti, jalankulku- ja pyöräilyväylä
- Noppakiveys
- Nurmialue A3
- Nurmikivi
- Istutettava havupensas
- Kivituhka
- Nykyinen rakennus
- Reunakivi V220, h=120mm
- Reunakivi, madallettu, h=40mm
- Istutettava lehtipuu
- Suunniteltu sadevesikaivo, ritiläkansi, sadevesiviemäri (SN8)
- Suunniteltu sadevesikaivo, sadevesiviemäri (SN8)

Alueen hulevedet johdetaan nykyiseen hulevesiviemäriin. Alue on pysäköintikieltoalueen sisällä. Alue valaistaan uusilla valaisimilla.

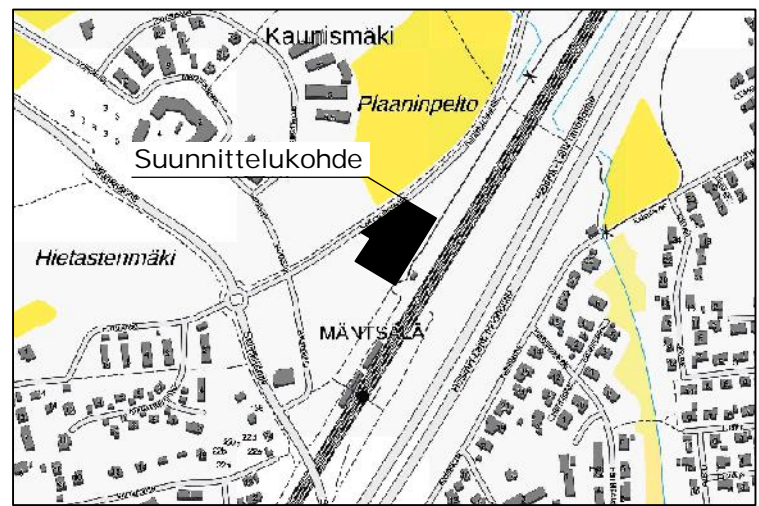

Mk 1:10000

Koordinaattijärjestelmä	ETRS-GK25
Korkeusjärjestelmä	N2000

Tunn.	Lukum.	Muutos	Nimim.	Päiväys
Rakennuskohteen nimi ja osoite		Piiirustuksen sisältö		Mittakaava
Mäntsälän kunta Mäntsälän rautatieaseman liityntäpysäköintialueen laajennus Katusuunnitelma		Asemapiirustus		1:500
		Suunn.ala	Työnro	Tiedosto
Ramboll Niemenkatu 73 15140 LAHTI puh. 020 755 611 www.ramboll.fi		TKA	1510046248	
hyv. I. Taipale		Piiirustusno		Muutos
		111		
		plir.	suunn.	pvm
		TARUM	I. Taipale	28.5.2019

