


LEIKKAUS A - A
ASEMAN LIITYNTÄPYSÄKÖINTIALUEEN LAAJENNUS
1:100

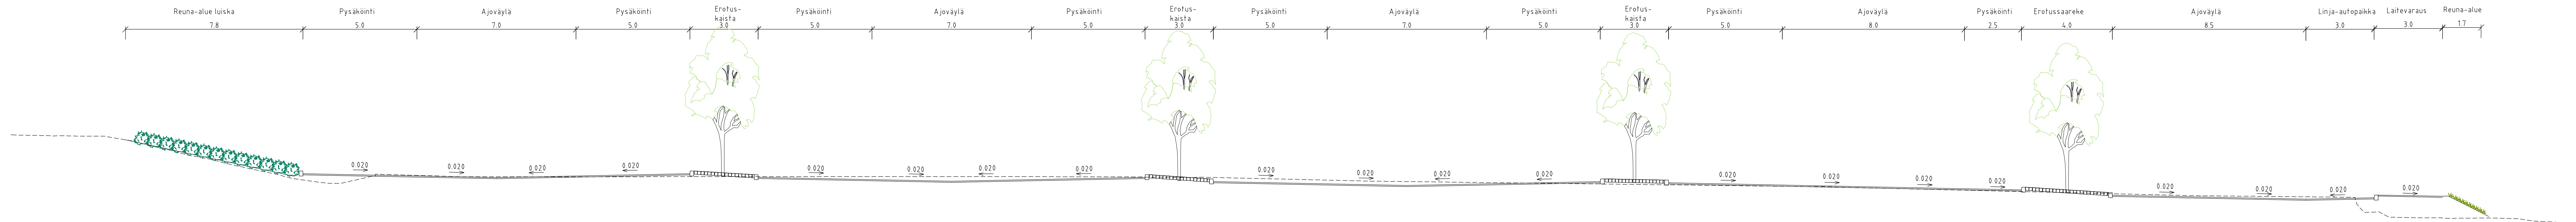

Koordinaattijärjestelmä	ETRS-GK25
Korkeusjärjestelmä	N2000

Tunn.	Lukum.	Muutos	Nimim.	Päiväys
Rakennuskohde nimi ja osoite		Pirustuksen sisältö		
Mäntsälän kunta		Leikkaus A-A		
Mäntsälän rautatieaseman		Mittakaava		
liityntäpysäköintialueen laajennus		1:100/1:100		
Katusunnitelma				
Ramboll		Summa	Työnro	Tiedosto
Ramboll Niemenkatu 73 15140 LAHTI puh. 020 755 611 www.ramboll.fi		TKA	1510041430	
		Piirustusno		Muutos
		211		
tyv.	suunn.	piir.	suunn.	pvm
I. Taipale		TARUM	I. Taipale	28.5.2019

W:\1366\Mantsälä\1510046248_Salinkaantien_kpp_Aseman_pysäköinti_RS\04_Tuotos\leikkaus_Asema_KS.dwg