

## RAK 1 ASUINRAKENNUS:

## ASUINRAKENNUSTA LAAJENNETAAN

## LAAJENNUS:

(huoneistoala) 163m<sup>2</sup>  
kerrosala 188m<sup>2</sup>  
kokonaisala 188m<sup>2</sup>  
tilavuus 760m<sup>3</sup>

## LAAJENNUKSEN JÄLKEEN:

(huoneistoala) 283m<sup>2</sup>  
kerrosala 318m<sup>2</sup>  
kokonaisala 318m<sup>2</sup>  
tilavuus 1 190m<sup>3</sup>

RAKENNUKSESSA ON SUORA SÄHKÖPATTERILÄMMITYS  
JA 2 ILMALÄMPÖPUMPPUA  
RAKENNUKSESSA ON PAINOVOIMAINEN ILMANVAIHTO  
RAKENNUKSEN PALOLUOKKA ON P3  
RAKENNUS VARUSTETAAN SÄHKÖVERKKOON KYTKETYLÄ  
PALOVAROITINJÄRJESTELMÄLLÄ (1kpl/60m<sup>2</sup>/kerros)

## RAK 2 AUTOKATOS:


## NYKYINEN AUTOKATOS PURETAAN JA RAKENNETAAN UUSI

katoksen pinta-ala 42m<sup>2</sup>

## RAKENNUKSEN PALOLUOKKA ON P3

## RAK 3 NYKYINEN MAATALOUSRAKENNUS:

kerrosala 360m<sup>2</sup>  
tilavuus 1 200m<sup>3</sup>

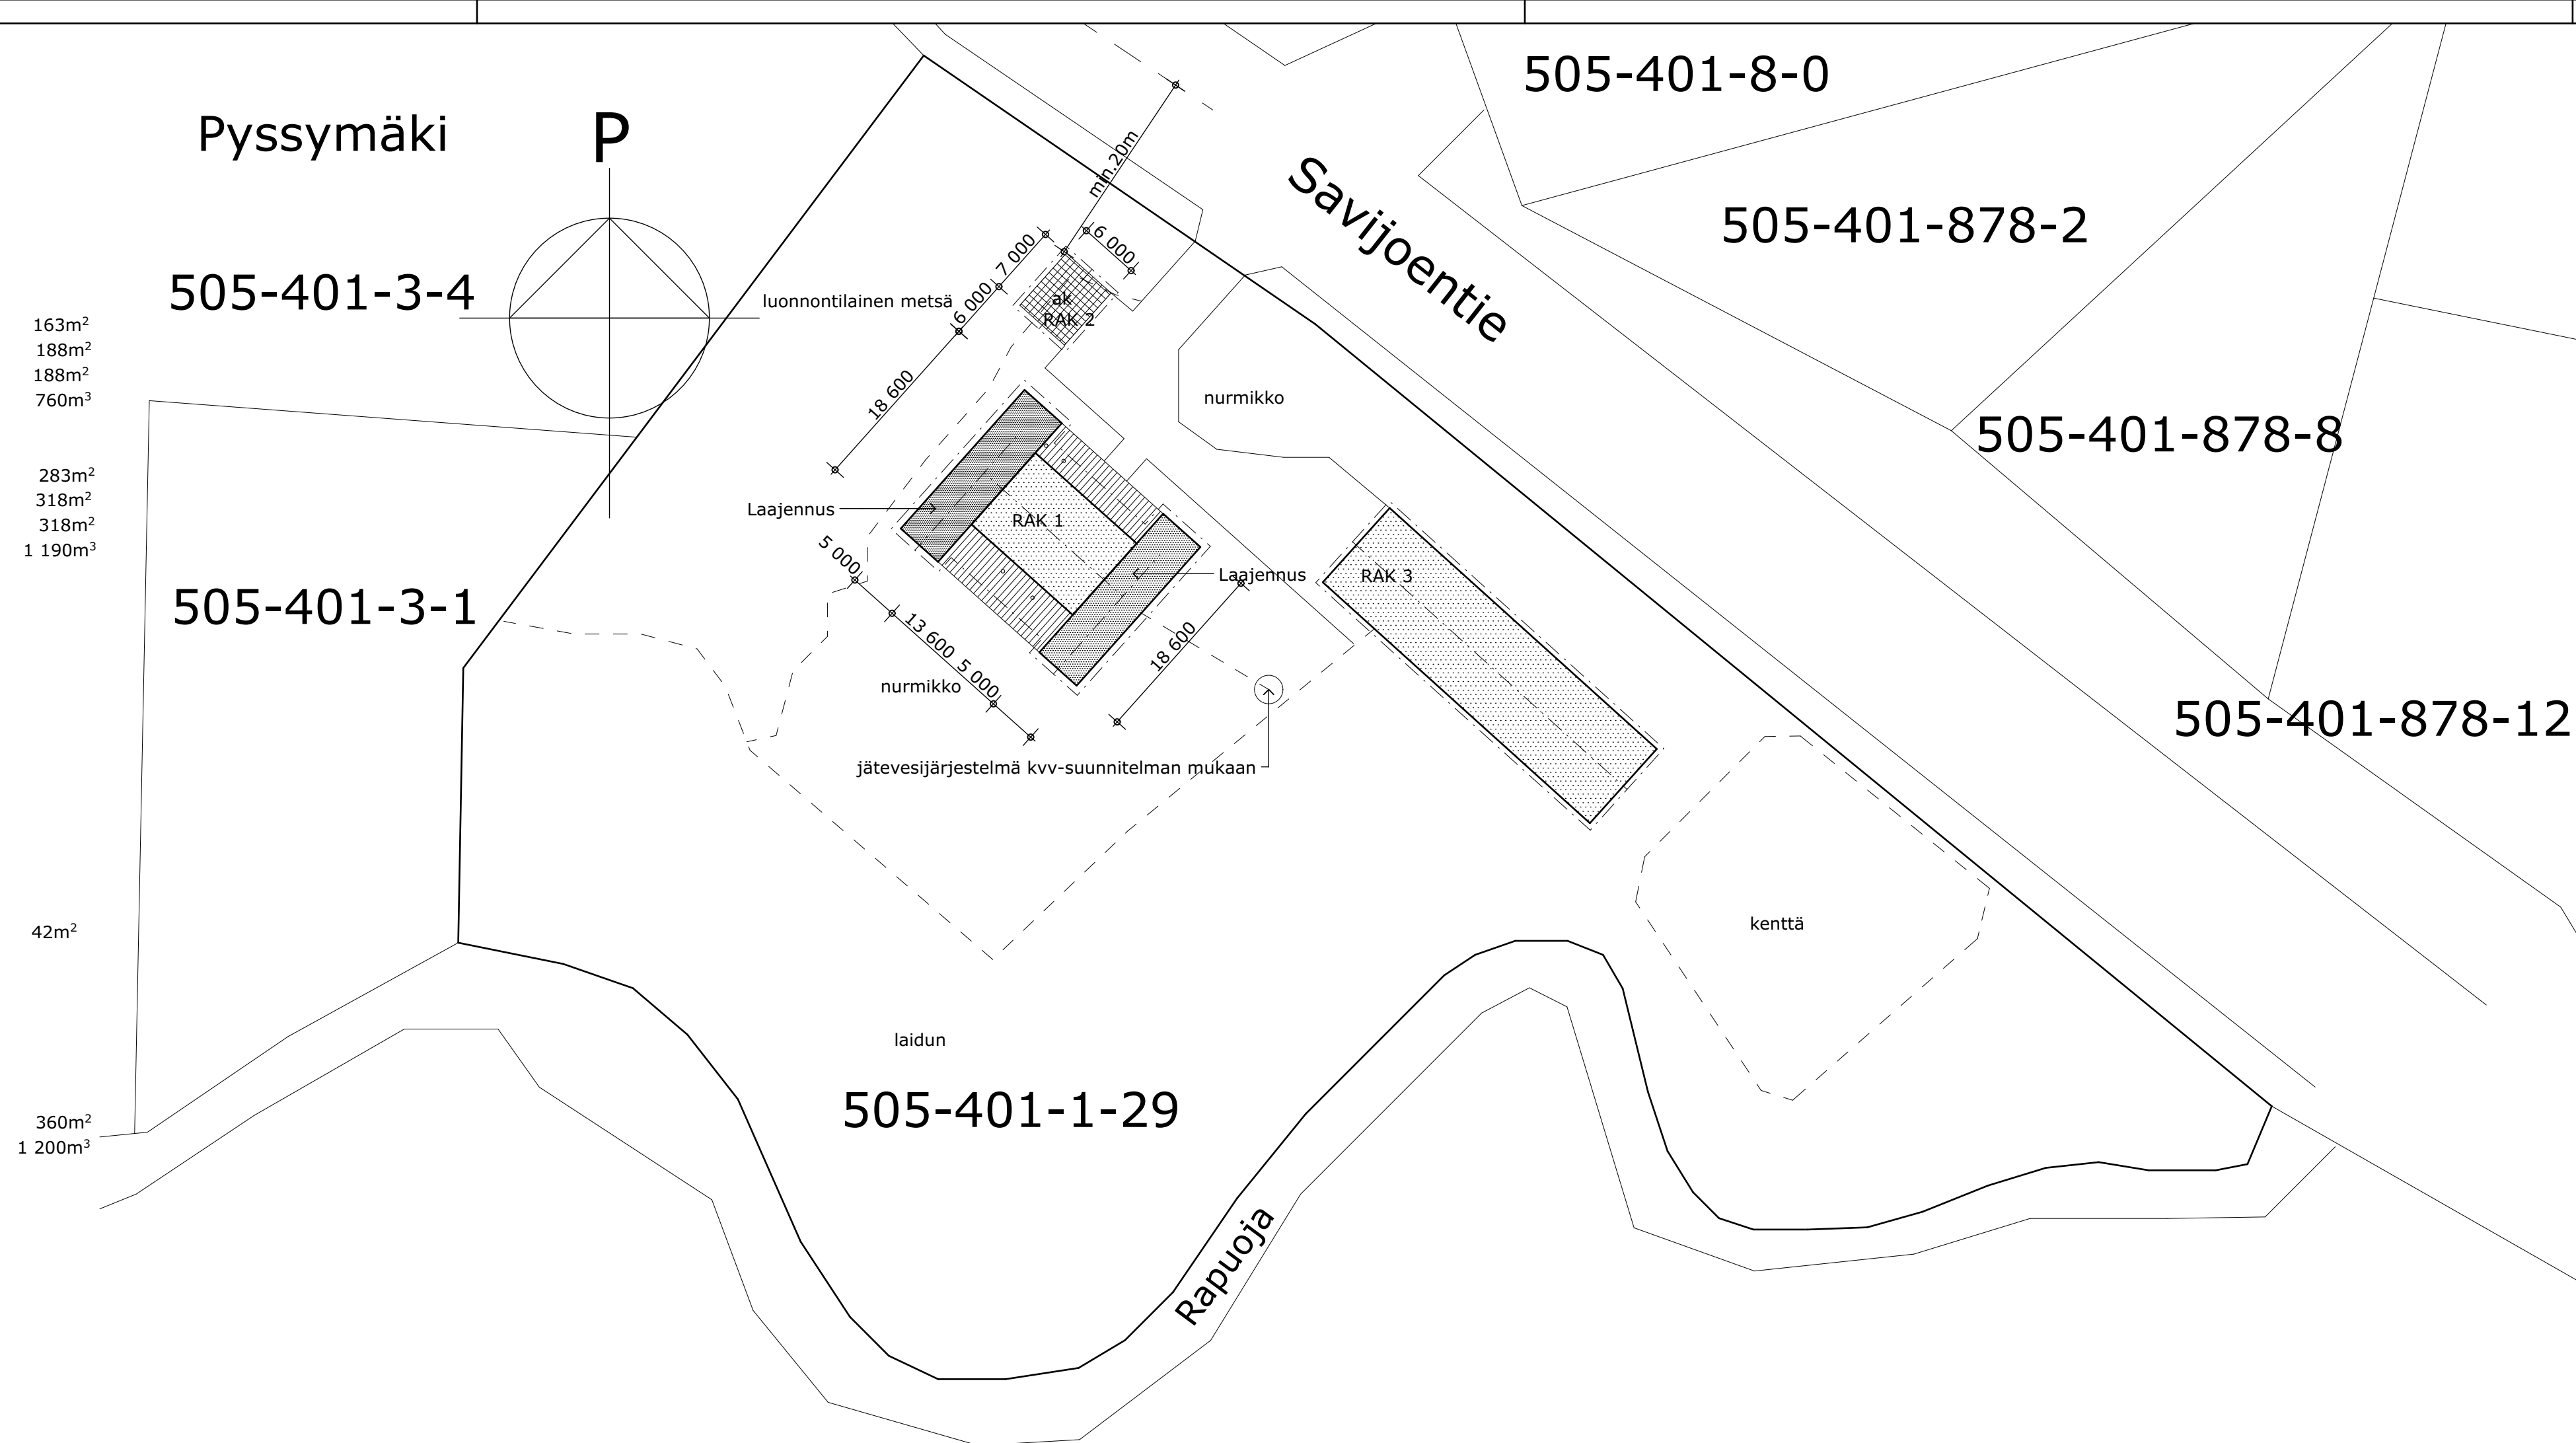

K.osa/Kylä 505-401-1-29	Kortteli/Tila 505-401-1-29	Tontti/R.No	Viranomaisen arkistointimerkintöjä varten
Rakennustoimenpide Laajennus	Piirustuslaji Pääpiirustus	Juoks.no 1	
Rakennuskohteen nimi ja osoite Talo Salonen Savijoentie 55 04840 MÄNTSÄLÄ	Piirustuksen sisältö Asemapiirros	Mittakaavat 1:500	
Suunnittelijan nimi, päiväys ja allekirjoitus ARKKITEHTUURITOIMISTO JUKKA ULVINEN Ruusupurontie 5 61500 ISOKYRÖ jukka.ulvinen@netikka.fi 10.11.2020	Suunnittelun nimi, päiväys ja allekirjoitus Jukka Ulvinen, rakennusarkkitekti	Suunnitteluala, työn numero ja piirustuksen numero ARK 19 14	Muutos