


**JULKISIVUMATERIAALIT JA VÄRIT**

- 1 Betoniilikate, tumma harmaa
- 2 Räystäiden otsa- ja aluslaudat, valkoinen
- 3 Vaakapaneliverhous UYW 23x145, vaalea harmaa, TVT 618X
- 4 Pystypaneeliverhous UYS valepontilla 23x145, siniharmaa, TVT 613X
- 5 Vanerimuottibetonipinta tai rappaus, keskiharmaa
- 6 Pilarit, näkyvät palkit, pergolan osat, pystyrimoitukset, tumma harmaa, RAL 7024

Ovet tumma harmaa, RAL 7024  
 Ikkunat tumma harmaa, RAL 7024  
 Vesipellit tumma harmaa, RR23  
 Sadevesikourut ja syöksytorvet sekä talotikas tumma harmaa, RR23  
 Aukkopieltien viimeistelylaudat ja nurkkalaudat liittyvän seinäpinnan sävyyn

Kattovarusteet RakMK:n asetuksen 1007/2017  
 ja viranomaismääräysten ja -ohjeiden mukaan

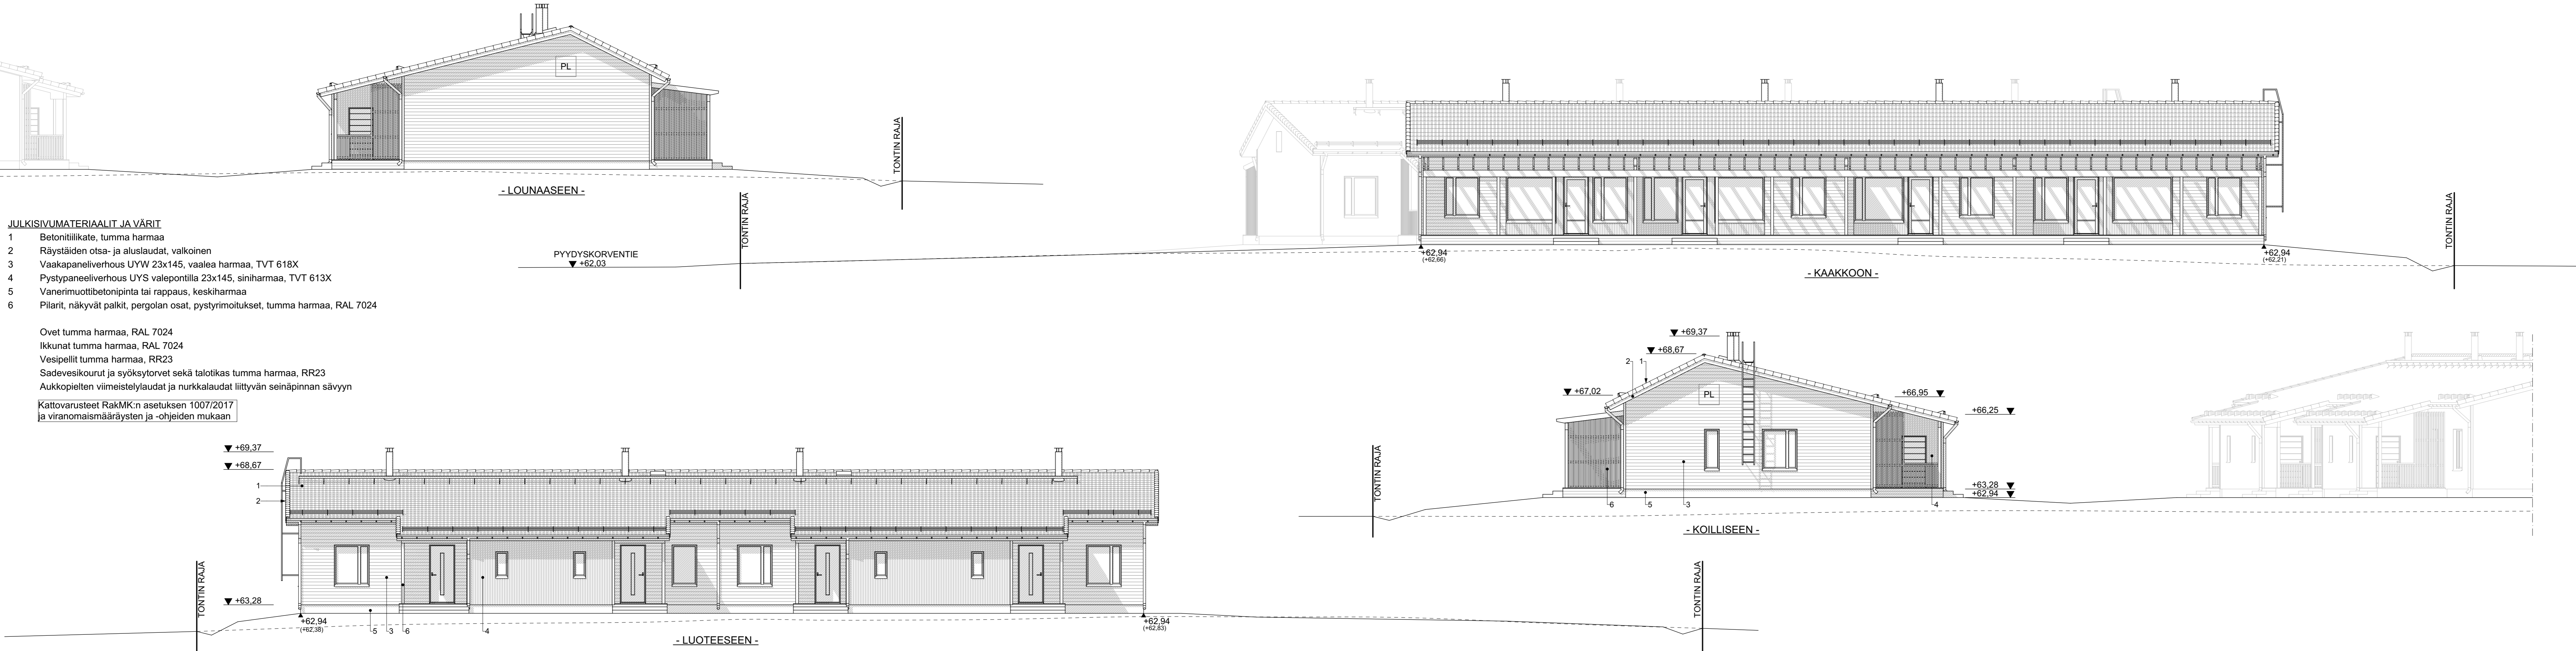

Kaupunginosa/kylä Hyökännummi	Kortteli/tila 1	Tontti/Rn:o 251	Viranomaisten arkistointimerkintöjä varten
Rakennustoimenpide Uudisrakennus	Rakennuskohteen nimi ja osoite Rivitalot J-P Jonninen Oy Pyydyskorventie 28 04500 KELLOKOSKI	Piirustustyyppi Pääpiirustus	Juoks. nro 6 (6) Mittakaavat 1:100
Rakennuskohteen nimi ja osoite Rivitalot J-P Jonninen Oy Pyydyskorventie 28 04500 KELLOKOSKI	Piirittäjä JP	Suomen Kodikas-Talot Oy Vuoreksen puistokatu 90 33870 Tampere	Suunnittelualue ja piirustusnumero Muutos
Päiväys 26.1.2021	Vastuullinen suunnittelija Jussi Palomäki, RI (amk)	ARK 6	