


M:\1500\313499\_Linnatien\_jatkkeen\_suunnittelu4\_Tuote\43\_dwg\Tulostus\_dwg\Asemapiirustus\_KS.dwg, 19.2.2021 14.26.42, DWG To PDF.pc3

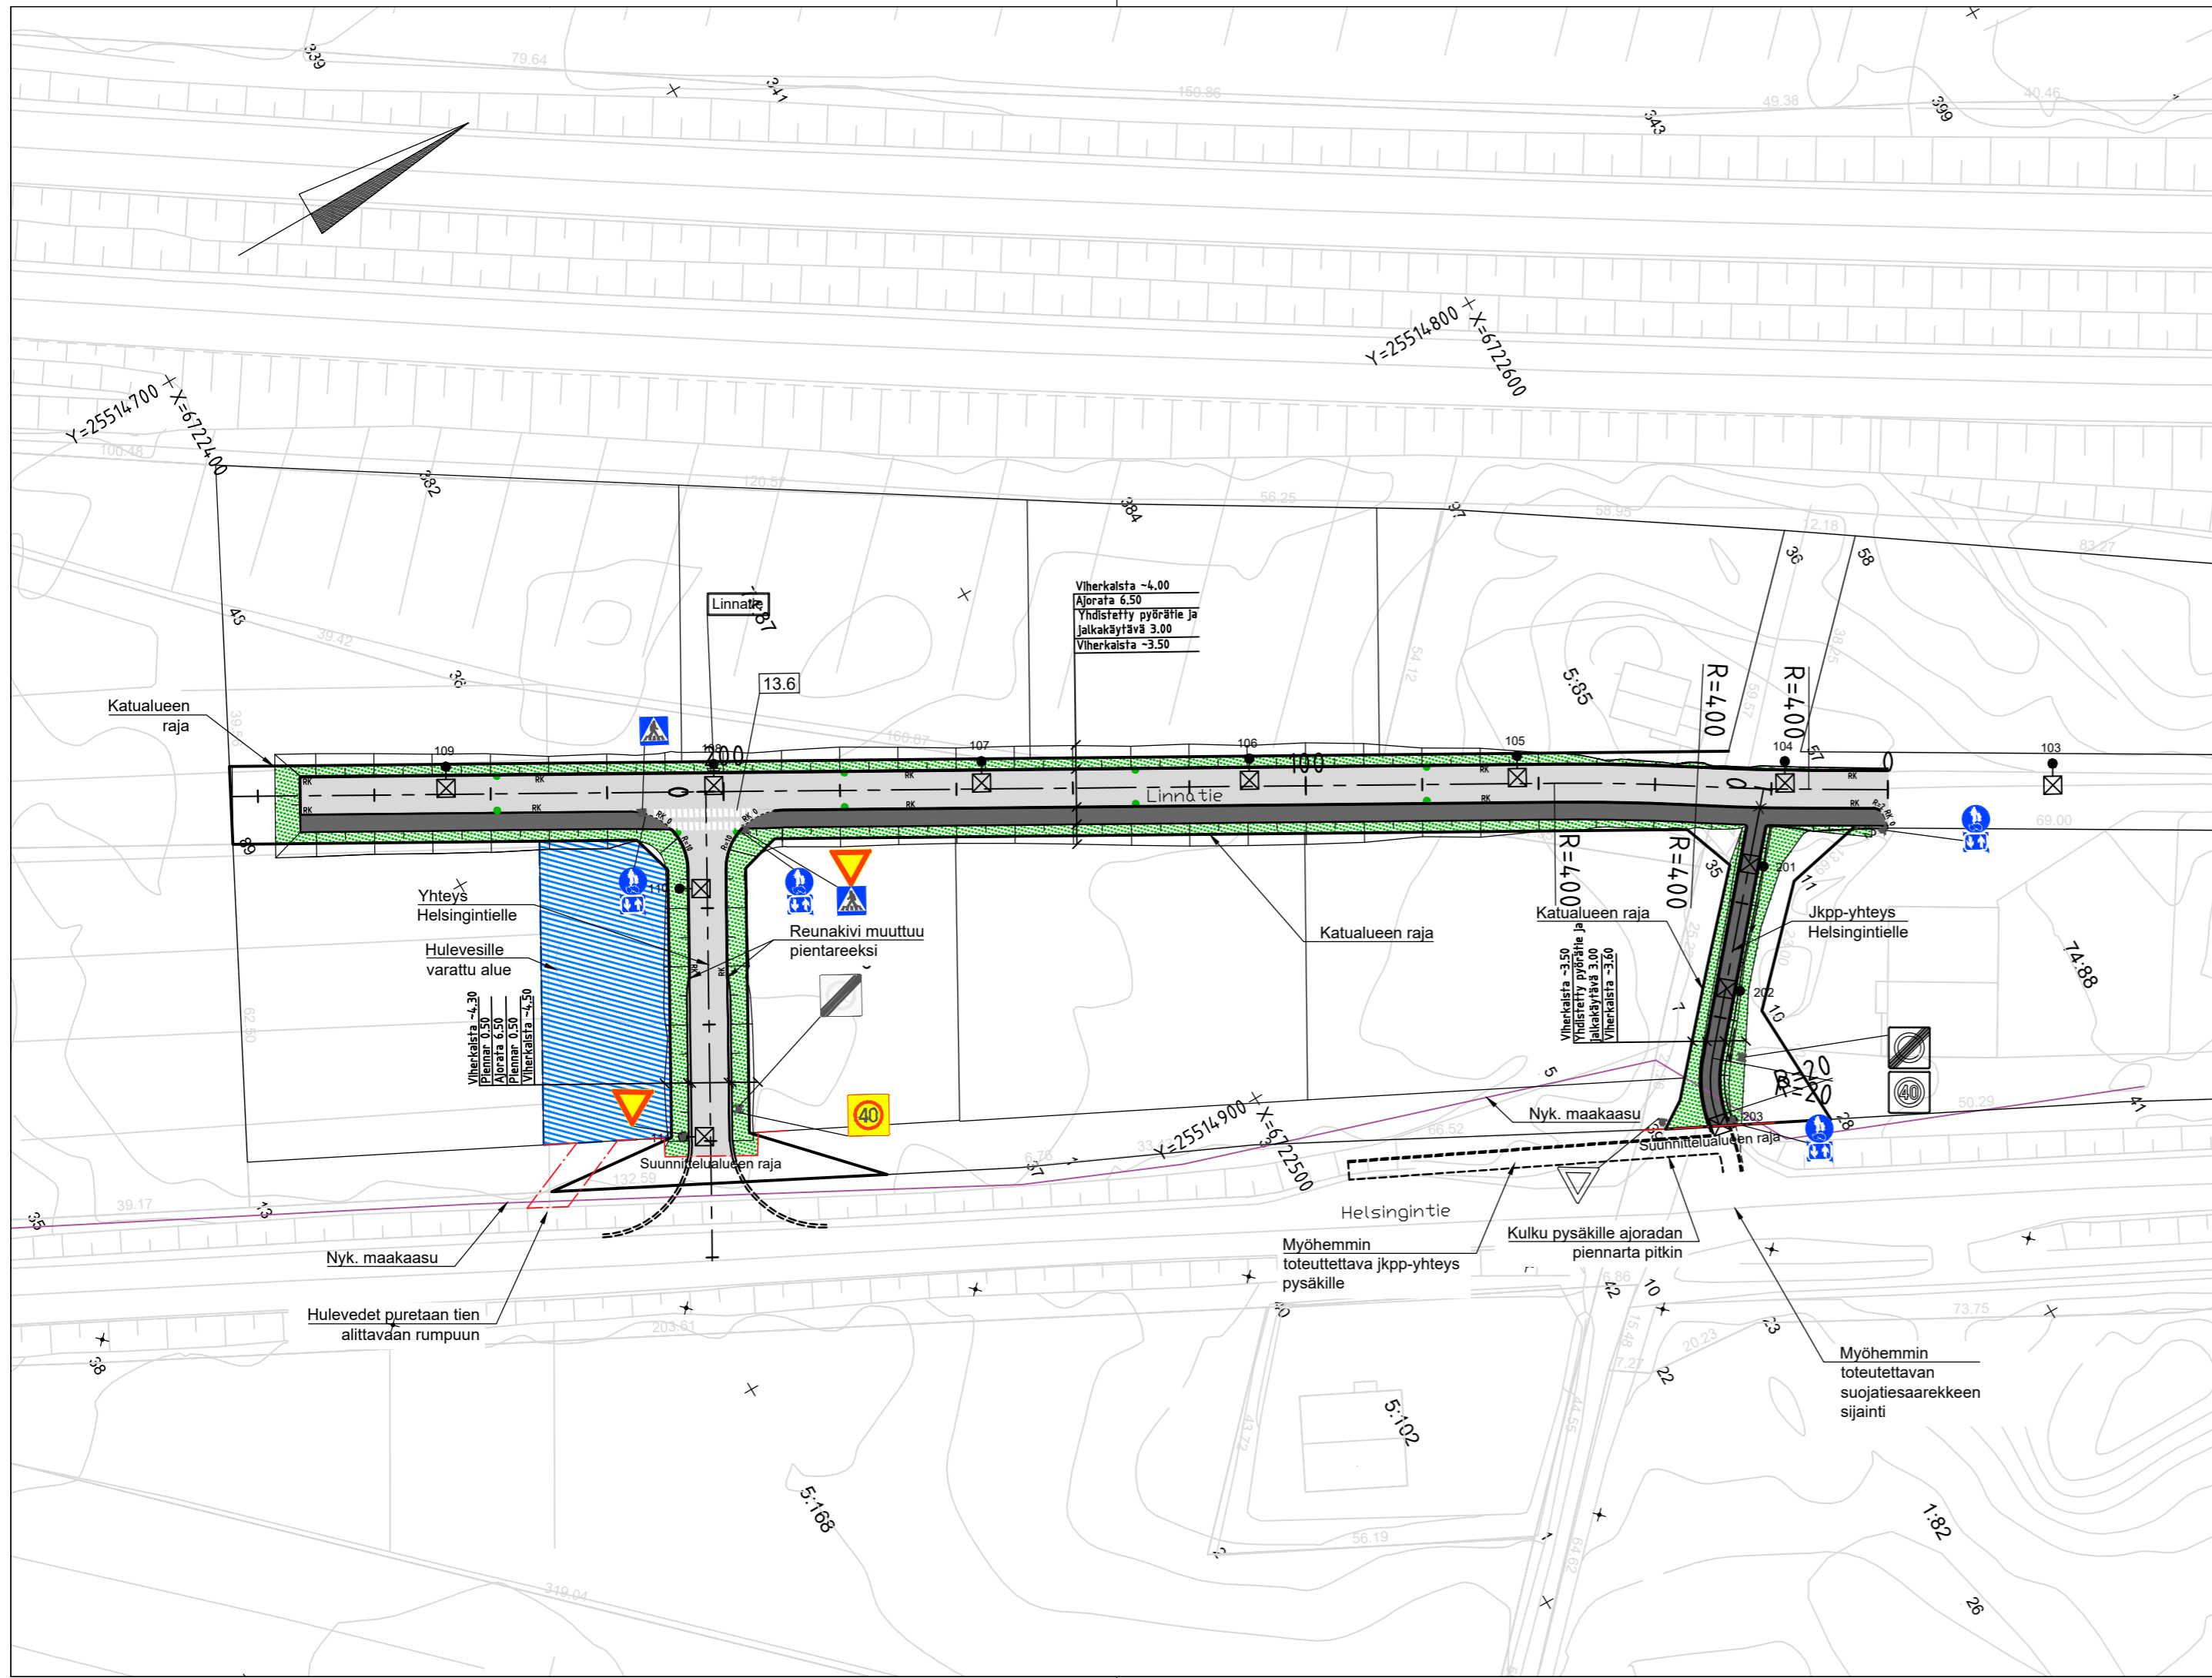

**MERKINNÄT:**

- Katualueen raja
- Nykyinen maakaasulinja
- Reunakivi, näkyvä korkeus 0 mm
- Betoninen reunakivi, näkyvä korkeus 150 mm
- Hulevesiviemärin tarkastuskaivo, tarkastusputki, rifiläkaivo
- Suunniteltu oja
- Hulevesipainanne, aluevaraus
- Nurmetus
- Ajorata
- Kevyen liikenteen väylä
- Uusi valaisin
- Nykyinen valaisin
- Uusi liikennemerkki
- Siirrettävä liikennemerkki
- Tiemerkinnän numerolyhenne

**HUOM. ASENNETTAVAT LIIKENNEMERKIT TULEE OLLA UUDEN TIELIIKENNELAIN MUKAISIA!**

Tunnus	Muutos	Suunn.	Pvm
A	-	-	-
WSP FINLAND OY KELLOPORTINKATU 1 D 33100 TAMPERE 0207 884 11		SUUNNITTELIJA <b>T. Cajanus, J. Koponen</b>	
		TARK. A. Ollila	HYV. E-R. Rautarinta
Rakennuskohteen nimi ja osoite <i>LINNATIE</i> <i>LINNATIEN JATKE</i>		Piirustuksen sisältö <i>KATUSUUNNITELMA</i> <i>ASEMAPIIRUSTUS</i>	Mittakaavat  1: 1000
	<b>Mäntsälän kunta</b> Tekniset palvelut Heikinkuja 4 04600 Mäntsälä p. 019 264 5274		Pvm 19.2.2021
	Suunn.		Piirustuksen nro 101
	Piirt.		Viranomaisten arkistomerkintöjä
Hyv.			