




Linnatie

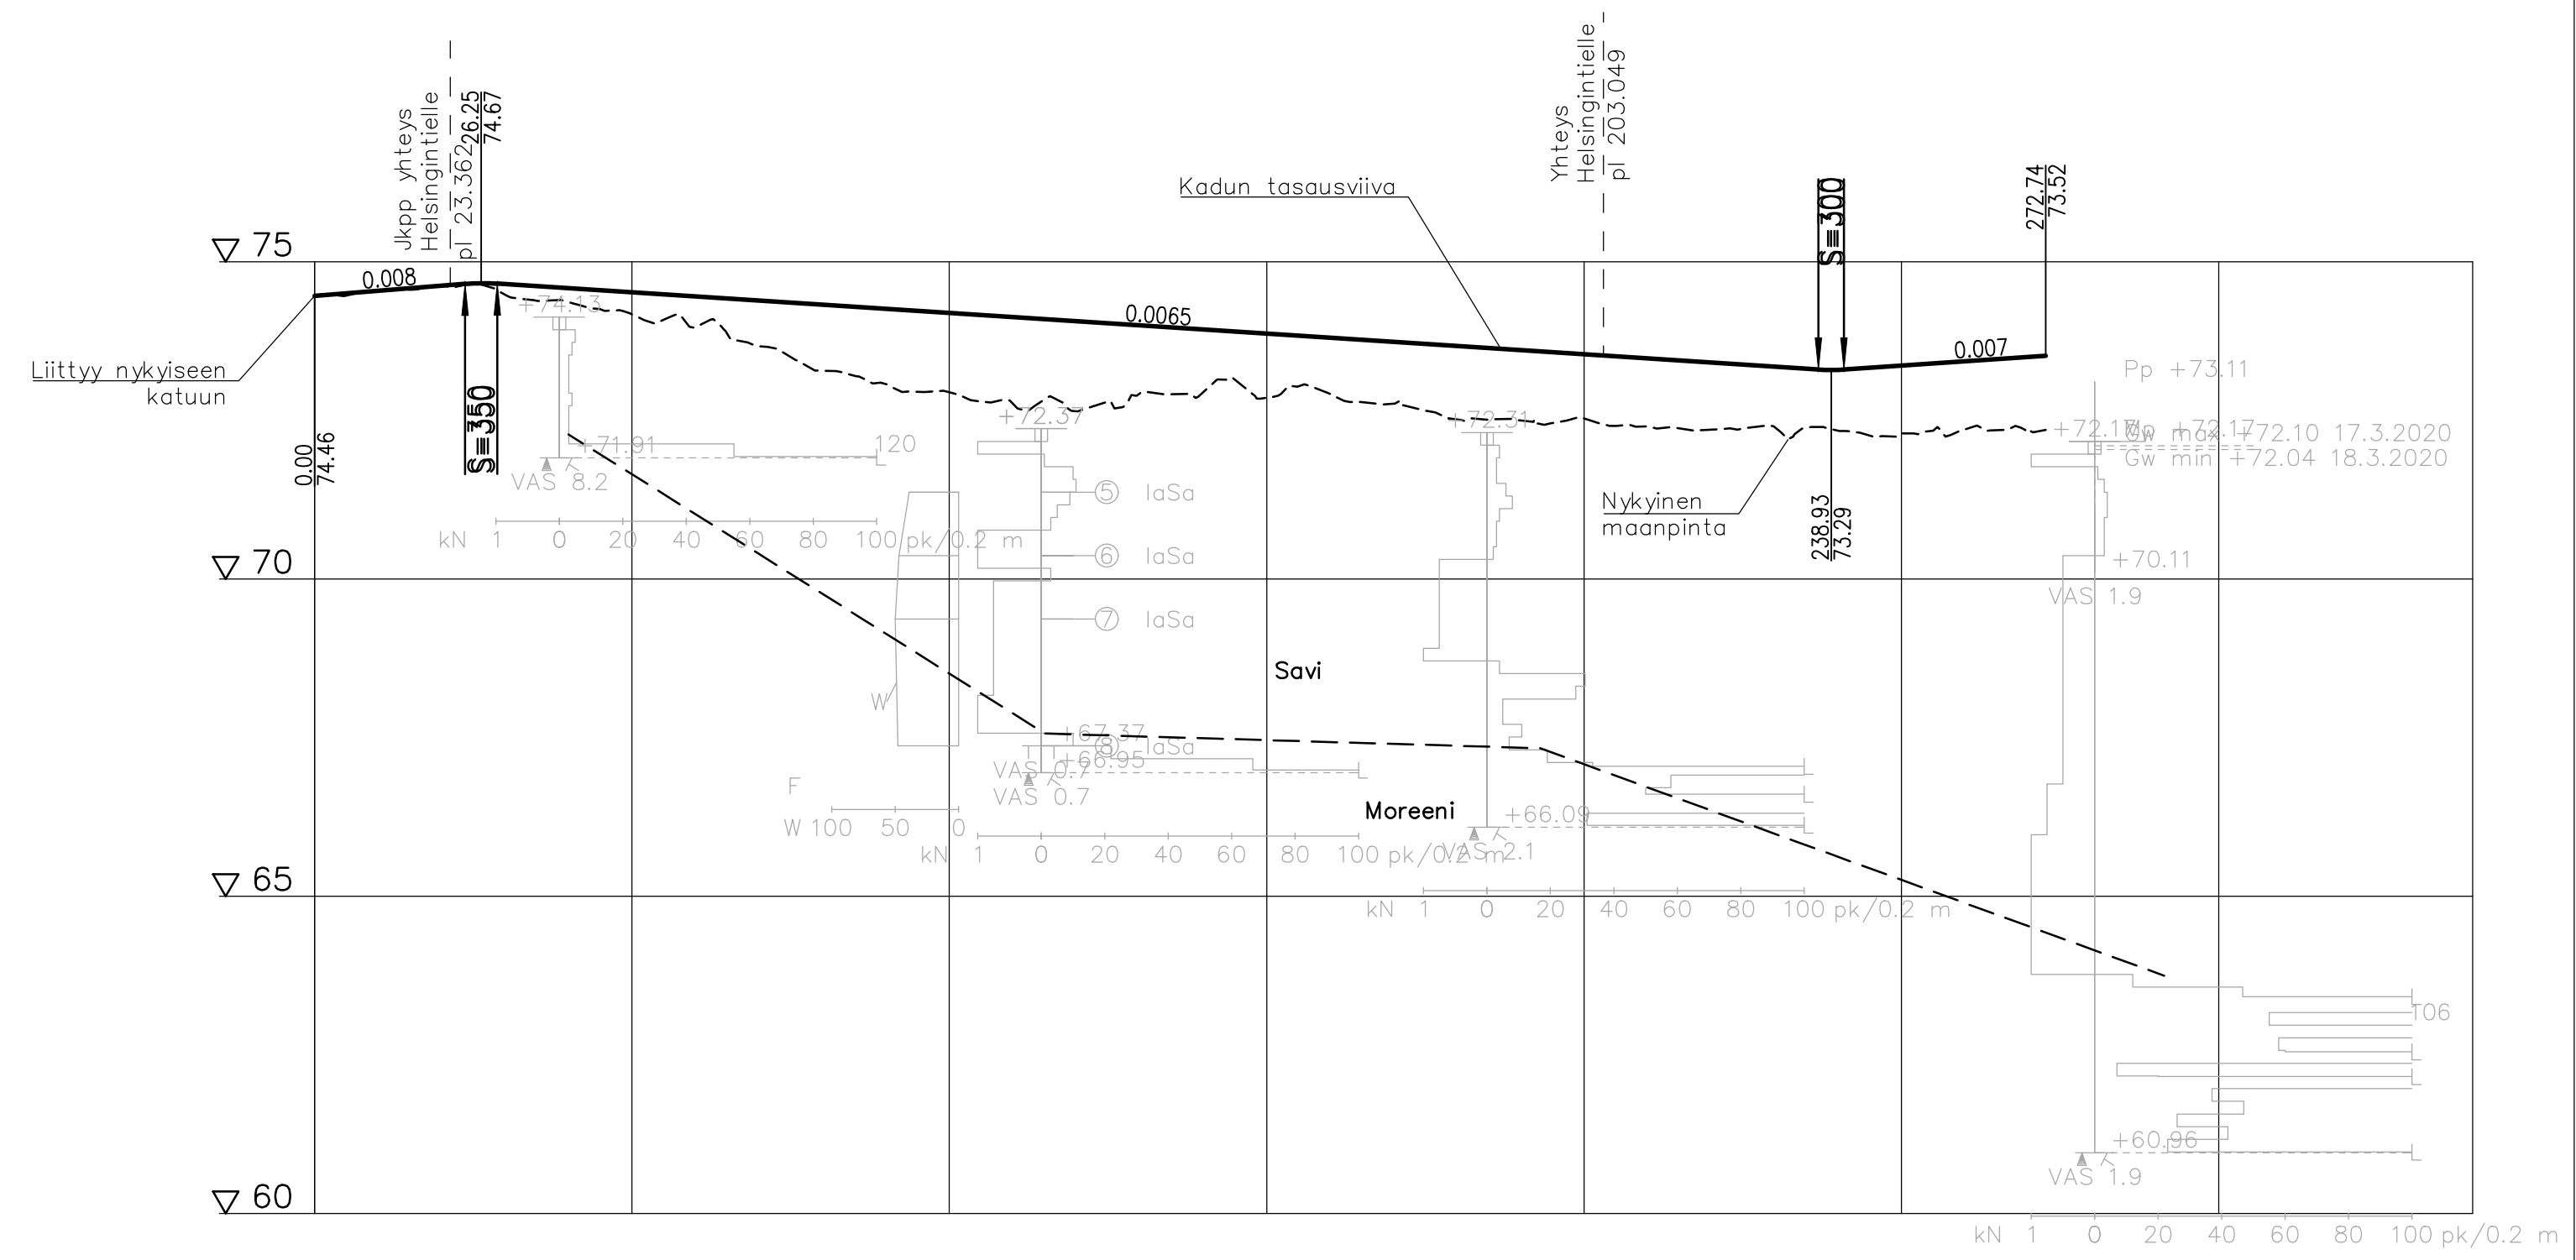

Linnatie PL 0-40

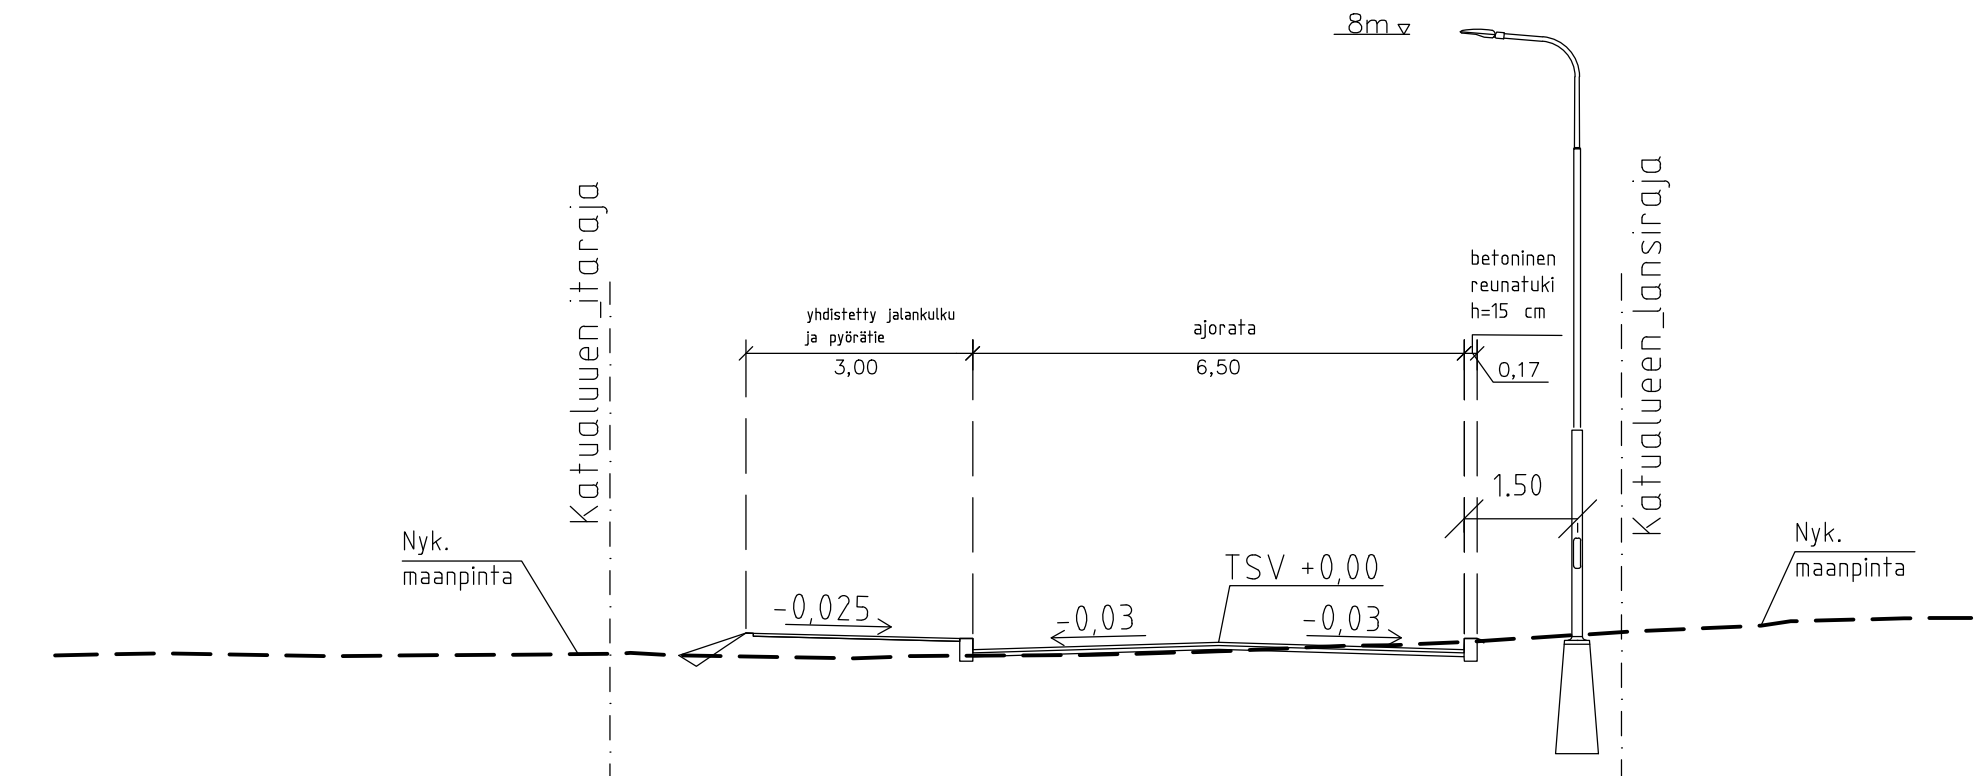

Linnatie PL 40-273

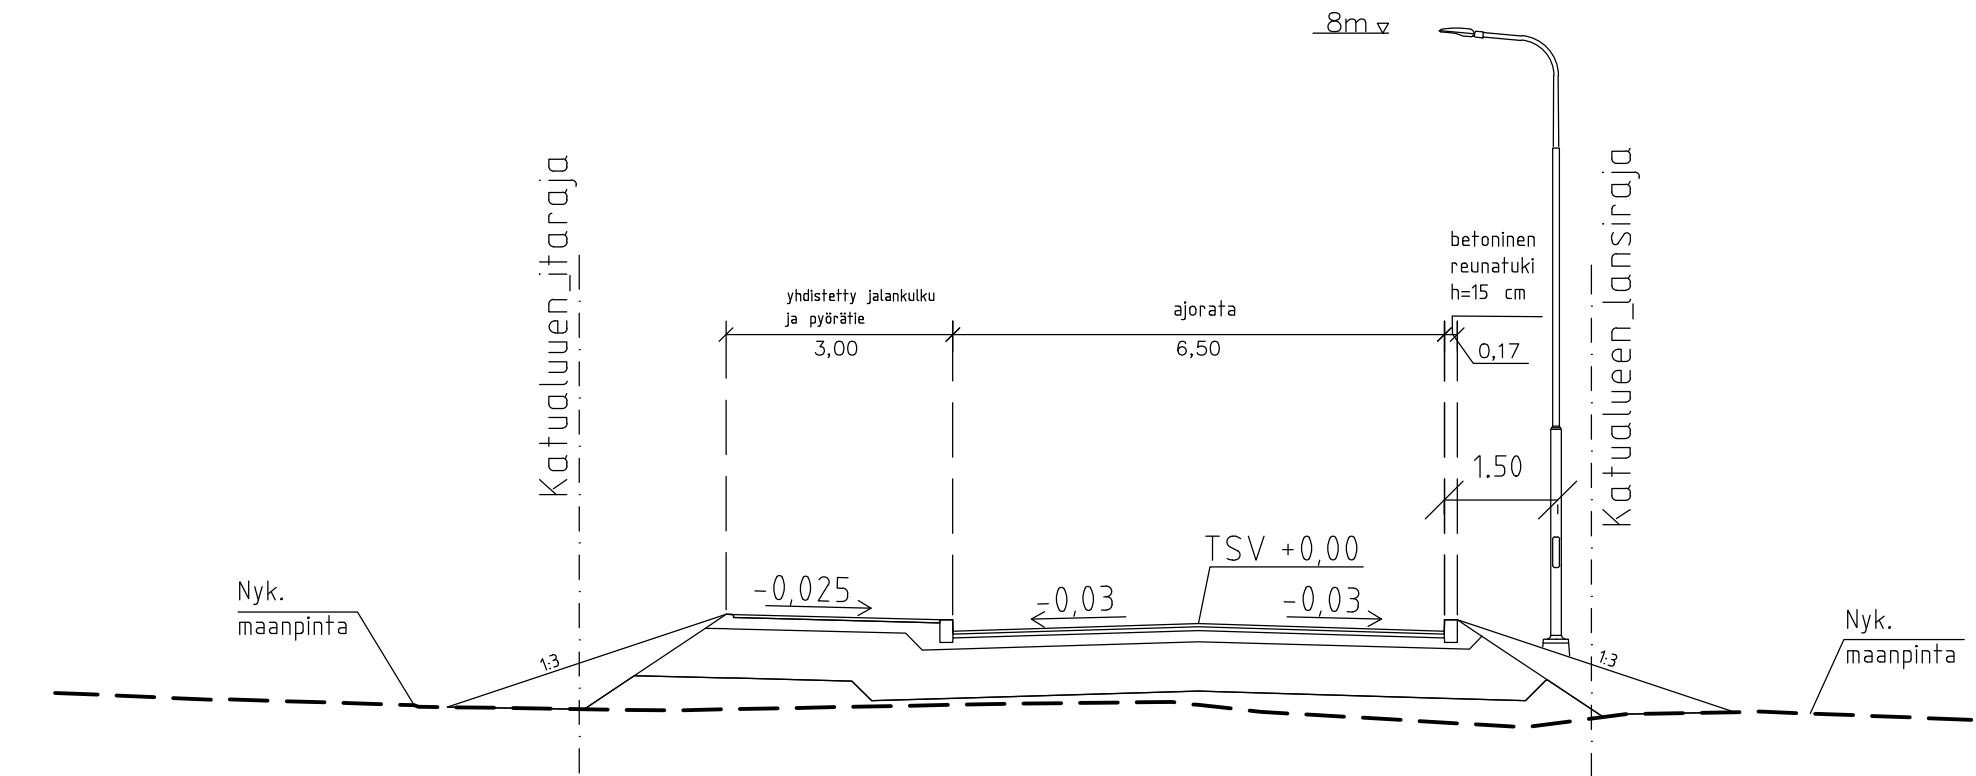

Ajoradan sivukaltevuus		ga=-0.030		

Tunnus	A	Muutos	-	Suunn.	-	Pvm	-
WSP FINLAND OY KELLOPORTINKATU 1 D 33100 TAMPERE 0207 884 11		SUUNNITTELIJA T. Cajanus TARK. A. Ollila		HVV. E-R. Rautarinta			
Rakennuskohteen nimi ja osoite LINNATIE LINNATIENT JATKE				Piirustuksen sisältö KATUSUUNNITELMA PITUUSLEIKKAUS TYYPPIKOIKKILEIKKAUS		Mittakaavat 1: 1000/1: 100 1: 100	
Mäntsälän kunta Tekniset palvelut Heikinkuja 4 04600 Mäntsälä p. 019 264 5274		Pvm 19. 2. 2021		Piirustuksen nro 102		Viranomaisten arkistomerkintäjä	