


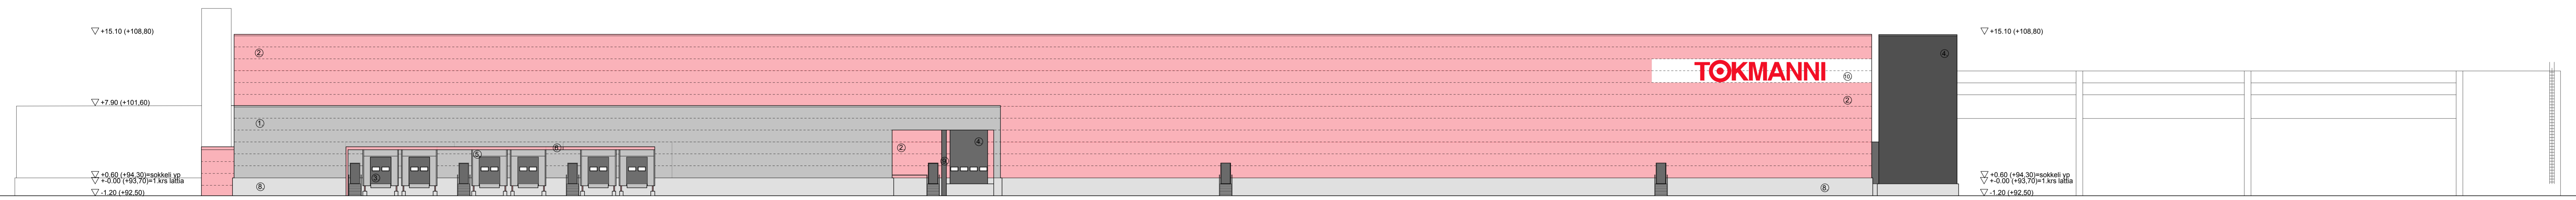


JULKISIVU LUOTEeseen



JULKISIVU KAAKKOON



JULKISIVU LOUNAASEEN

 

JULKISIVU KOILLISEEN

JULKISIVUMATERIAALIT JA -VÄRIT

- | | |
|-------------------------------------|----------------------------|
| 1. muovipinnoitettu teräsohutelevy | keskiharmaa RR 22 |
| 2. maalattu teräsohutelevy | punainen RR 796 (RAL 3020) |
| 3. muovipinnoitettu teräsohutelevy | tummanharmaa RR 24 |
| 4. maalattu teräs | tummanharmaa RAL 7024 |
| 5. profiilipelti | keskiharmaa RR 22 |
| 6. maalattu teräs | punainen RR 796 (RAL 3020) |
| 7. ikkunat, kirkas lasi | tummanharmaa RAL 7024 |
| 8. puhtaaksi valettu betoni | luonnonväri |
| 9. maalattu betoni | tummanharmaa RAL 7024 |
| 10. muovipinnoitettu teräsohutelevy | valkoinen RR 20 |

K.osa / Kysä	Kortti / Tila	Tonit / Rno	Varomuksen merkintä
KAPULI	0315	Z	
Rakennusnumero	UUDISRAKENNUS	Pääpiirustus	Julkisno
			7 / 9
Rakennusjärjestelmä ja osat	KOY TOKMANNIN MOREENI	Pinnoituksen saatto	Mittakaavat
	MOREENIKULJA 7	JULKISIVUT	1:200
	04600 MÄNTSÄLÄ		

Korkeusjärjestelmä N2000