


Rakennetaan	1.krs	välitasot	2.krs	yhteensä	
kerrosalaa	45 892	287	9320	55 499	k-m ²
kokonaisalaa	45 940	443	9320	55 703	br-m ²
lämmintä tilavuutta				647 350	m ³

Rakennuksen palotekniset tiedot erillisen paloteknisen suunnitelman mukaan.

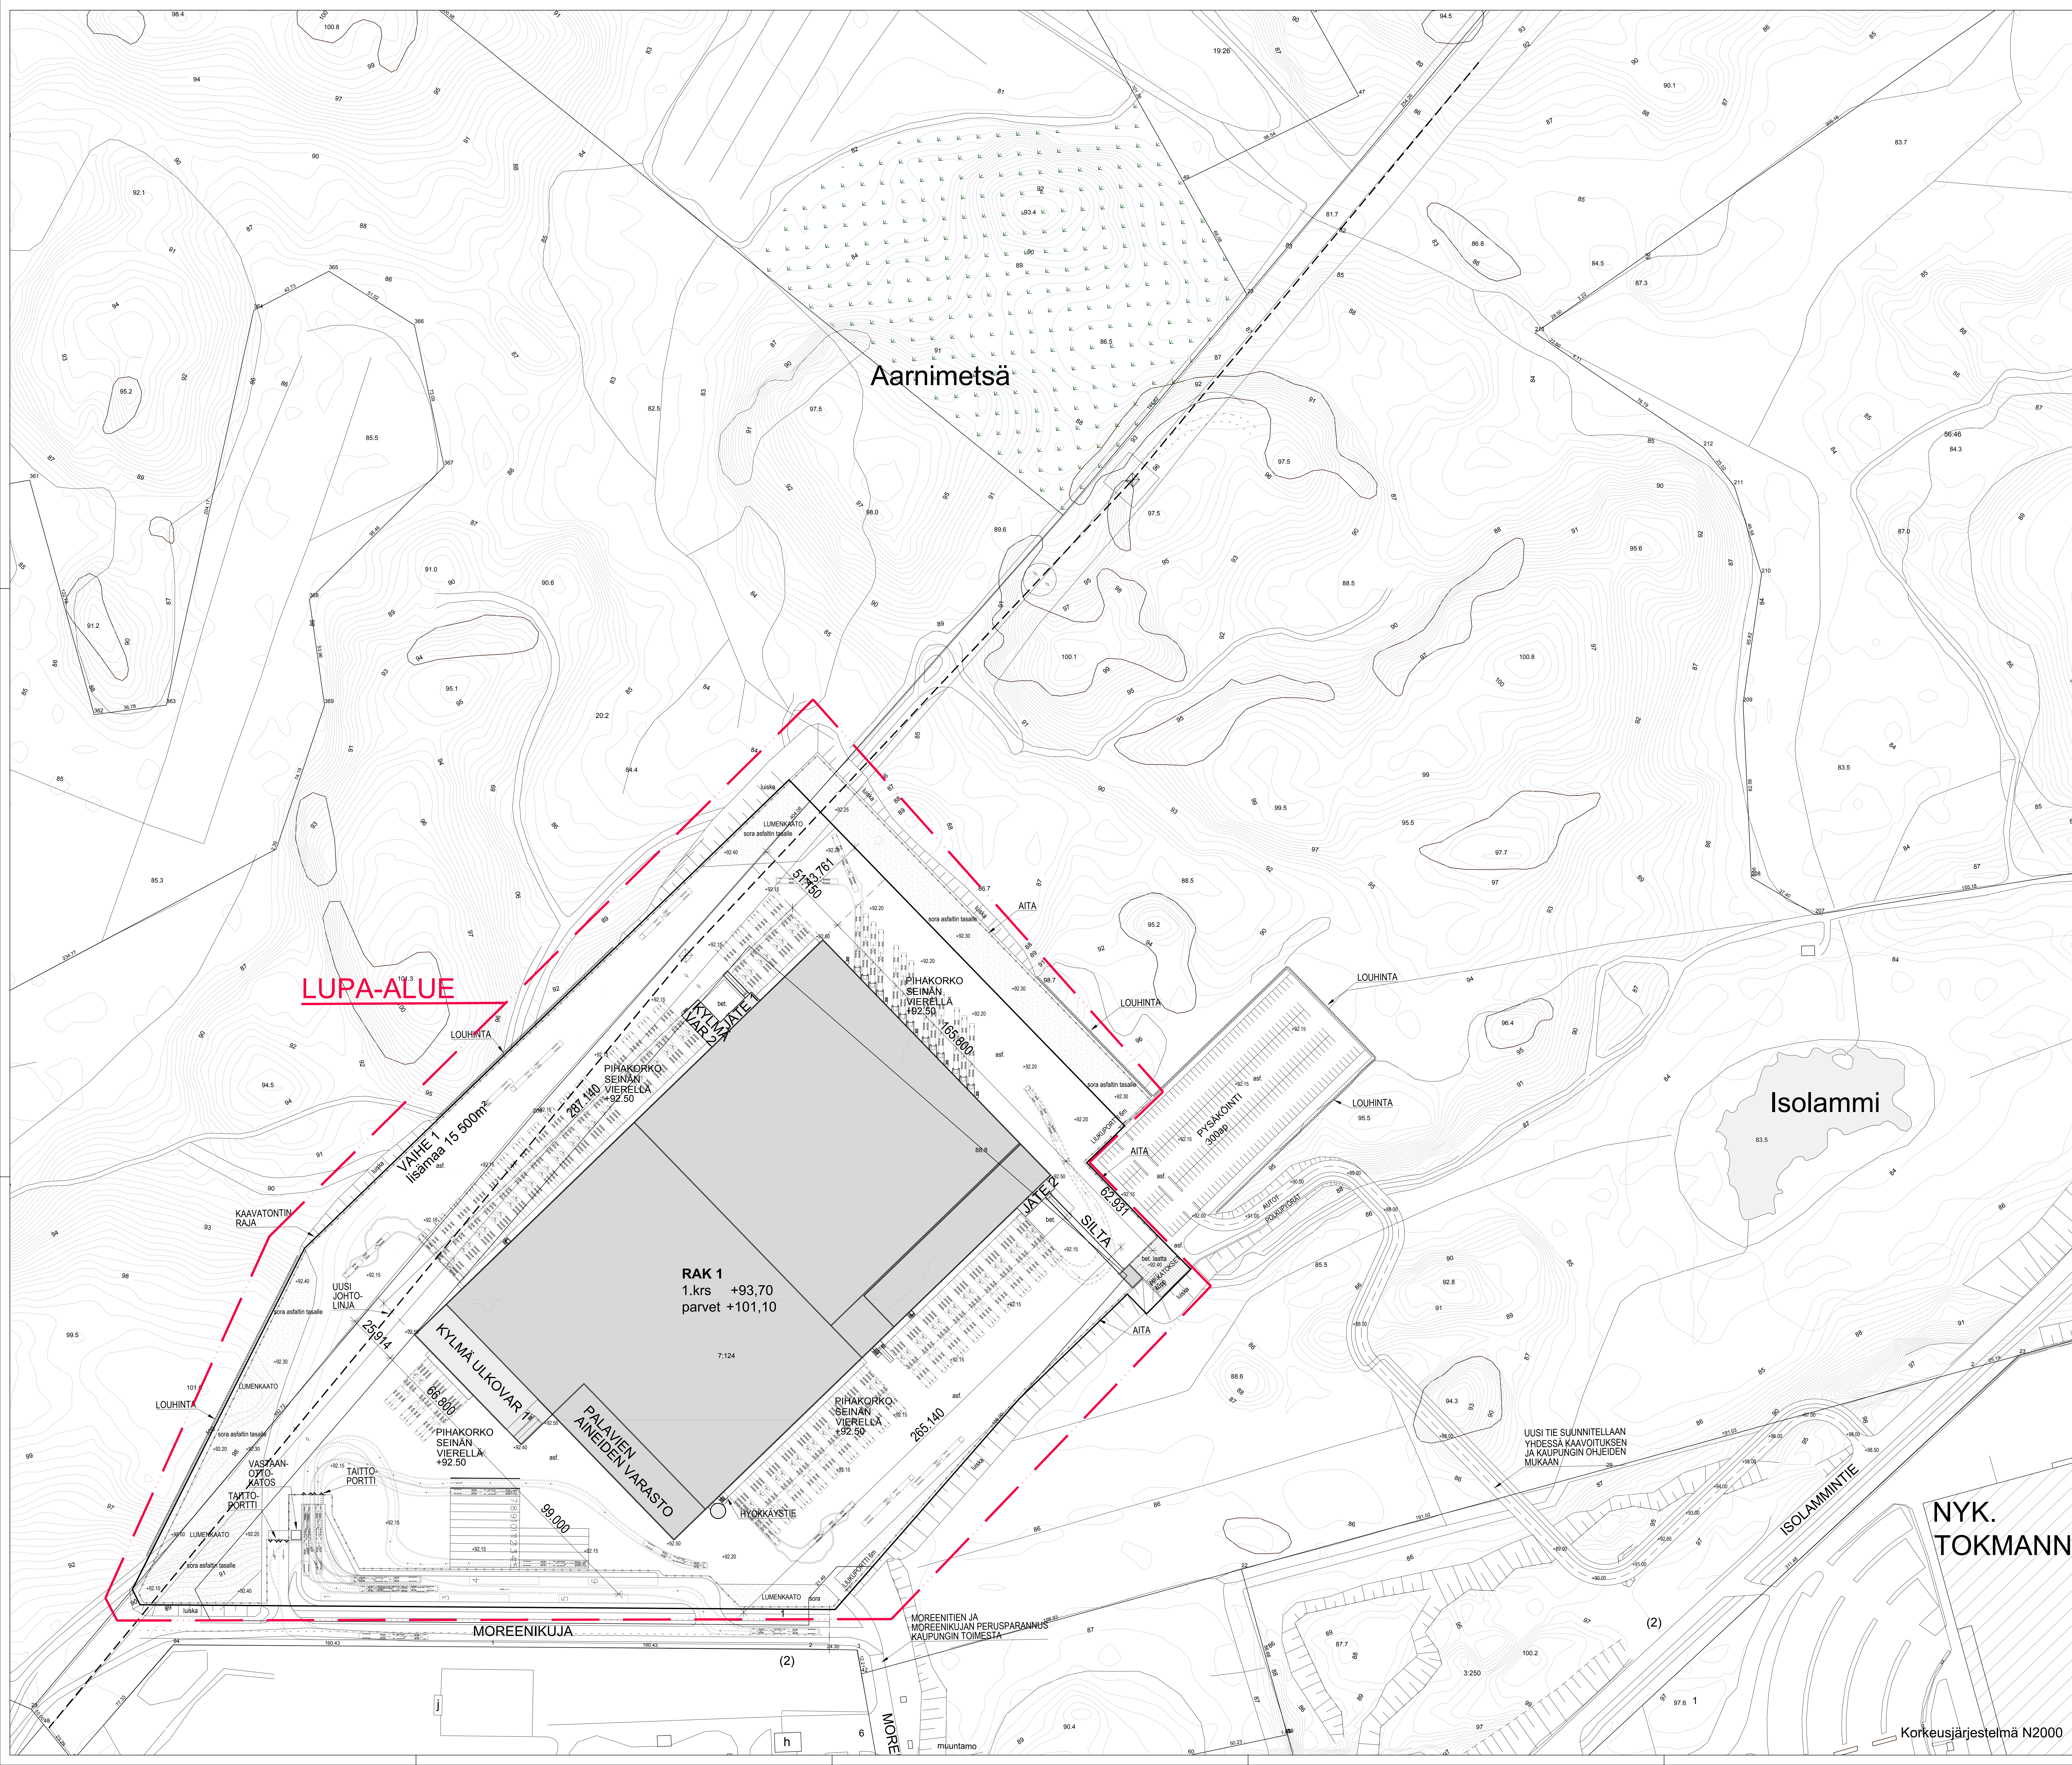

LUPA-ALUE

Aarnimetsä

Isolammi

RAK 1
1.krs +93,70
parvet +101,10

NYK. TOKMANNI

MOREENIKUJA

ISOLAMMINTIE

Käsitelty	Käsitelty / Tila	Työnt / Rvk	Viranomaisen merkintä
LUJDISRAKENNUS	0315	2	
LUJDISRAKENNUS	0315	2	
KOY TOKMANNIN MOREENI			
MOREENIKUJA 7			
04600 MANTSALA			

al ARK

Korkeusjärjestelmä N2000

Päivitys
31.01.2022

Muutos
1

Jussi Saarinen 0207 811 542
 jussi.saarinen@arkliikku.fi
 Al Arkkiarkki Oy | Isomieskuu 2, FI-15140 Lahti, Finland | Tapanneki 1, FI-20100 Espoo, Finland | www.alarkkiarkki.fi