



LEIKKAUS 1-1

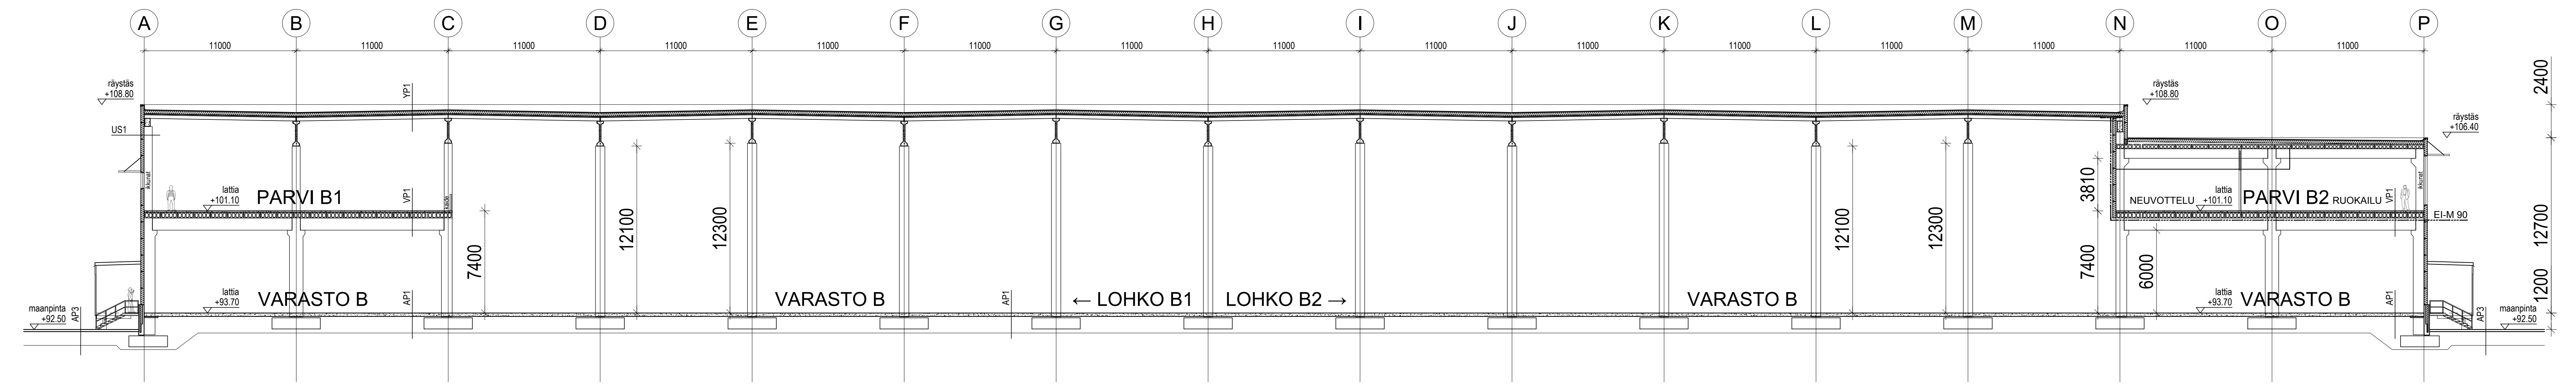

LEIKKAUS B-B

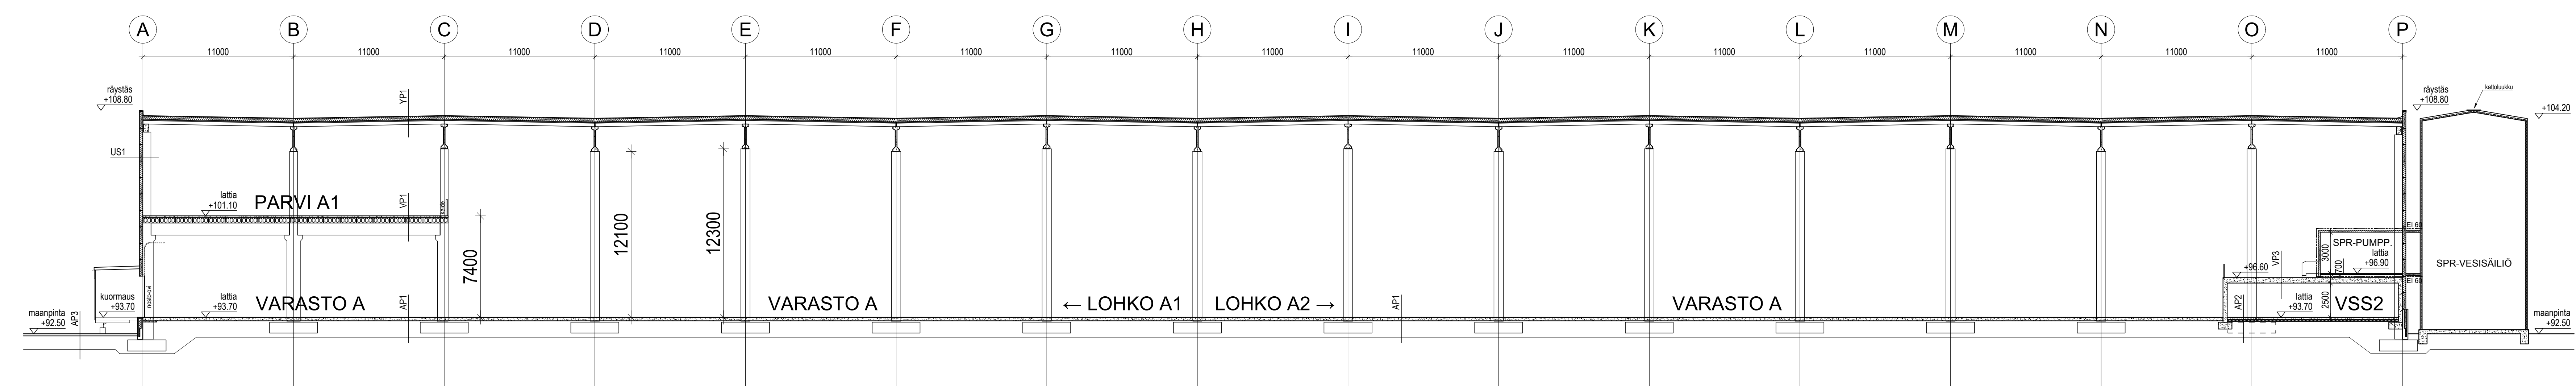

LEIKKAUS A-A

K.osa / Kysä	Kortti / Tila	Tontti / Rho	Varomaisen merkintä
KAPULI	0315	2	
Esittelymerkkide			
UUDISRAKENNUS		Pääpiirustus	Juoks. nro 6 / 9
RAKENNUSLUPAAN OIKOJUKKO		Piirustuksen sisältö	Mittakaava 1:200
KOY TOKMANNIN MOREENI		LEIKKAUKSET	
MOREENIKUJA 7			
04600 MÄNTSÄLÄ			