

RAKENNUSOIKEUSLASKELMA	
TONTIN PINTA-ALA	1020 m ²
RAKENNUSOIKEUS 180+50	
KÄYTETTY RAKENNUSOIKEUS	225,0 m ² (97,8%)
ASUINRAKENNUKSET	
JÄLJELLE JÄÄVÄ RAKENNUSOIKEUS	5,0 m ² (2,2%)
ASUINRAKENNUS	

LAAJUUSTIEDOT ASUNTO A	
ASUNTO A	
- kerrosala (250 mm:n mukaan)	112,5 m ²
- kerrosala (todellinen)	117,5 m ²
- rakennustilavuus	399 m ³

LAAJUUSTIEDOT ASUNTO A	
ASUNTO B	
- kerrosala (250 mm:n mukaan)	112,5 m ²
- kerrosala (todellinen)	117,5 m ²
- rakennustilavuus	399 m ³

LAAJUUSTIEDOT YHTEENSÄ	
- kerrosala (250 mm:n mukaan)	225,0 m ²
- kerrosala (todellinen)	235,0 m ²
- rakennustilavuus	798 m ³

Rakennus liitetään kaupungin jäteviemäri- (JV), vesijohto- (VJ) ja sadevesiverkostoon (SV).

Rakennuksen paloluokka P3


PERUSTUSTEN KUIVATUSVEDET JOHDETAAN SALAOJAKAIVOJEN KAUTTA TONTILLA OLEVAAN PERUSVESIKAIVOON, JOSTA EDELLEEN KAUPUNGIN SADEVESIVIEMÄRIIN.

KATTOVEDET JOHDETAAN RÄNNIKAIVOJEN KAUTTA TONTILLA OLEVAAN PERUSVESIKAIVOON, JOSTA EDELLEEN KAUPUNGIN HULEVESIVIEMÄRIIN.

PINTAVEDET PAINANTEIDEN JA KALLISTUSTEN KAUTTA TONTIN REUNAAAN, JOSTA EDELLEEN HULEVESIKAIVOON..

PINNAN KALLISTUKSET TALOSTA 3 METRIN MATKALLA 1:20, JONKA JÄLKEEN MIN 2 % KALLISTUS KOHTI PAINANTEITA. PAINANTEET NOIN 2% KALTEVUUDELLA KOHTI SADEVESIKAIVOJA.

SYMBOLI	SELITE
○ RK	RÄNNIKAIVO
▲	SISÄÄNKÄYNTI
[B.J.S.J]	JÄTESÄILYTYS (biojäte, sekajäte)
—	PÖLYTYSTELINE
⊗	PYYKINKUIVAUS
LT +	LIPPUTANKO
numikko	NURMIKKO
pl/asf/sora	PIHALAATTA, ASFALTTI, SORA
—	RAKENNUSALUEEN RAJA
43.16 (+43.95)	OLEMASSA OLEVA MAANPINNAN KORKO
+43.95	LOPULLISEN MAANPINNAN KORKO
TT	TALOTIKKAAT
⊗	ISTUTETTAVA PUU
○ MLK	MAALÄMMÖN PORAKAIVO
VP	VALAISINPYLVÄS

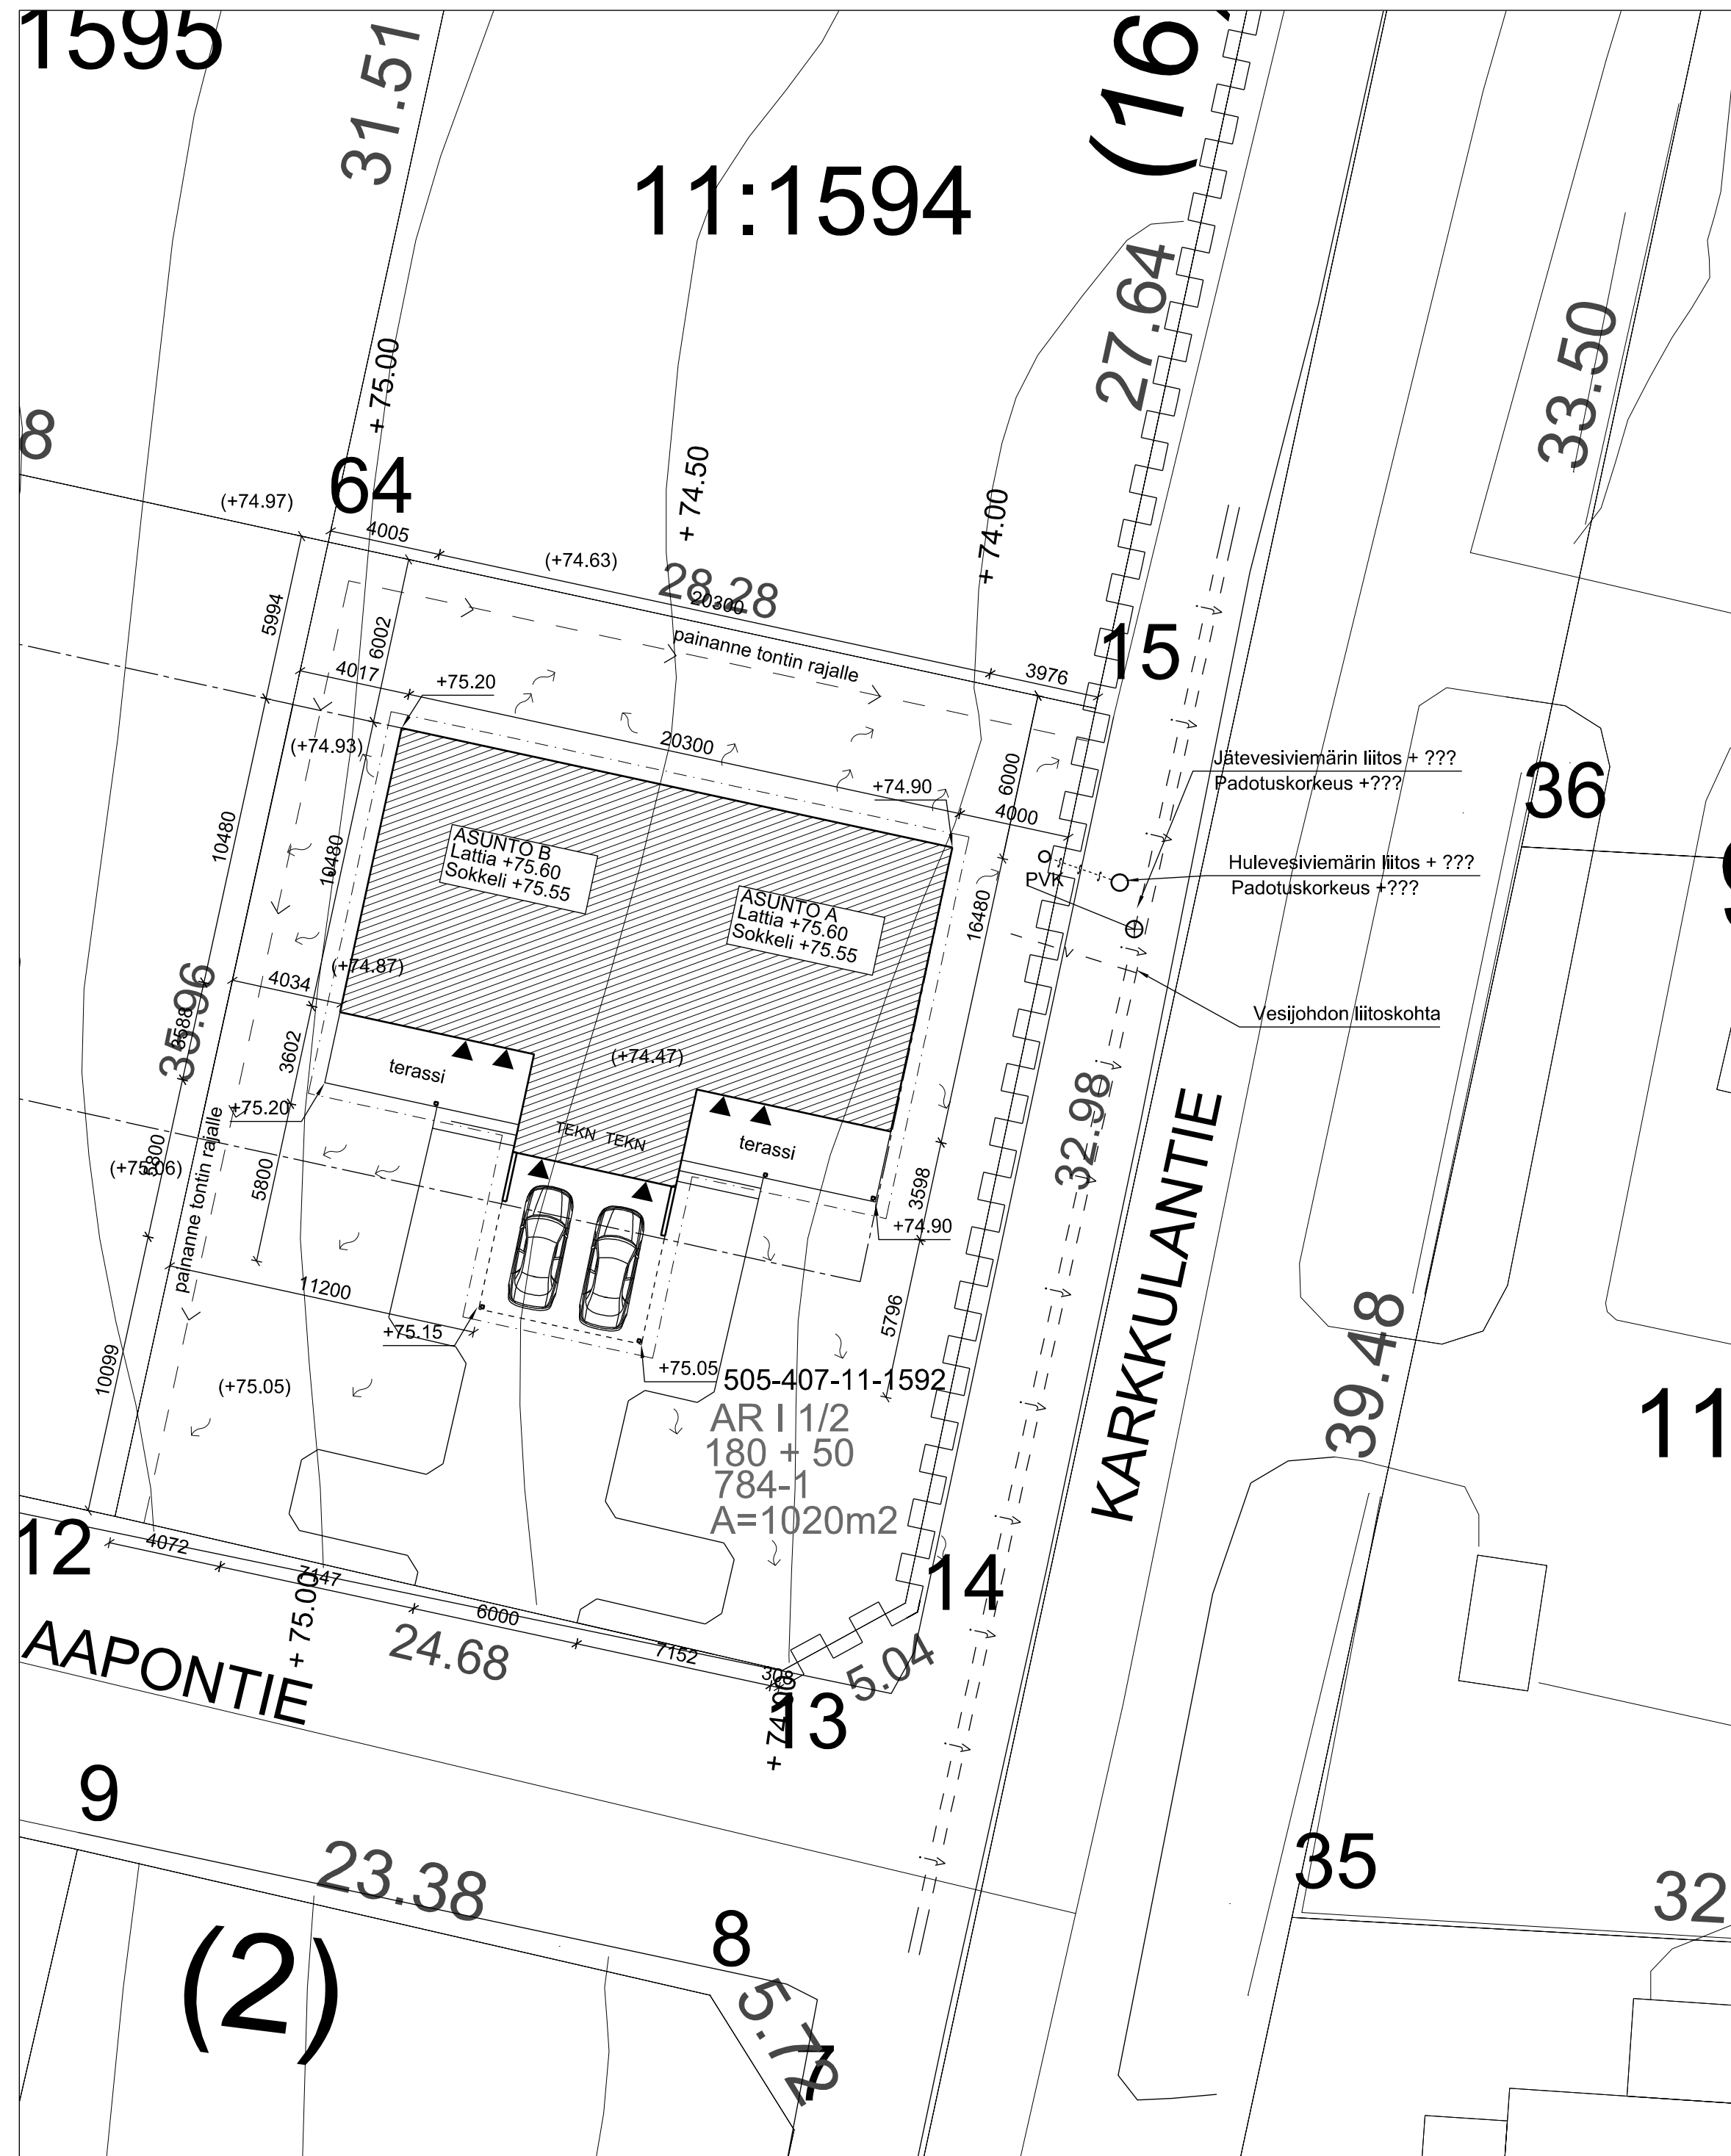

Korkeusjärjestelmä N2000			
TUNN.	LUKUM.	MUUTOS	NIMI, PVM
K.OSA/KYLÄ	KORTT./TILA	TONTTI	RN:O
	784	1	
UUDISRAKENNUS		PÄÄPIIRUSTUS	
PT Aapontie		ASEMAPIIRUSTUS	
Aapontie 1, 04600 Mäntsälä		MK: 1:200	
Tom Päivrinta		TYÖN N:O JA PIIRUSTUKSEN N:O	
Puh. 044-5340542		MUUTOS	
PIIRIT. TP	SUUNN.	ARK	01
PVM 19.11.2021	TARK.		