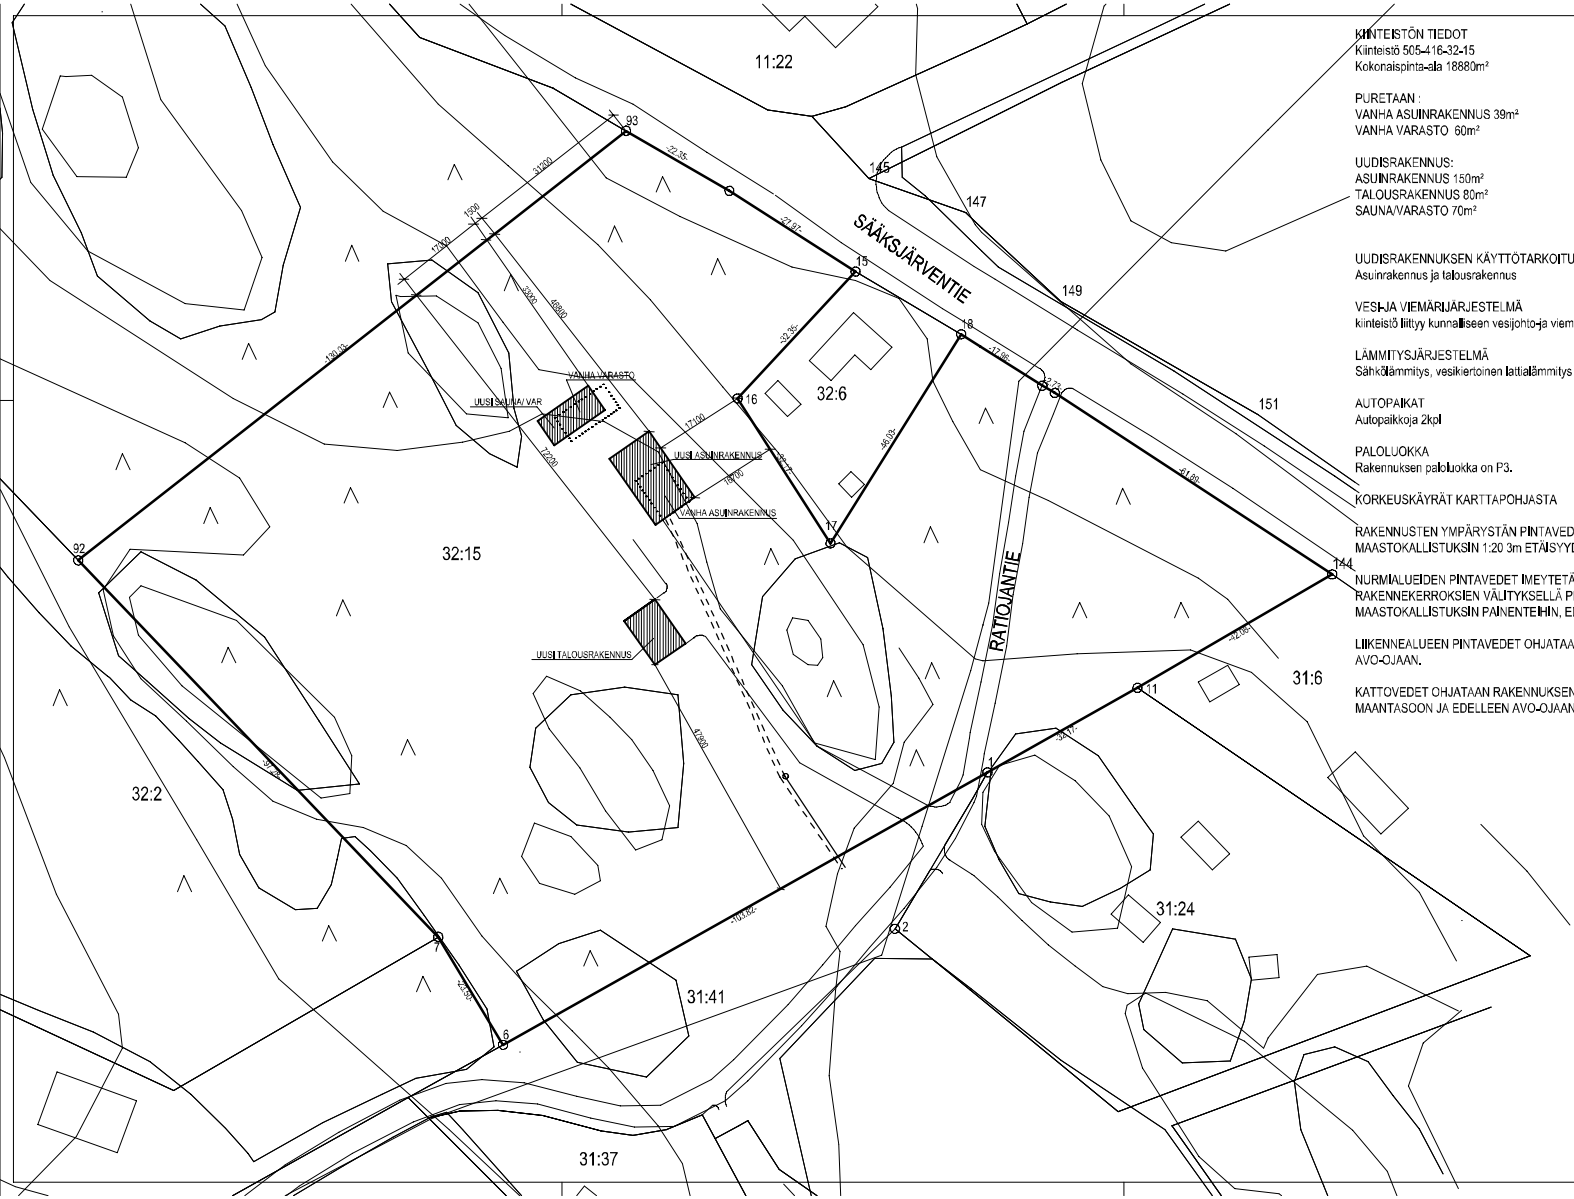

KIINTEISTÖN TIEDOT
Kiinteistö 505-416-32-15
Kokonaispinta-ala 18880m²

PURETAAN :
VANHA ASUINRAKENNUS 39m²
VANHA VARASTO 60m²

UUDISRAKENNUS:
ASUINRAKENNUS 150m²
TALOUSRAKENNUS 80m²
SAUNA/VARASTO 70m²

UUDISRAKENNUKSEN KÄYTTÖTARKOITUS
Asuinrakennus ja talousrakennus

VESI-JA VIEMÄRIJÄRJESTELMÄ
kiinteistö liittyy kunnalliseen vesijohto-ja viemäriverkostoon

LÄMMITYSJÄRJESTELMÄ
Sähkölämmitys, vesikiertoinen lattialämmitys

AUTOPAIKAT
Autopaikkoja 2kpl

PALOLUOKKA
Rakennuksen paloluokka on P3.

KORKEUSKÄYRÄT KARTTAPOHJASTA

RAKENNUSTEN YMPÄRYSTÄN PINTAVEDET OHJATAAN
MAASTOKALLISTUKSIN 1:20 3m ETÄISYYDELLE RAKENNUKSISTA.
NURMIALUEIDEN PINTAVEDET IMEYTETÄÄN HAJAUTETUSTI PIHAN
RAKENNEKERROKSIEN VÄLITYKSELLÄ PERUSMAAHAN JA OHJATAAN
MAASTOKALLISTUKSIN PAINENTEIHIN, EDELLEEN AVO-OJAAN.

LIIKENNEALUEEN PINTAVEDET OHJATAAN PAINANTEILLA
AVO-OJAAN.

KATTOVEDET OHJATAAN RAKENNUKSEN SADEVESIJÄRJESTELMÄLLÄ
MAANTASOON JA EDELLEEN AVO-OJAAN.

Liite 3

Kunta/Kyl. SÄÄKSJÄRVI	Kortteli/Tila YLIANTTILA	Tontti/Rno 505-416-32-15
Rakennuksen/Työn nimi UUDISRAKENNUS		Piirustuksen nimi PÄÄPIIRUSTUS
Rakennuspaikan osoite TALO Ratiojantie 5 04630 SÄÄKSJÄRVI		Piirustuksen nro ASEMAPIIRUSTUS Mittakaava 1:500
Pia Merikanto RA Sääksjärventie 227 04630 Sääksjärvi 0400956348 14.5.2022		Työvaihe ARK Piirros PM Piirros nro 1 Muutos