


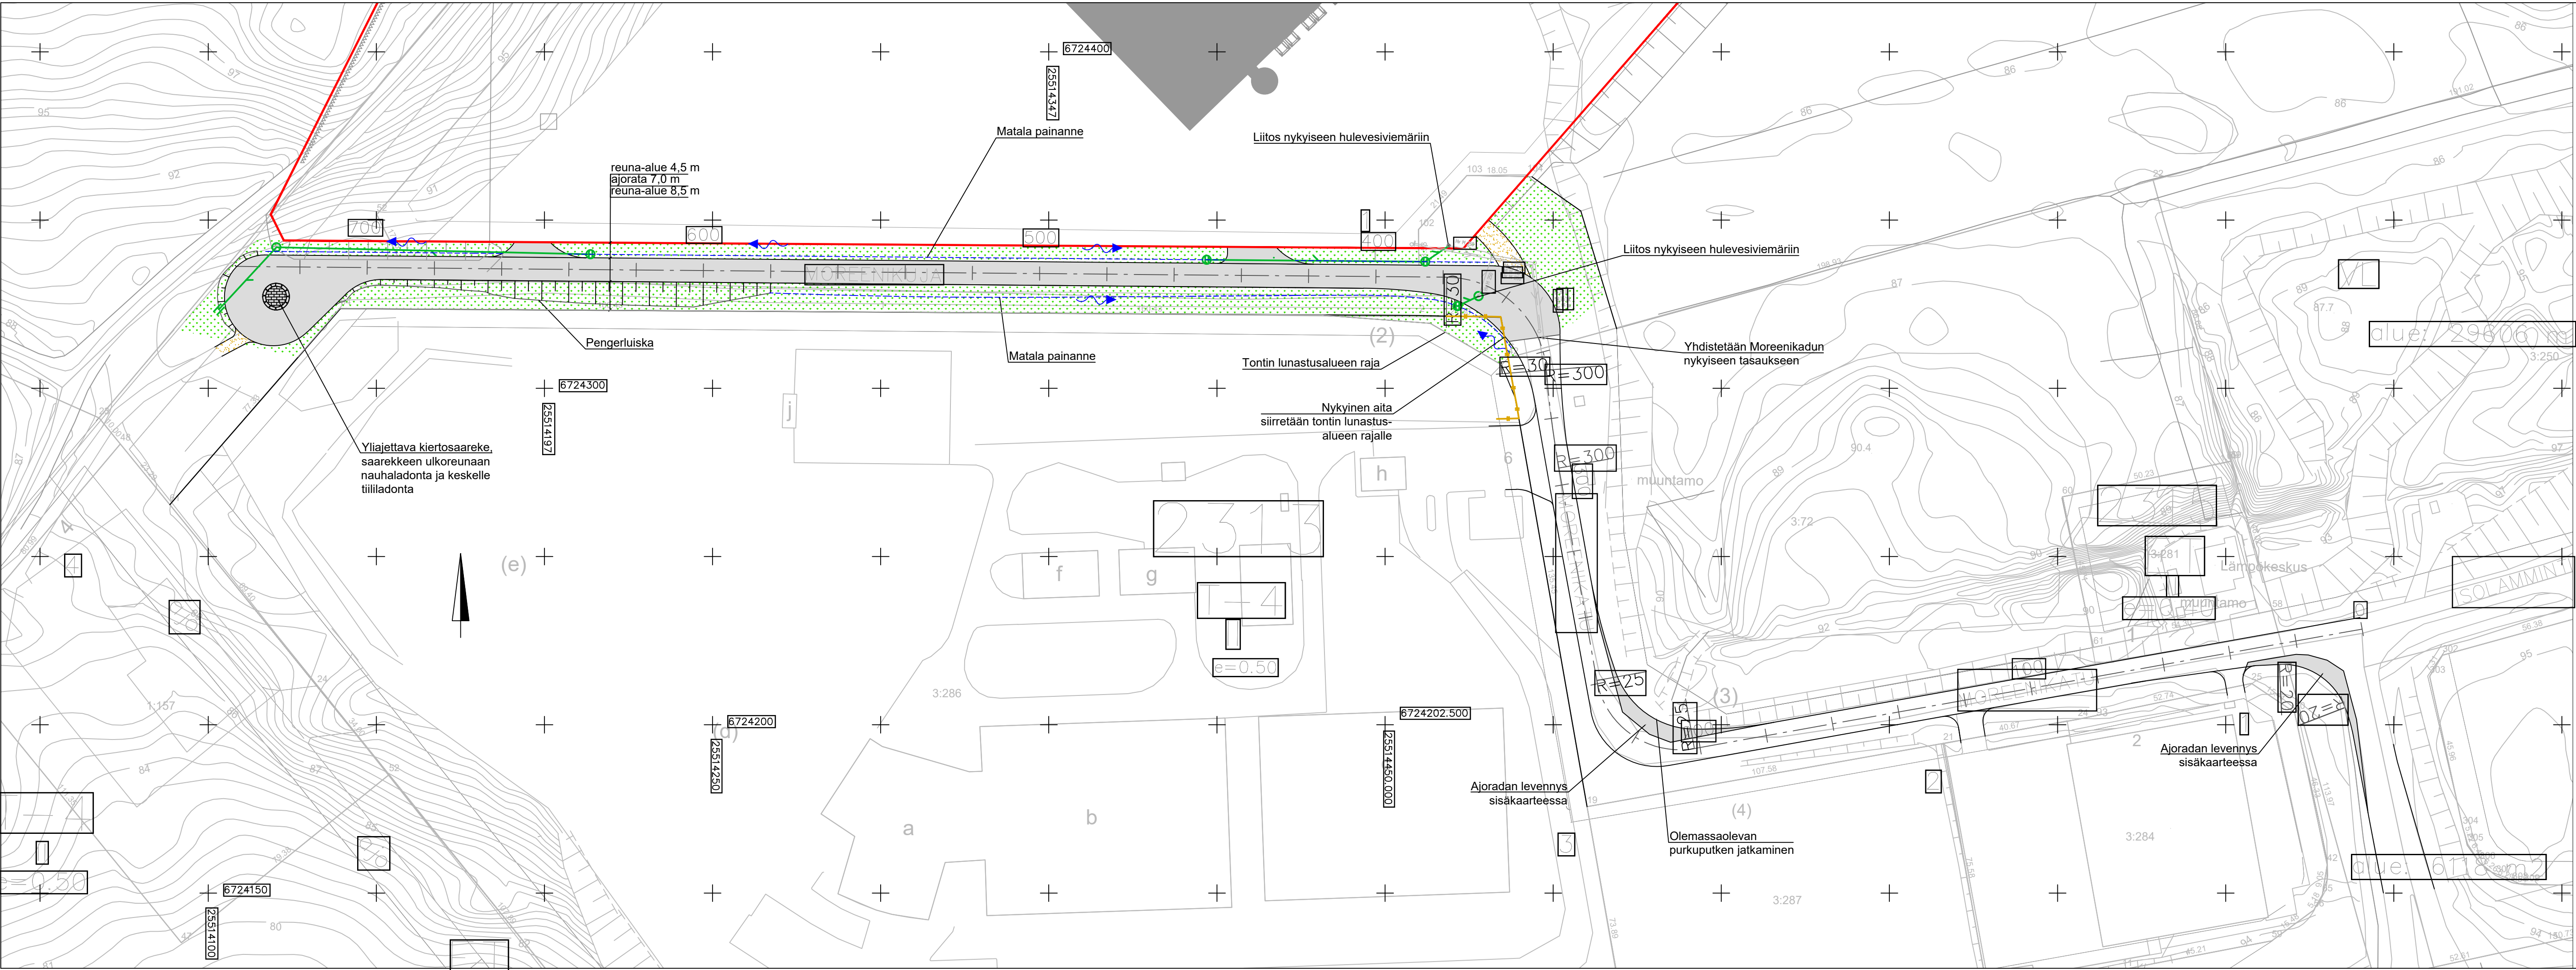

MERKINTÖJEN SELITYKSET

- Ajorata, asfaltti, AB 20/120 50 mm
- Maisemanurmi 1
- Betoninen sauva- tai kartanokivi, väri punamusta, 280x140x80
- Sorapinta
- Tontin käyttösuunnitelmassa sovittu raja
- Painanne ja virtausnuoli
- Hulevesikaivo, hulevesiviemäri
- Olemassaoleva aita

Merkki	Muutos	Pvm	Suunn.	Tark.
Hankkeen nimi	Mäntsälä, Moreenikuja ja Moreenikatu			
Piirustuksen sisältö	Katusuunnitelma, asemapiirustus			
DESTIA A COLAS COMPANY		 Mäntsälän kunta		
Pvm 6.6.2022	Suunn. E. Setälä Proj.pääll. Ilpo Miekka	Pvm	Tark. Hyv.	
Koordinaattijärjestelmä GK25 Korkeusjärjestelmä N2000		Mittakaava 1:1000	Piir.no 001	